
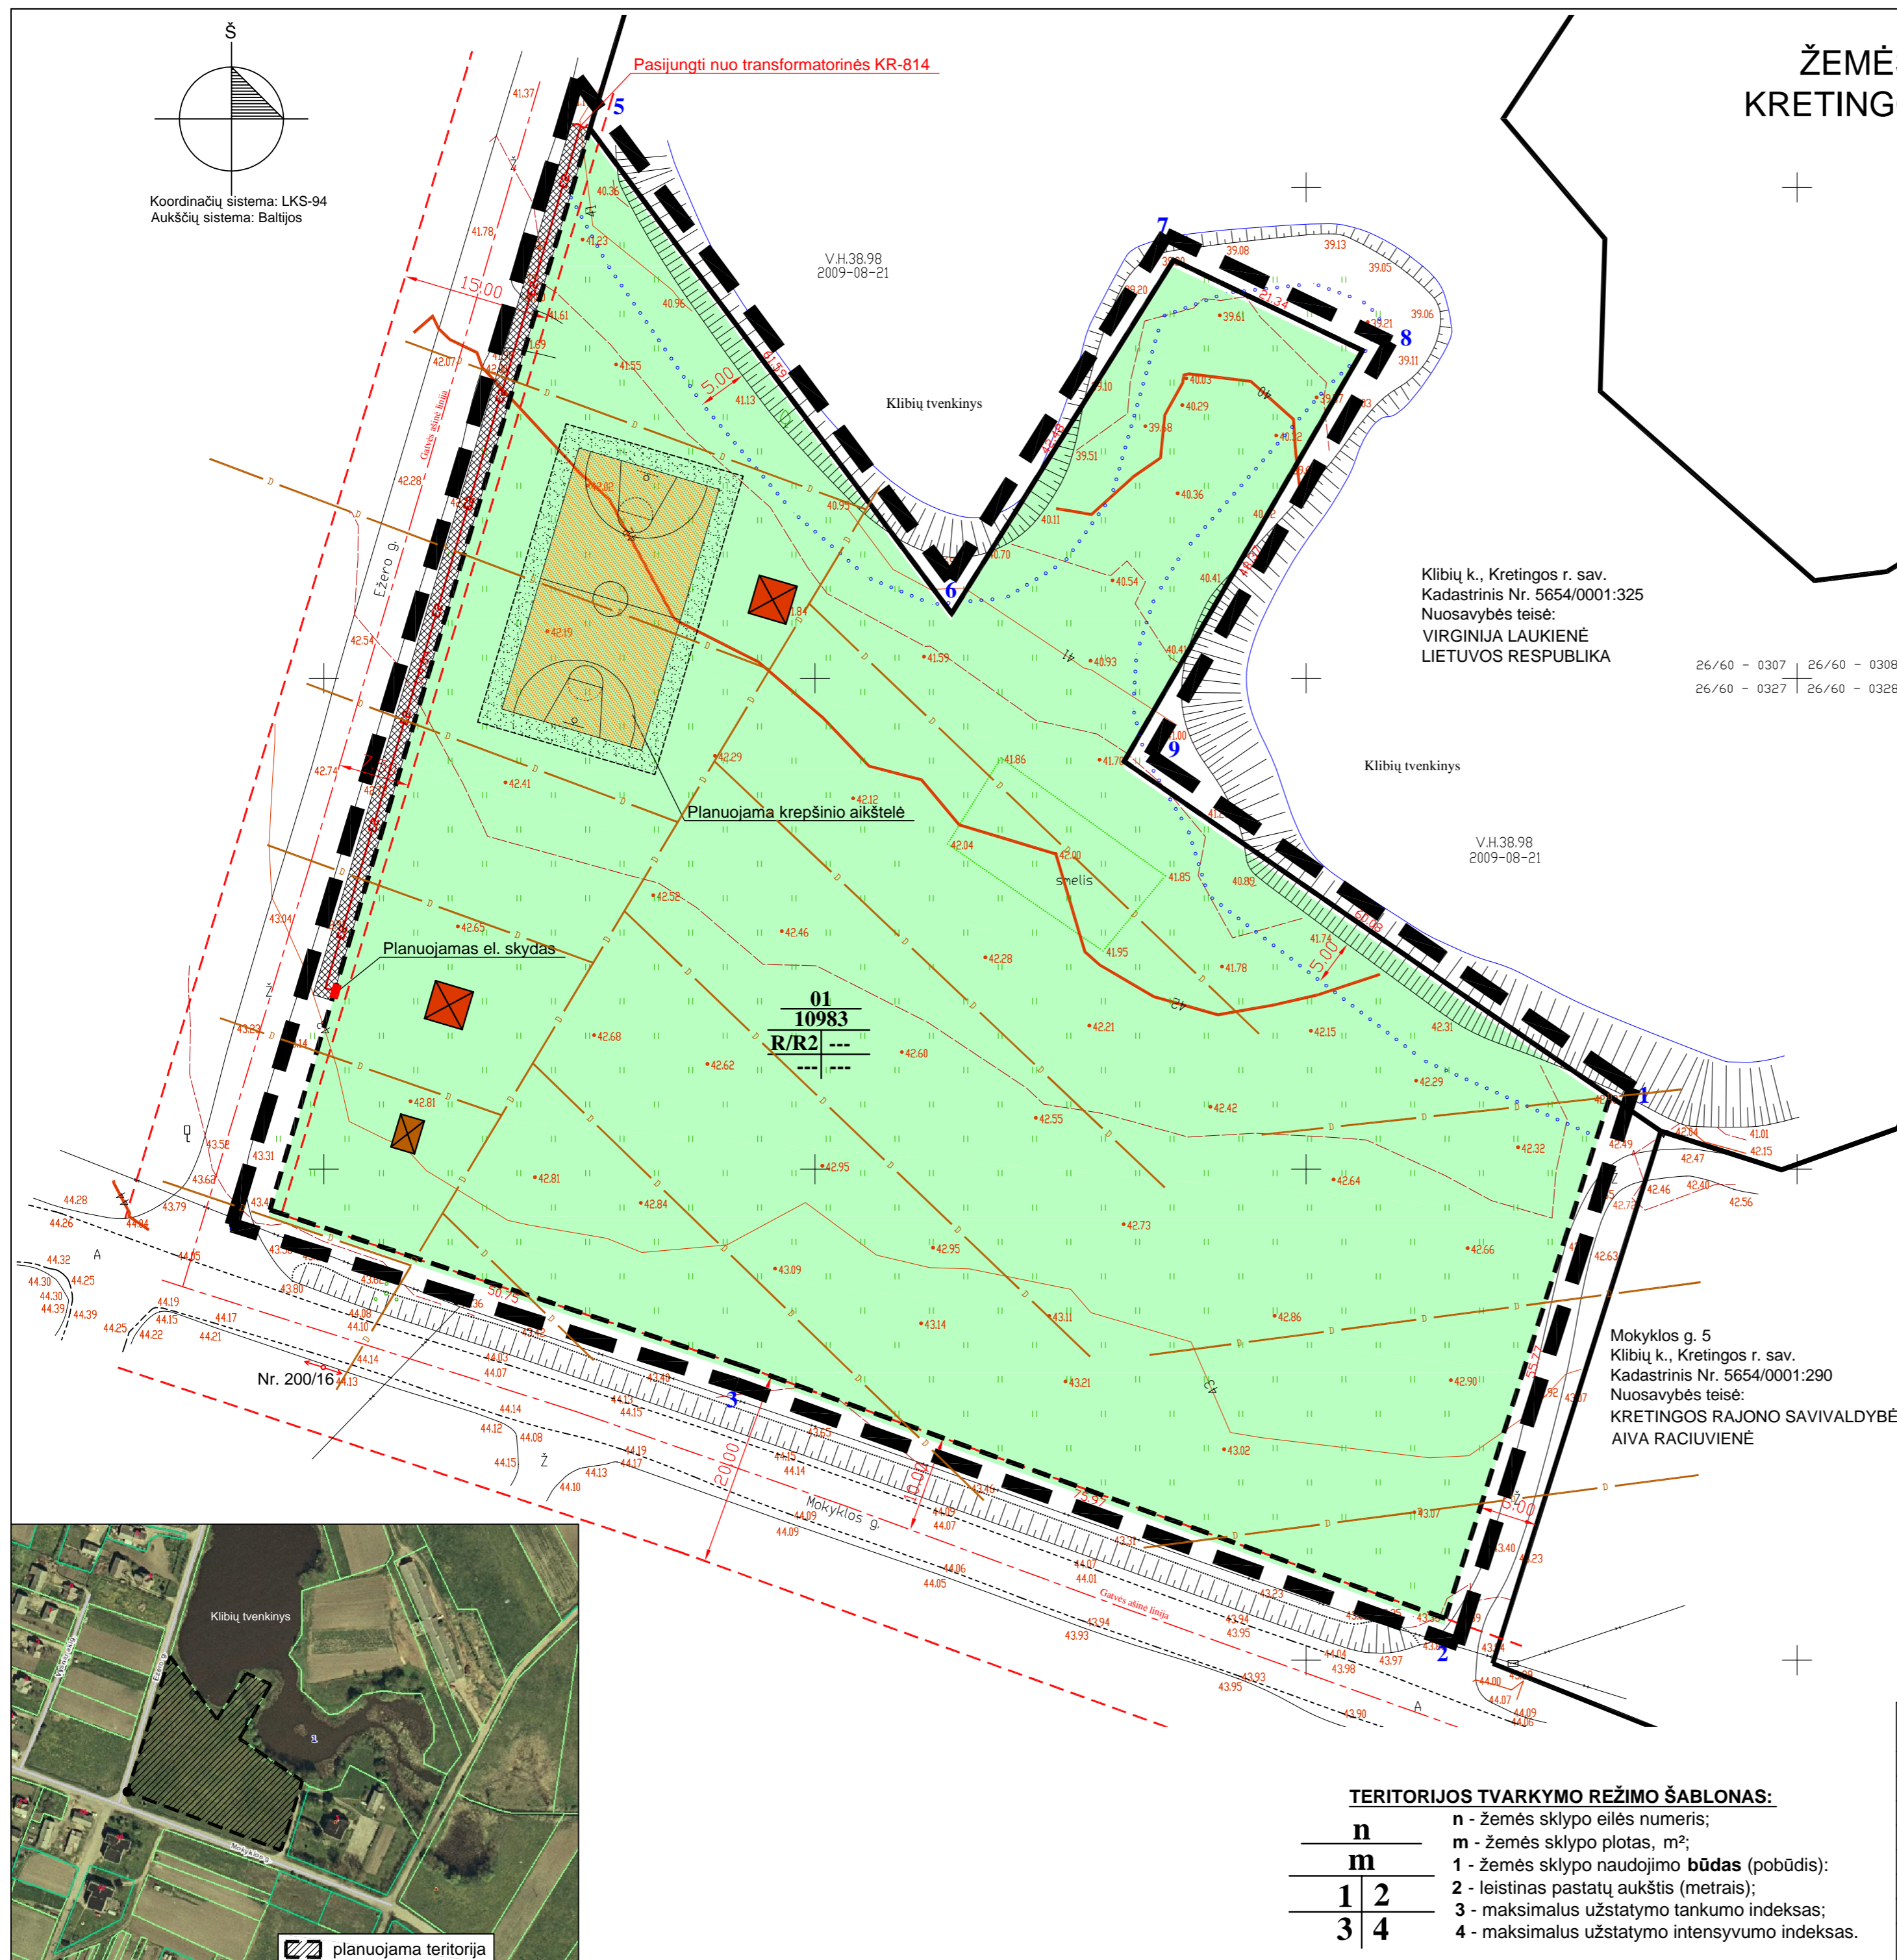


ŽEMĖS SKLYPO, ESANČIO KLIBIŲ K., KRETINGOS SEN., KRETINGOS R., RIBŲ FORMAVIMO REKREACINEI TERITORIJAI DETALUSIS PLANAS

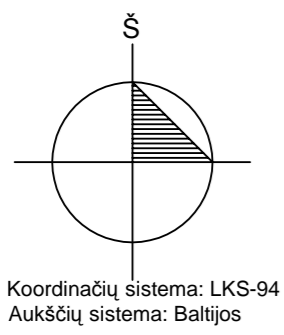

SUFORMUOTŲ SKLYPŲ (JŲ DALIŲ) SĄRAŠAS IR JIEMS NUSTATOMŲ TERITORIJOS TVARKYMO REŽIMO REGLAMENTŲ LENTELĖ

| Sklypo (jo dalies) Nr. | Sklypo kampų pažymėjimas plane | | Sklypo (jo dalies) plotas m ² | Privatomieji reikalavimai | | | Spec. žemės naudojimo sąlygos | |
|------------------------|--------------------------------|------------|--|--|--|-------------------------------------|-------------------------------|---|
| | X | Y | | Suformuotų žemės sklypų plotai (m ²) | Žemės sklypo naudojimo būdas (pobūdis) | Leistinas pastatų aukštis (metrais) | | Užstatymo tankis |
| 01 | 1 | 6200957.43 | 331730.95 | 10983 | R/R2 | - | - | XXIX. Vandens telkinių apsaugos juostos ir zonos - 1051; II. Kelių apsaugos zonos - 144; XXI. Žemės sklypai, kuriuose įrengtos valstybei priklausiančios melioracijos sistemos bei įrenginiai - 5344; |
| | 2 | 6200904.25 | 331714.18 | | | | | |
| | 3 | 6200929.95 | 331642.69 | | | | | |
| | 4 | 6200945.85 | 331594.50 | | | | | |
| | 5 | 6201055.97 | 331627.09 | | | | | |
| | 6 | 6201006.60 | 331663.91 | | | | | |
| | 7 | 6201042.58 | 331686.50 | | | | | |
| | 8 | 6201033.37 | 331705.75 | | | | | |
| | 9 | 6200991.53 | 331681.48 | | | | | |

Sutartiniai žymėjimai

| | |
|--|------------------------------------|
| | Planuojamos teritorijos riba |
| | Esamų sklypų ribos |
| | Planuojamų sklypų ribos |
| | Planuojamas elektros kabelis |
| | Pakrantės apsaugos juosta |
| | Gatvių raudonosios linijos |
| | Rekreacinės teritorijos |
| | Inžinerinių tinklų koridorių ribos |
| | Planuojama pavėsinė |
| | Planuojamas lauko tualetas |

PASTABOS:
1. Planuojamų pavėsinių, lauko tualetų bei krepšinio aikštelių įrengimo vieta gali kisti rengiant techninį projektą.
2. Įrengiant laikinus statinius nepažeisti melioracijos sistemos, o pažeidus - atstatyti.



TERITORIJOS TVARKYMO REŽIMO ŠABLONAS:

| | |
|----------|--|
| n | n - žemės sklypo eilės numeris; |
| m | m - žemės sklypo plotas, m ² ; |
| 1 | 1 - žemės sklypo naudojimo būdas (pobūdis); |
| 2 | 2 - leistinas pastatų aukštis (metrais); |
| 3 | 3 - maksimalus užstatymo tankumo indeksas; |
| 4 | 4 - maksimalus užstatymo intensyvumo indeksas. |

| | | | | | | |
|--------------|--|-----------------|---------|--|-----------------------------|------|
| Atestato Nr. | UAB "AKETONAS" | | | ŽEMĖS SKLYPO, ESANČIO KLIBIŲ K., KRETINGOS SEN., KRETINGOS R., RIBŲ FORMAVIMO REKREACINEI TERITORIJAI DETALUSIS PLANAS | | |
| A 1416 | Pareigos | V. Pavardė | Parašas | Data | DETALIOJO PLANO SPRENDINIAI | |
| | | R.Šimkus | | 2009-09 | | |
| | Planuotojas | T.Markilevičius | | 2009-09 | PAGRINDINIS BRĖŽINYS | |
| | | | | | Laida | 0 |
| Stadija | Planavimo organizatorius: KRETINGOS RAJONO SAVIVALDYBĖS ADMINISTRACIJOS DIREKTORIUS | | | AK-09-14-SDP-1 | | |
| SDP | | | | M | Lapas | Lapų |
| | | | | 1:500 | 1 | 1 |