KRETINGOS MIESTO TERITORIJOS TARP SAVANORIŲ G. IR ŠIAULIAI - PALANGA KELIO DETALUSIS PLANAS

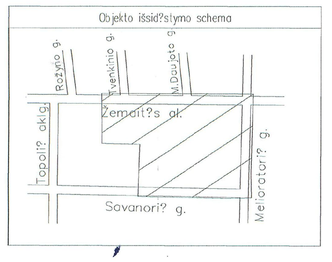

7. Detalusis planas ir jo sprendiniai

7.1. Aiškinamasis raštas

7.1.1. ĮVADAS

Detaliojo plano organizatorius:
Kretingos rajono savivaldybės administracijos direktorius, Savanorių g. 29A, LT-97111 Kretinga, tel.nr. 8-445-52552, 51233.

Detaliojo plano rengėjas:
UAB "Dujų sfera", Draugystės g. 19, Kaunas, LT-51230, tel. 8-37-759028

Detaliojo plano rengimo pagrindas:
Kretingos rajono savivaldybės tarybos 2005-08-25 d. sprendimas Nr. T2-219.

7.1.2. PLANAVIMO TIKSLAI IR UŽDAVINIAI. KONCEPCIJOS NUSTATYMAS

1. Tikslai ir uždaviniai:
Išnaginėti galimybę suformuoti žemės sklypus 10 ha teritorijoje, iš ją:
- Per 1,8 ha teritorijoje statyti prekybos centrą.
- Per 4,3 ha teritorijoje statyti sporto centą.
- Suformuoti 4 sklypus daugiabučių gyvenamųjų namų statybai.
- Likusioje teritorijoje išnaginėti galimybę statyti mažaaukščius gyvenamoosius namus.

Išnaginėti privažiavimų suformavimą bei inžinerinių tinklų galimybes planuojamiems objektams.
Nustatyti teritorijos tvarkymo bei užstatymo reglamentus.

2. Koncepcijos nustatymas:
Koncepcija nustatoma, remiantis detaliojo planavimo tikslais ir uždaviniais, t.y. suformuoti žemės sklypus prekybos centro, sporto komplekso, daugiabučių gyvenamųjų namų, mažaaukščių gyvenamųjų namų statybai, išnaginėti privažiavimų suformavimą ir inžinerinių tinklų galimybes planuojamiems objektams bei nustatyti teritorijos tvarkymo ir užstatymo reglamentus.
Taip pat vadovaujamasi išduotomis planavimo sąlygomis, atsižvelgiant į planuojamos teritorijos vietą bei sąsają su Kretingos miestu ir į esamą teritorijos būklę, gretimybes, kelių tinklą, žeėdynas, infrastruktūrą, esamą privačią nuosavybę.

7.1.4. SPRENDINIAI

1. Sklypų paskirtis.

Suformuota 15 žemės sklypų;
1 - žemės sklypas, kurio pagrindinė tikslinė paskirtis - kita, naudojimo būdas - komercinės paskirties objektų teritorijos, naudojimo pobūdis - prekybos, paslaugų ir pramonę objektų statybos.
2 - žemės sklypas, kurio pagrindinė tikslinė paskirtis - kita, naudojimo būdas - visuomeninės paskirties teritorijos, naudojimo pobūdis - mokslo ir mokymo, kultūros ir sporto, sveikatos apsaugos pastatų bei statinių statybos.
3, 4, 5, 6, 7 - žemės sklypai, kurių pagrindinė tikslinė paskirtis - kita, naudojimo būdas - gyvenamosios teritorijos, naudojimo pobūdis - daugiaaukščių ir aukštybinių gyvenamųjų namų statybos.
8, 9, 10, 11 - žemės sklypai, kurių pagrindinė tikslinė paskirtis - kita, naudojimo būdas - gyvenamosios teritorijos, naudojimo pobūdis - mažaaukščių gyvenamųjų namų statybos.
~~12, 13 - žemės sklypai, kurio pagrindinė tikslinė paskirtis - kita, naudojimo būdas - inžinerinės infrastruktūros teritorijos, naudojimo pobūdis - sąsisiekimo ir inžinerinių komunikacijų eksploatavimo objektų statybos.~~

2. Sklypų suformavimas.

1-asis žemės sklypas suformuotas prekybos centro statybai. Suplanuota ~ 150 ir 20 vietų automobilių stovėjimo aikštelės.
2-asis žemės sklypas suformuotas sporto centro statybai. Suplanuota ~ 70 vietų automobilių stovėjimo aikštelė. Numatyti stadionai, krepšinio, tenso bei tinklinio aikštelės.
3, 4, 5, 6, 7 - tieji sklypai suformuoti daugiabučių gyvenamųjų namų statybai. Kiekviename sklype suplanuotos ~ 50 vietų automobilių stovėjimo aikštelės, išilakant 15 m. atstumą iki gyvenamojo pastato, pagal STR 2.05.01:1999 VI skyriaus 3.4 punktą. Užtikrinama pakankama insoliacija tarp planuojamų gyvenamųjų namų. Kiekviename sklype suplanuotos vaikų žaidimo aikštelės, takeliai, numatyti žeėdynai (įrengiamą spręsti techniniais projektais). Kiekviename sklype numatyta vieta buitinių atliekų sąsyjoms konteineriams (įrengimą spręsti techniniais projektais).
8, 9, 10, 11 - tieji sklypais suformuoti mažaaukščių gyvenamųjų namų statybai.
~~12, 13 - tieji sklypai suformuoti planuojamoms transformatorinėms pastotėms.~~

Sklypai suformuoti atsižvelgiant į greta esančių žemės sklypų ribas, nepažeidžiant tų sklypų naudotojų ar nuomotojų interesų.
Sklypai buvo suformuoti nepažeidžiant gretimų sklypų žemės ribų bei vertingų kraštovaizdžio elementų.

Patikrinimo aktas
2010-03-01 Nr. TP1-404
Išvada - TEIGIAMA
Viešiųjų teritorijų planavimo ir statybos valstybinės priežiūros skyriaus Teritorijų planavimo valstybinės priežiūros poskyrio vyriausioji specialistė
Margarita Butautienė

Išbraukta: Taisyma tikslai
PV Arūnas Ginkevičius

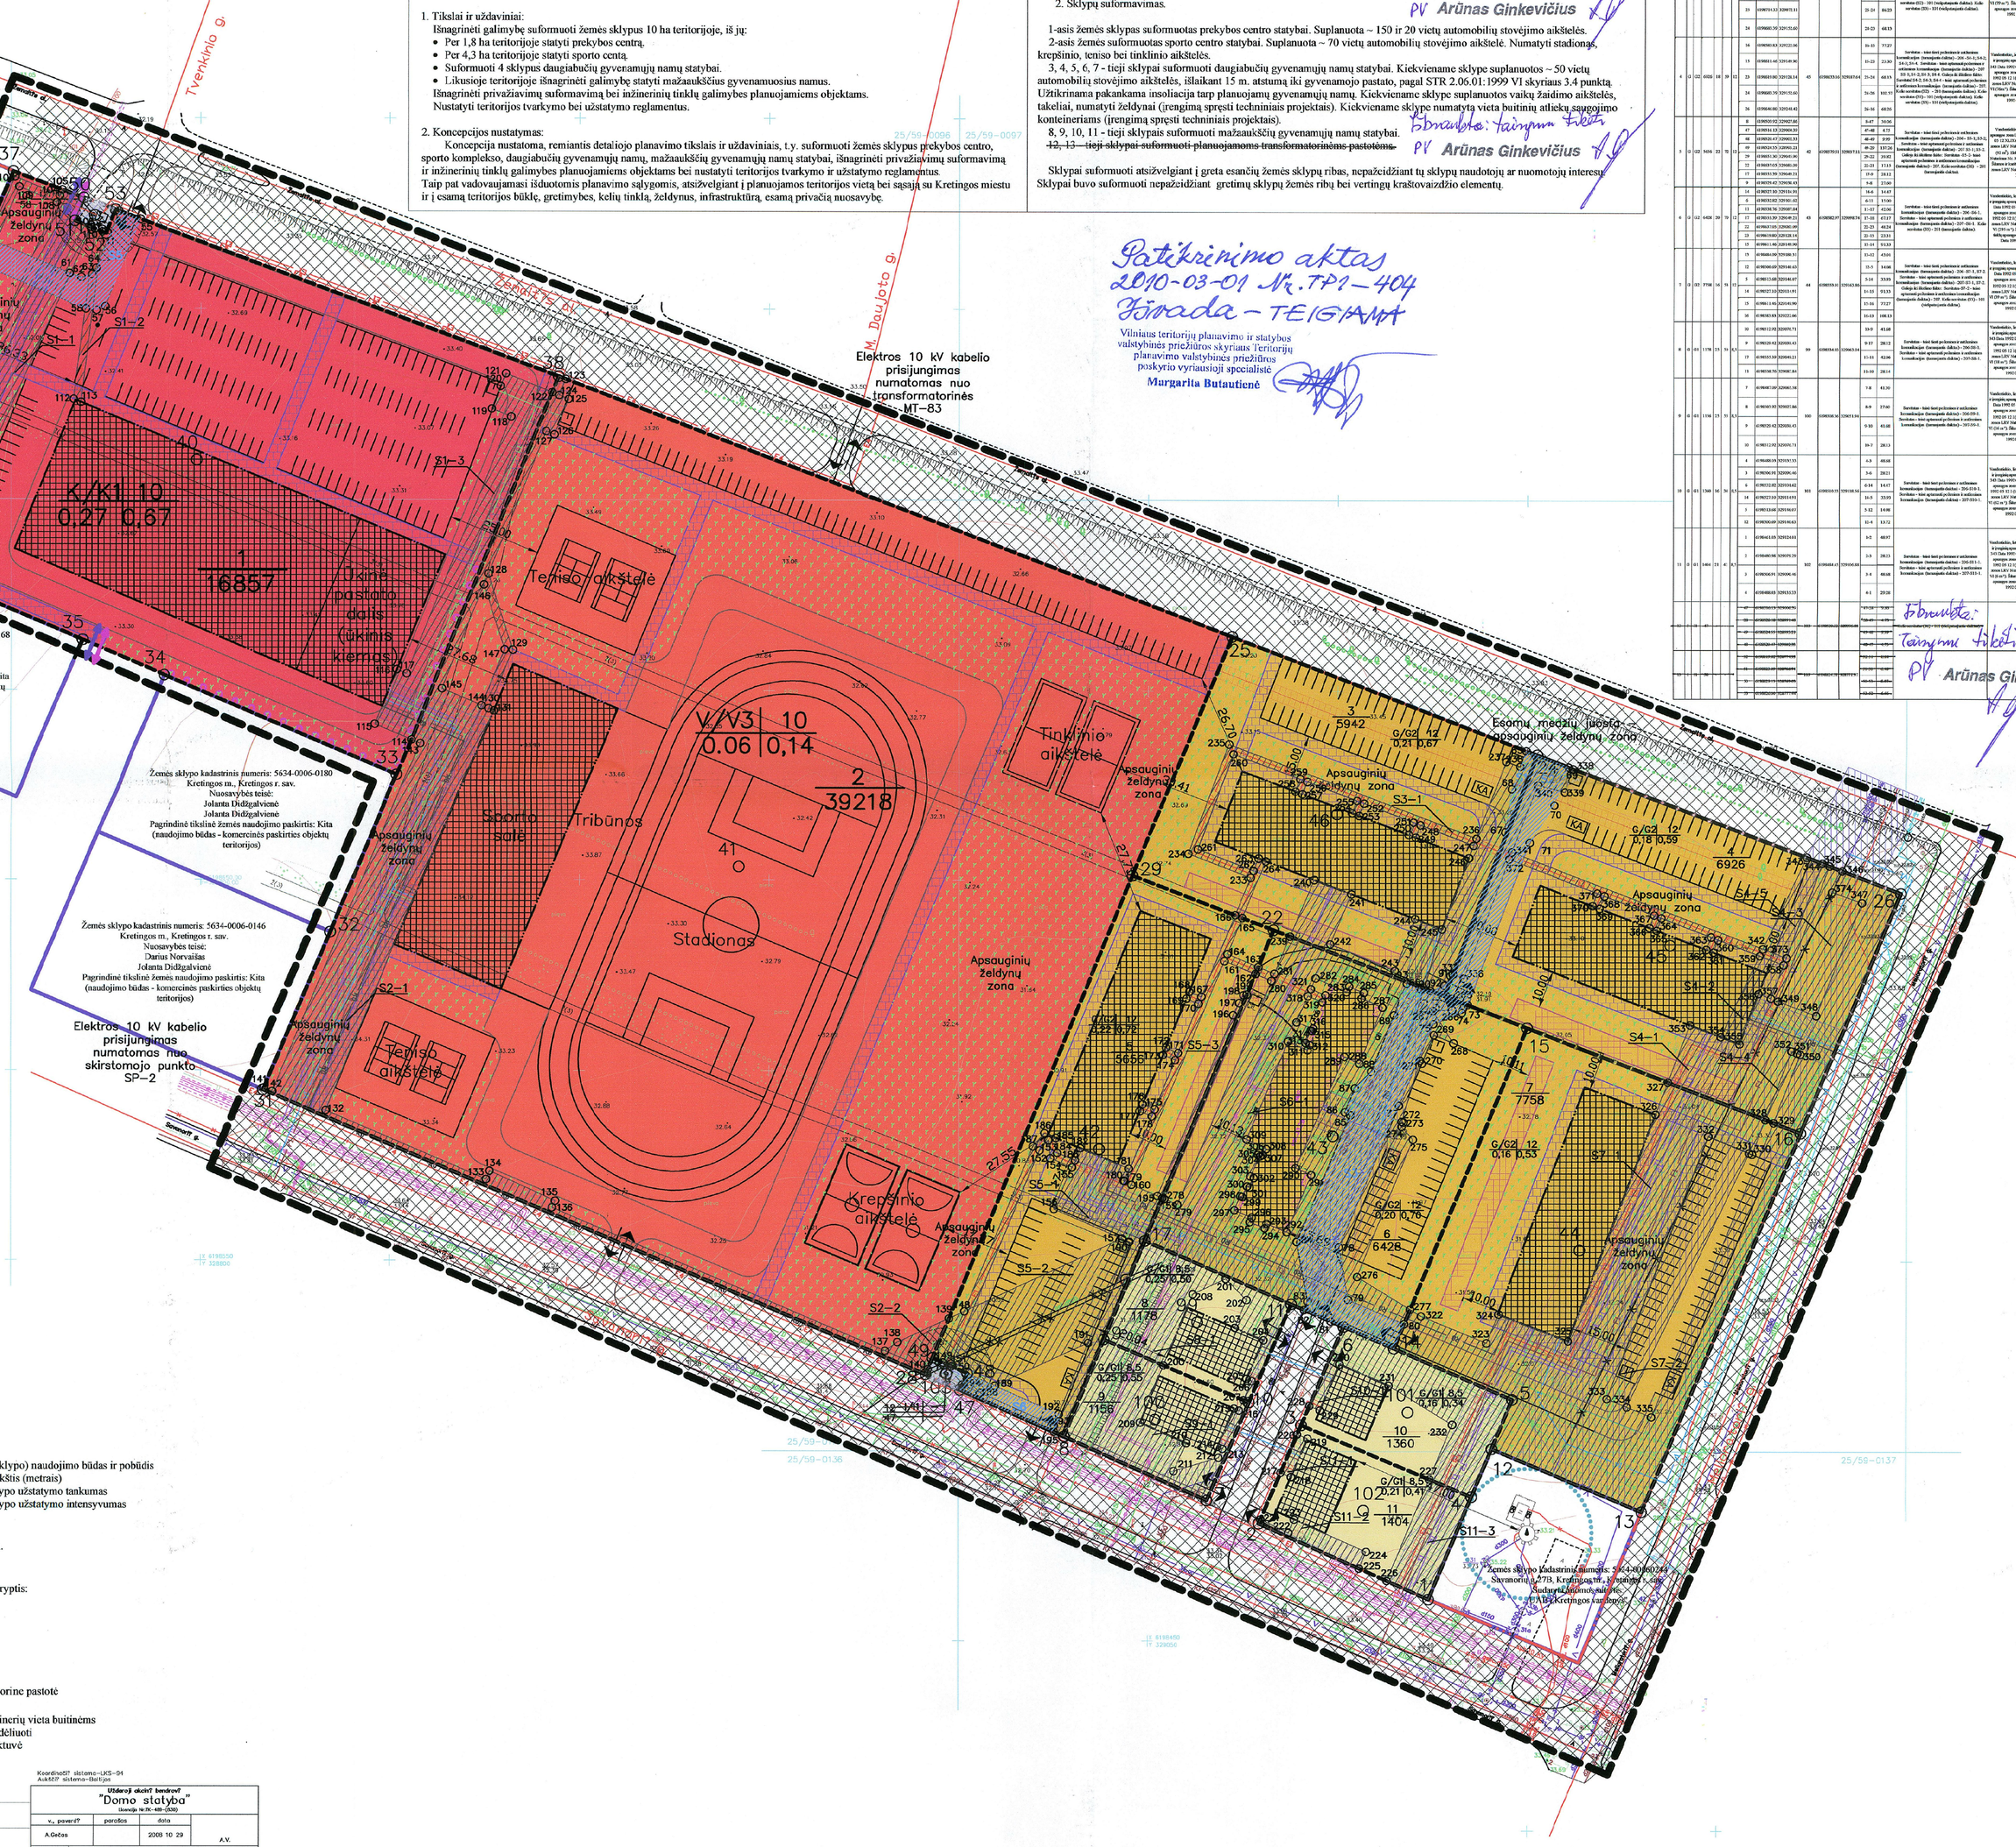

SUTARTINIAI ŽENKLAI

- Planuojamos teritorijos riba
- Planuojamų sklypų ribos
- Statybos riba
- Vl — Planuojamas vandentiekis
- Fl — Planuojamas ūkinių nuotekų tinklas
- Esami nuosavybės teise įregistruoti sklypai, suformuoti atlikus tikslius kadastrinius matavimus
- Rš — Planuojama ryšio linija
- Ll — Planuojami lietaus nuotekų tinklai
- Gatvių raudonosios linijos
- Koordinuotos gatvių ašys (duomenys iš VĮ „Registrų centras")
- Planuojama akustinė sienutė apsaugai nuo triukšmo
- Tl — Planuojami šilumos tinklai
- E4 — Planuojama 10 kV elektros linija
- E1 — Planuojama 0,4 kV elektros linija
- Naikinama transformatorinė pastotė bei elektros tinklai
- Iškeliami vandentiekio bei lietaus nuotekų tinklai
- Planuojami žeėdynai
- Planuojami pėsčiųjų takai
- Planuojama vaikų žaidimo aikštelė
- Planuojama automobilių stovėjimo aikštelė
- Ryšių tinklų apsaugos zonos
- Elektros tinklų apsaugos zonos
- Vandentiekio tinklų apsaugos zonos
- Nuotekų tinklų apsaugos zonos
- Šilumos tinklų apsaugos zona
- Kelio servitutas
- Gyvenamosios teritorijos. Mažaaukščių gyvenamųjų namų statybos
- Gyvenamosios teritorijos. Daugiaaukščių ir aukštybinių gyvenamųjų namų statybos
- Visuomeninės paskirties teritorijos. Mokslo ir mokymo, kultūros ir sporto, sveikatos apsaugos pastatų bei statinių statybos
- Komercinės paskirties objektų teritorijos. Prekybos, paslaugų ir pramonės objektų statybos
- Inžinerinės infrastruktūros teritorijos. Susisiekimo ir inžinerinių tinklų objektų
- Statinių (pastatų) statybos vieta
- Inžinerinių tinklų servitutas
- Esami pastatai
- Dujotiekio tinklų apsaugos zona
- Susisiekimo ir inžinerinių tinklų koridorių ribos

1 | 2 / 3 | 4 — 1-teritorijos (žemės sklypo) naudojimo būdas ir pobūdis; 2-leistinas pastatų aukštis (metrais); 3-leistinas žemės sklypo užstatymo tankumas; 4-leistinas žemės sklypo užstatymo intensyvumas

X / Y — X-sklypo numeris; Y-sklypo plotas, kv.m.

Įvažiavimas, išvažiavimas, eismo kryptis:
- Auto transporto
- Pėsčiųjų
- Dviračių
- Modulinė transformatorinė pastotė
- KA — Buitinių atliekų konteinerių vieta buitinėms atliekoms laikinai sandėliuoti
- Planuojama naftos rinktuvė

Eil. Nr.	Organizacijos pavadinimas	Parašas	Data
1	UAB "Kretingos vandenys"	Parašas	
2	TEO LT, AB Kretingos PDP centro	Parašas	
3	UAB "Kretingos vandenys"	Parašas	
4	AB "Lietuvos Dujos" Klaipėdos filialas/Kretingos skyrius	Parašas	
5	UAB "Kretingos Šilumos tinklai"	Parašas	
	Vyresn. Geodezininkas	Parašas	

Pastaboms ir komentarams dėl plano pilnumos pasiūlymus šiose eilutėse įrašyti:

AutoCAD sistema – Baltijos
Koordinačių sistema – LKS-94

UAB "Tiretos"

Objektas: Topografinė nuotrauka
Adresas: Kretingos m. Žemėtvarkos g., Savanorių g.
Užsakovas: UAB "Dujų sfera"

Parengė	V. Pivorė	Parašas	Data	Topografinė nuotrauka	
Vyr.inžinierė	A.Ivanova		2008 11	Mastelis	1:500
Geodezininkas	R. Stanevičius		2008 11	Lapas/Bendr. skaičius	1/2
				Užsakymas	

Licencijos Nr.21CKN-613 Ind. 2005 02 18 d.

Koordinačių sistema-LKS-94
AutoCAD sistema-Baltijos

"Užsienio kapitalo bankas" "Domo statyba" Siauliu g.Nr.-49b-(208)

v., pavardė	parašas	data	
A.Geižas		2008 10 29	A.V.

Užsakovas: Kretingos rajono savivaldybės administracija

Objektas: Topografinės planas M 1:500
Savanorių g. ir Žemėtvarkos st., Kretingos m.

Lapų skaičius	Lapo Nr.	Užsakymas
1	1	

Brėžinį skaityti kartu su aiškinamuoju raštu (doc. Nr. 2006/12/MDP/07), kuris yra neatskiriama detaliojo plano dalis.

Išbraukta: Taisyma tikslai
PV Arūnas Ginkevičius

Sertifikuotos žemės ūkio paskirties žemės sklypų kainos

Žemės ūkio paskirties žemės sklypo kadastrinis numeris	Žemės ūkio paskirties žemės sklypo kadastrinio matavimo metai	Žemės ūkio paskirties žemės sklypo kadastrinė vertė, Lt/ha	Žemės ūkio paskirties žemės sklypo kadastrinės vertės taikymo data

SERTIFIKUOTAI

Žemės sklypo Nr.	Žemės sklypo kad. Nr.	Žemės sklypo koordinatės LKS-94 sistema		Ribojančio sklypo kadastrinis numeris	Ribojančio sklypo koordinatės LKS-94 sistema		Ribojančio sklypo kad. Nr.	Ribojančio sklypo savininkas	Servitutas	Apraipos atmo	Sertifikuotos pavadinimas
				Taškų Nr.	x	y	m				
S1	1	5634/0006/0168:0168	2500	1	6198710.42	310429.16	23.98	3.59	Servitutas - teisė tiesioginio ir netiesioginio žemės sklypo savininko ir kitų asmenų ribojamo žemės sklypo naudojimo būdu, kuris apsunkina ribojamo žemės sklypo savininko teisę naudotis savo nekilnojamuoju turtu pagal jo paskirtį ir naudojimo būdą (toliau - servitutas). Servitutas - teisė apsunkinti ribojamo žemės sklypo savininko teisę naudotis savo nekilnojamuoju turtu pagal jo paskirtį ir naudojimo būdą (toliau - servitutas).	Kelio servitutas - 101, 200	
				2	6198714.27	310429.27	22.47	0.14			
				3	6198714.41	310430.41	0.45	22.50			
				4	6198714.14	310452.84	18.43	0.56			
				5	6198695.72	310452.27	0.56	18.43			
				6	6198695.16	310433.85	18.43	0.56			
				7	6198695.44	310433.29	0.56	18.43			
				8	6198713.87	310429.72	18.43	0.56			
				9	6198713.59	310429.16	0.56	18.43			
				10	6198710.42	310429.16	3.17	0.00			
				11	6198710.42	310426.00	0.00	3.17			
				12	6198713.59	310426.00	3.17	0.00			
				13	6198713.59	310429.16	0.00	3.17			
				14	6198710.42	310429.16	3.17	0.00			
				15	6198710.42	310426.00	0.00	3.17			
				16	6198713.59	310426.00	3.17	0.00			
				17	6198713.59	310429.16	0.00	3.17			
