Create PDF with GO2PDF for free, if you wish to remove this line, click here to buy Virtual PDF Printer

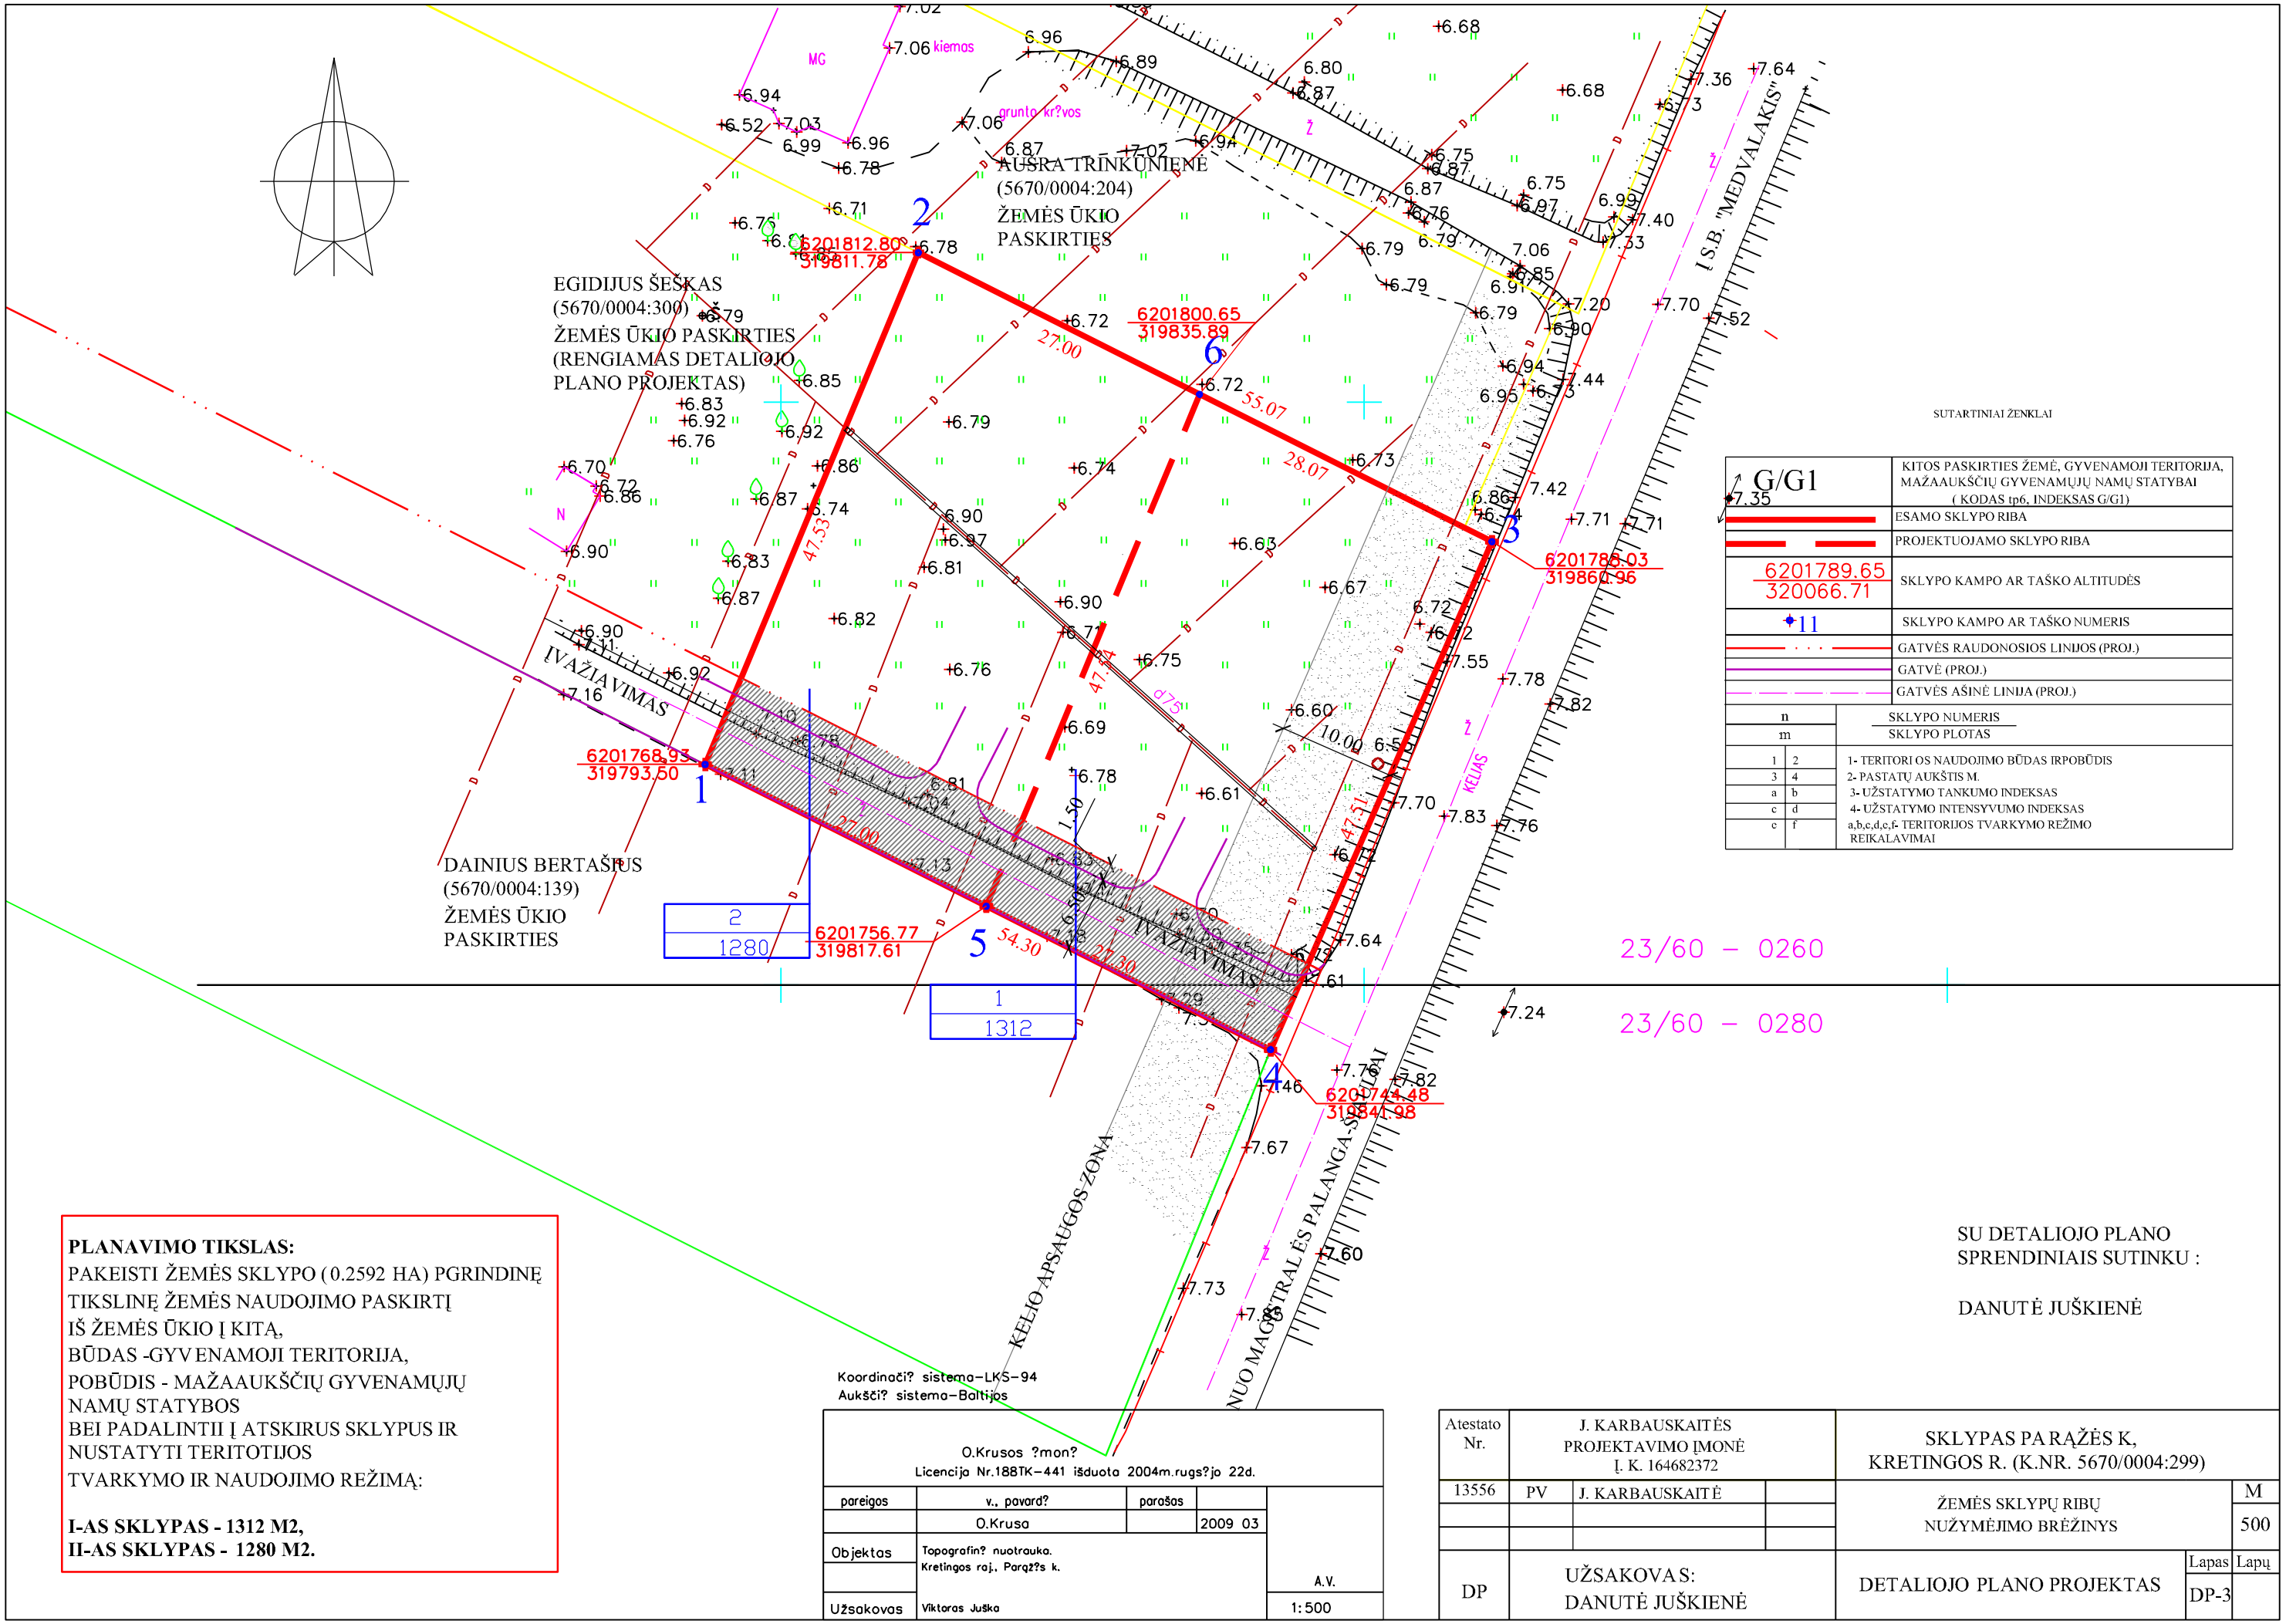


**PLANAVIMO TIKSLAS:**
PAKEISTI ŽEMĖS SKLYPO (0.2592 HA) PGRINDINĘ
TIKSLINĘ ŽEMĖS NAUDOJIMO PASKIRTĮ
IŠ ŽEMĖS ŪKIO Į KITĄ,
BŪDAS -GYVENAMOJI TERITORIJA,
POBŪDIS - MAŽAAUKŠČIŲ GYVENAMŲJŲ NAMŲ STATYBOS
BEI PADALINTII Į ATSKIRUS SKLYPUS IR NUSTATYTI TERITOTIJOS
TVARKYMO IR NAUDOJIMO REŽIMĄ:

**I-AS SKLYPAS - 1312 M2,**
**II-AS SKLYPAS - 1280 M2.**

SU DETALIOJO PLANO SPRENDINIAIS SUTINKU :

DANUTĖ JUŠKIENĖ

Koordinači? sistema–LKS–94
Aukšči? sistema–Baltijos

O.Krusos ?mon?
Licencija Nr.188TK–441 išduota 2004m.rugs?jo 22d.

| pareigos | v., pavard? | parašas | |
|---|---|---|---|
| | O.Krusa | | 2009 03 |
| Objektas | Topografin? nuotrauka. Kretingos raj., Parąž?s k. | | A.V. |
| Užsakovas | Viktoras Juška | | 1:500 |

| Atestato Nr. | J. KARBAUSKAITĖS PROJEKTAVIMO ĮMONĖ Į. K. 164682372 | | SKLYPAS PA RĄŽĖS K, KRETINGOS R. (K.NR. 5670/0004:299) | |
|---|---|---|---|---|
| 13556 | PV | J. KARBAUSKAITĖ | ŽEMĖS SKLYPŲ RIBŲ NUŽYMĖJIMO BRĖŽINYS | M 500 |
| DP | UŽSAKOVAS: DANUTĖ JUŠKIENĖ | | DETALIOJO PLANO PROJEKTAS | Lapas DP-3 / Lapų |