


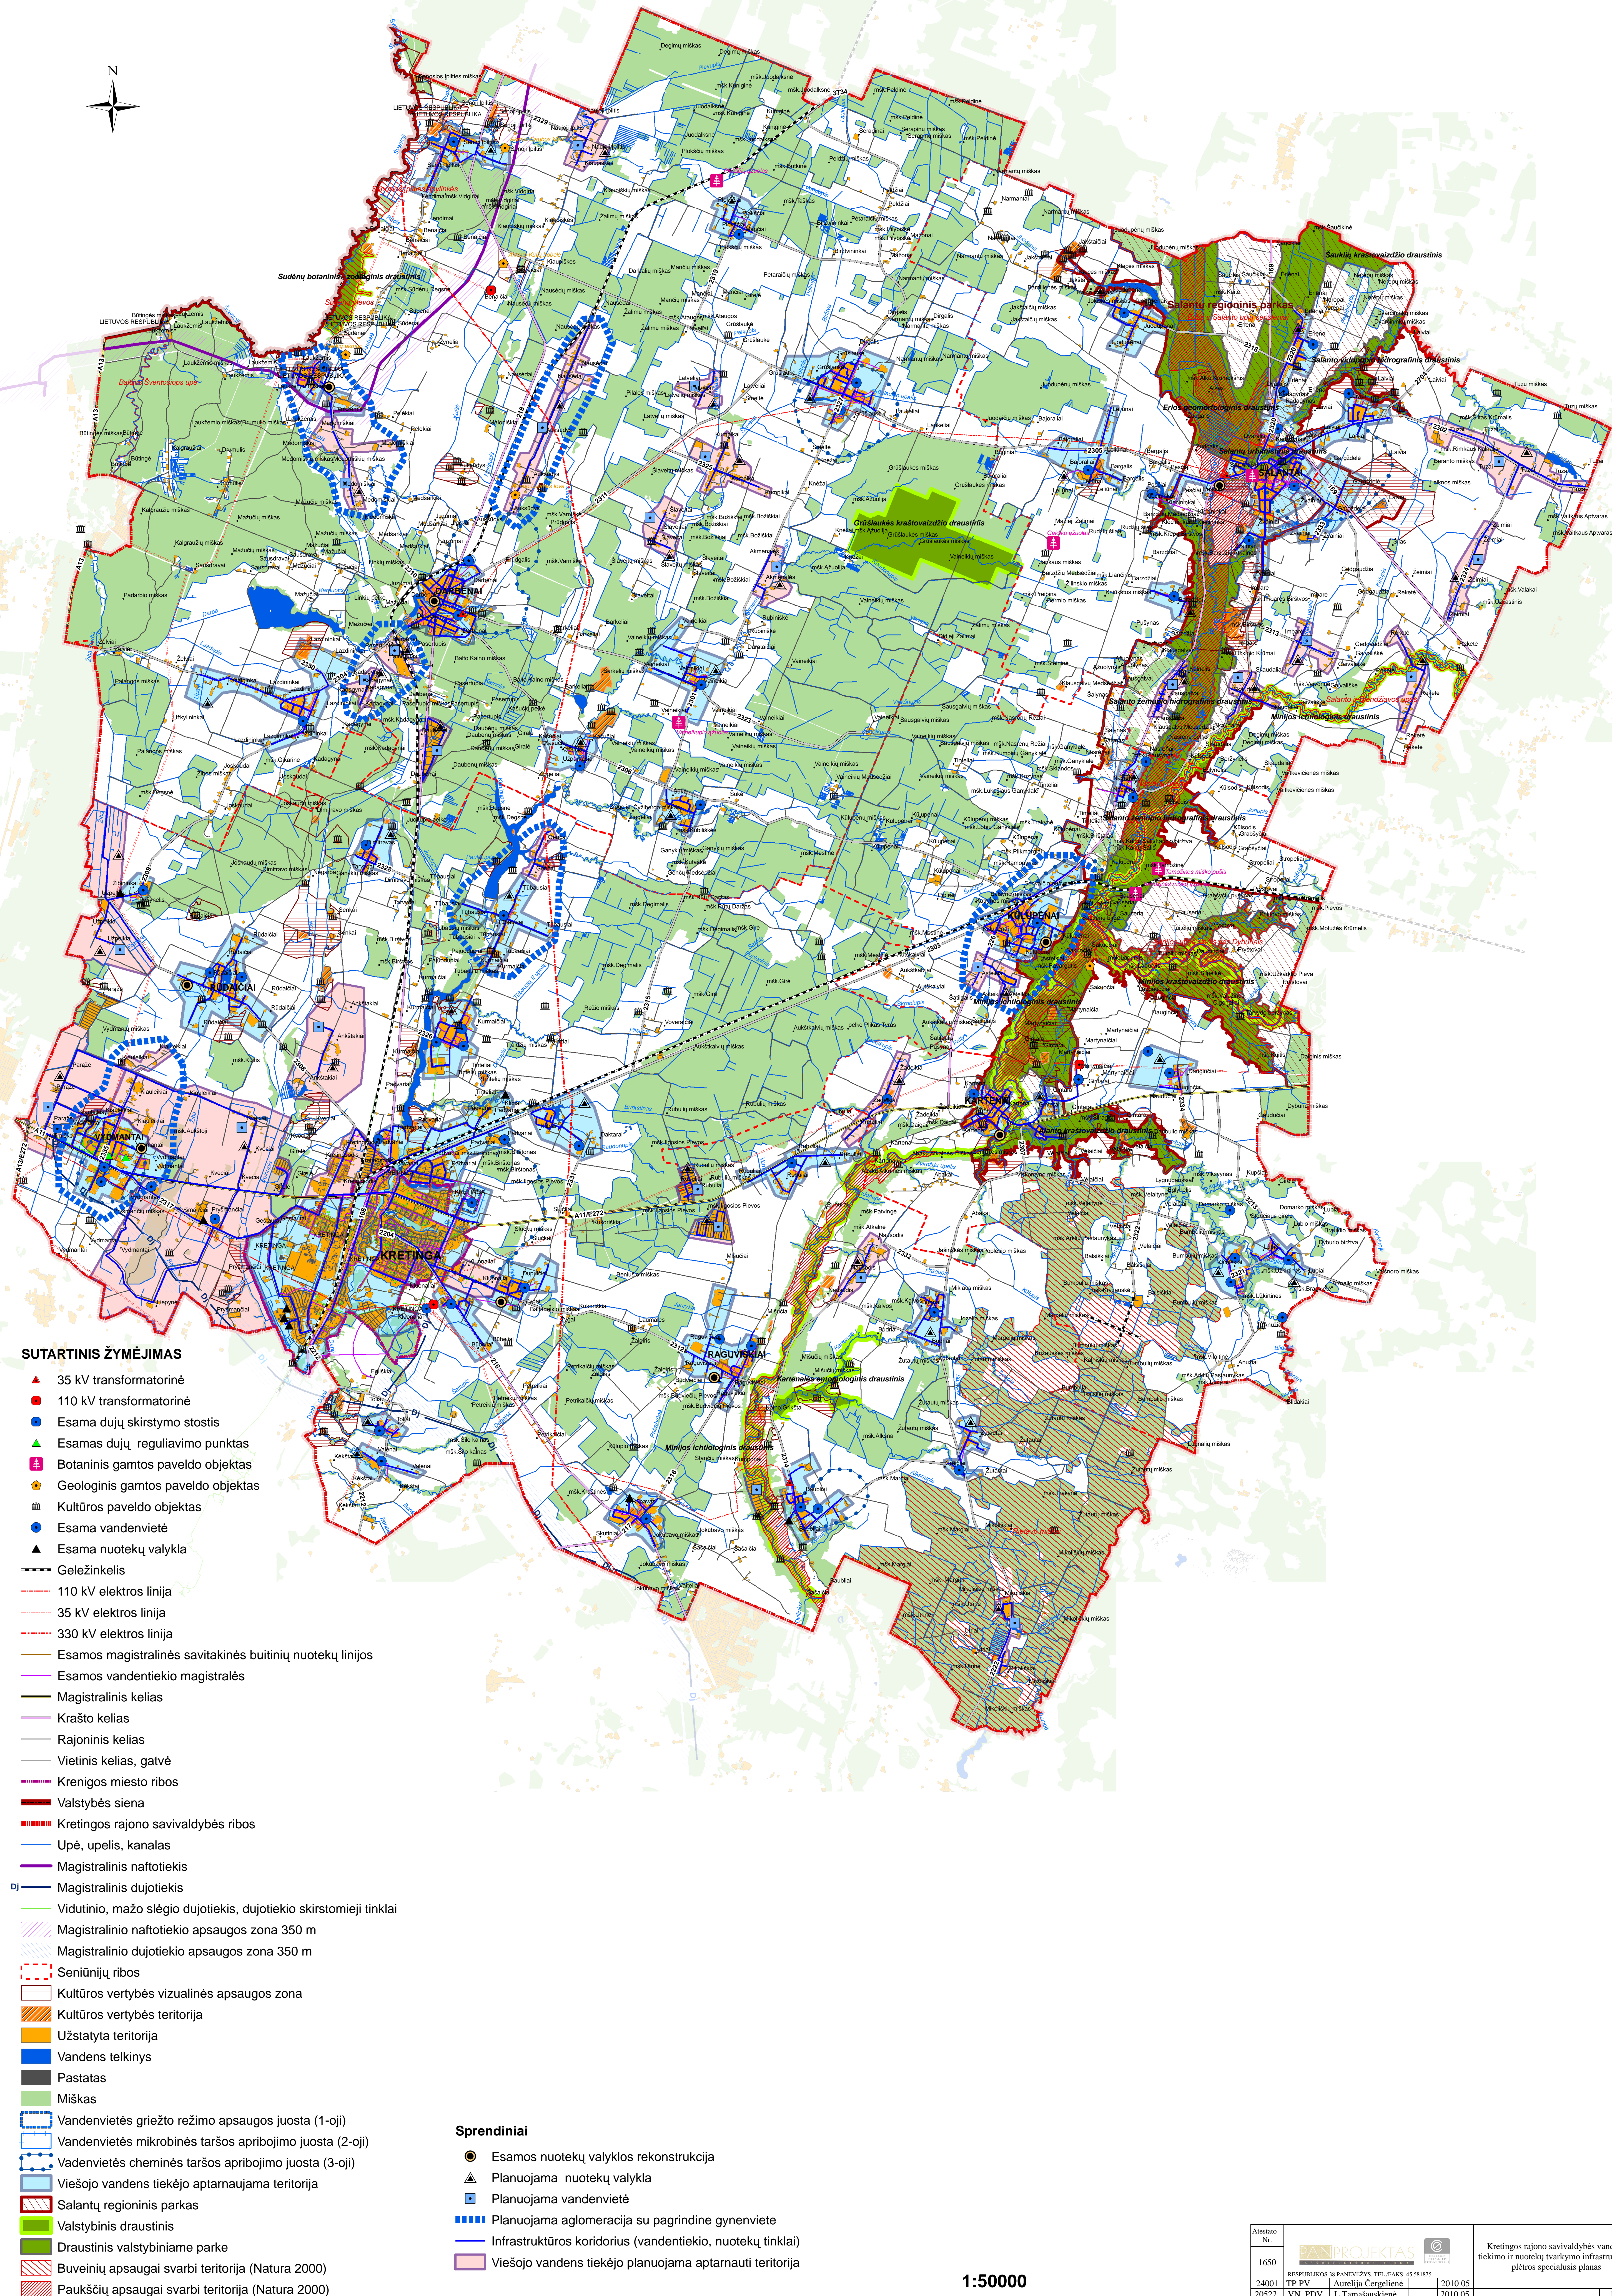

KRETINGOS RAJONO SAVIVALDYBĖS VANDENS TIEKIMO IR NUOTEKŲ TVARKYMO INFRASTRUKTŪROS PLĖTROS SPECIALUSIS PLANAS.
SPRENDINIAI.



| | | | | |
|--------------|---|--------------------|---|---------------------|
| Atestato Nr. |   | | Kretings rajono savivaldybės vandens tiekimo ir nuotekų tvarkymo infrastruktūros plėtros specialusis planas | |
| 1650 | REPUBLIKOS ŠALIMŲ VANDENS TIEKIMO 45 58175 | | | |
| 20021 | TP PV | Laučiaja Cergelėnė | 2010 05 | |
| 24502 | VN PDV | L. Tamašauskienė | 2010 05 | Laida |
| A100 | A PDV | E. Klimavičienė | 2010 05 | Sprendinių brėžinys |
| | Architektė | Ieva Grabytė | 2010 05 | M1-50 000 |
| Etapas SP | Planavimo organizacijos: Kretings rajono savivaldybės administracija (lt.k87715222) | | P0666-00-SP-1 | Lapas, Lapų |
| | | | | 1 1 |