Create PDF with GO2PDF for free, if you wish to remove this line, click here to buy Virtual PDF Printer

SUTARTINIAI ŽENKLAI

G/G1	KITOS PASKIRTIES ŽEMĖ, GYVENAMOJI TERITORIJA, MAŽAAUKŠČIŲ GYVENAMŲJŲ NAMŲ STATYBAI (KODAS tp6, INDEKSAS G/G1)
	ESAMO SKLYPO RIBA
6201789.65 320066.71	SKLYPO KAMPO AR TAŠKO KOORDINATĖS
1	SKLYPO KAMPO AR TAŠKO NUMERIS
	GATVĖS RAUDONOSIOS LINIJOS (PROJ.)
	GATVĖ (PROJ.)
	GATVĖS AŠINĖ LINIJA (PROJ.)
n / m	SKLYPO NUMERIS / SKLYPO PLOTAS
1 2	1- TERITORIJOS NAUDOJIMO BŪDAS IRPOBŪDIS
3 4	2- PASTATŲ AUKŠTIS M.
a b	3- UŽSTATYMO TANKUMO INDEKSAS
c d	4- UŽSTATYMO INTENSYVUMO INDEKSAS
e f	a,b,c,d,e,f- TERITORIJOS TVARKYMO REŽIMO REIKALAVIMAI

PLANAVIMO TIKSLAS:
PAKEISTI PAGRINDINĘ TIKSLINĘ ŽEMĖS NAUDOJIMO PASKIRTĮ IŠ ŽEMĖS ŪKIO PASKIRTIES Į KITA, BŪDAS -GYVENAMOJI TERITORIJA, POBŪDIS - MAŽAAUKŠČIŲ GYVENAMŲJŲ NAMŲ STATYBOS IR NUSTATYTI TERITOTIJOS TVARKYMO IR NAUDOJIMO REŽIMĄ:

SKLYPAS - 0,3400 ha, (K.NR. 5604/0001:130)

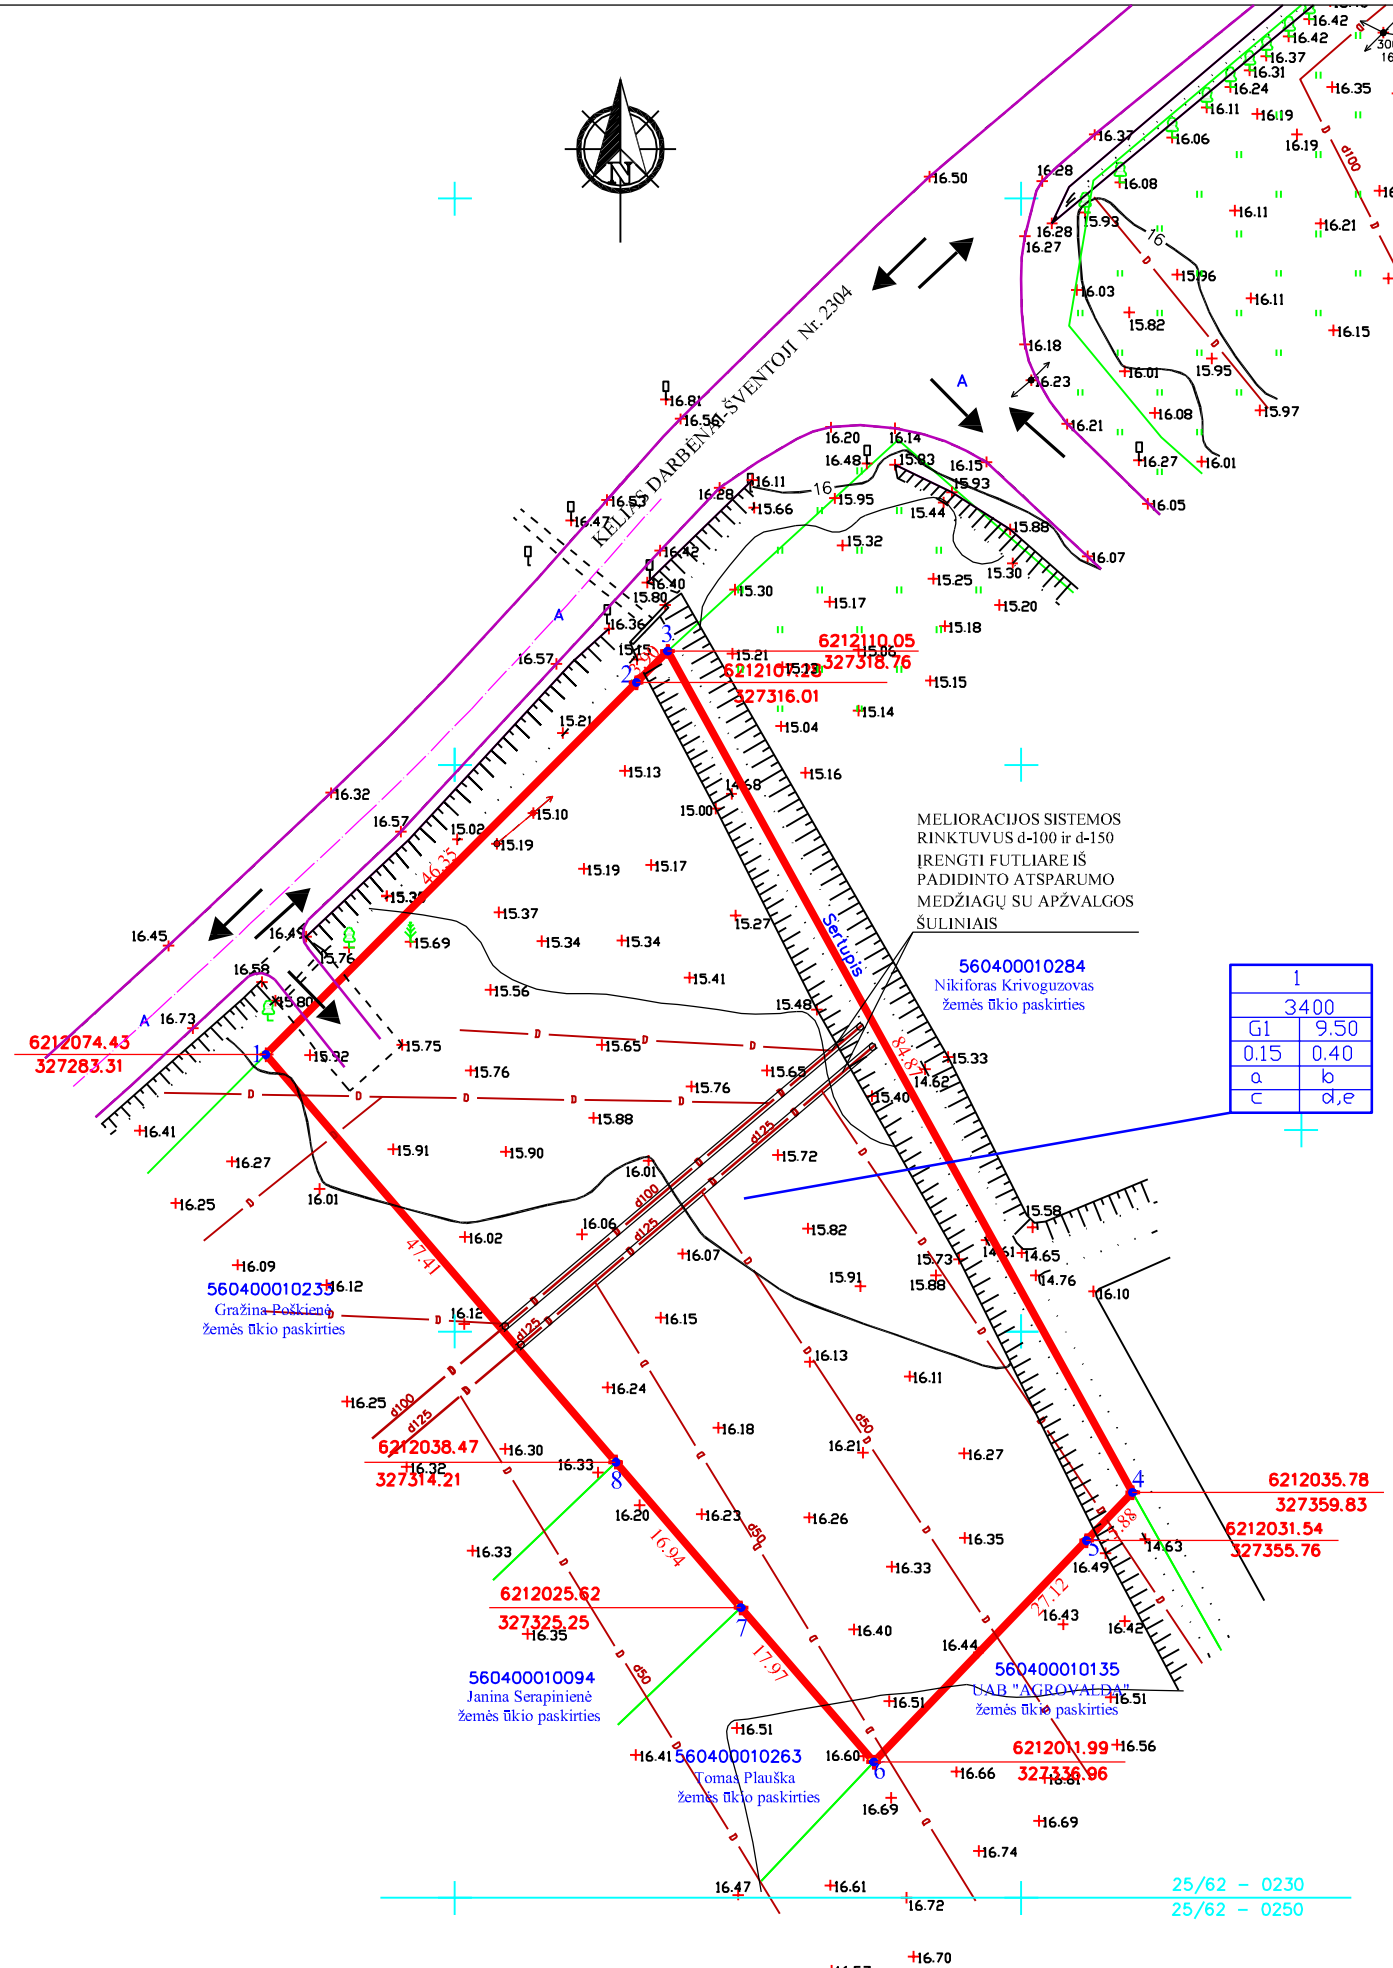

Derinimas su organizacijomis, eksploatuojančiomis požemines komunikacijas:

AB "VST"	Kretingos skyriaus vyresnysis inžinierius A. Vyšniauskas
Kretingos rajono savivaldybės Žemės ūkio skyriaus	Vyriausiosis specialistas Antanas Būta
AB "TEO LT"	inž. Zigmas Černeckis

Išrašas tikras: A.Gečas

Koordinatės sistema-LKS-94
Aukščių sistema-Baltijos

Uždaroji akcinė bendrovė
"Domo projektas"
Licencija Nr.TK-489-(830)

X 6212050
Y 327400

OBJEKTAS: Kretingos raj., Lazdininkų k., skl. Nr. 564000050153

UŽSAKOVAS: Aldona Girdenienė

Topografinis planas M 1:500

v., pavard?	parašas	data	
A.Gečas		2010 08 04	A.V.

SU DETALIOJO PLANO SPRENDINIAIS SUTINKU :

ALDONA GIRDENIENĖ

Atestato Nr.	J. KARBAUSKAITĖS PROJEKTAVIMO ĮMONĖ Į. K. 164682372		SKLYPAS LAZDININKŲ K., KRETINGOS R. (K.NR. 5604/0001:130)	
13556	DPS	J. KARBAUSKAITĖ	ŽEMĖS SKLYPO RIBŲ NUŽYMĖJIMO BRĖŽINYS	M 500
DP	UŽSAKOVAS: ALDONA GIRDENIENĖ		DETALIOJO PLANO PROJEKTAS	Lapas DP-3 / Lapų