



ŽEMĖS SKLYPO, ESANČIO PADVARIŲ K., KRETINGOS SEN., KRETINGOS R., RIBŲ FORMAVIMO BEI TVARKYMO IR NAUDOJIMO REŽIMO NUSTATYMO DETALUSIS PLANAS

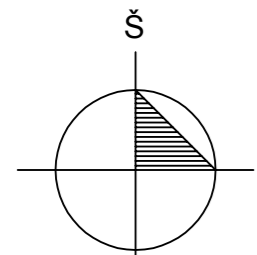

Koordinacijų sistema: LKS-94
Aukščių sistema: Baltijos

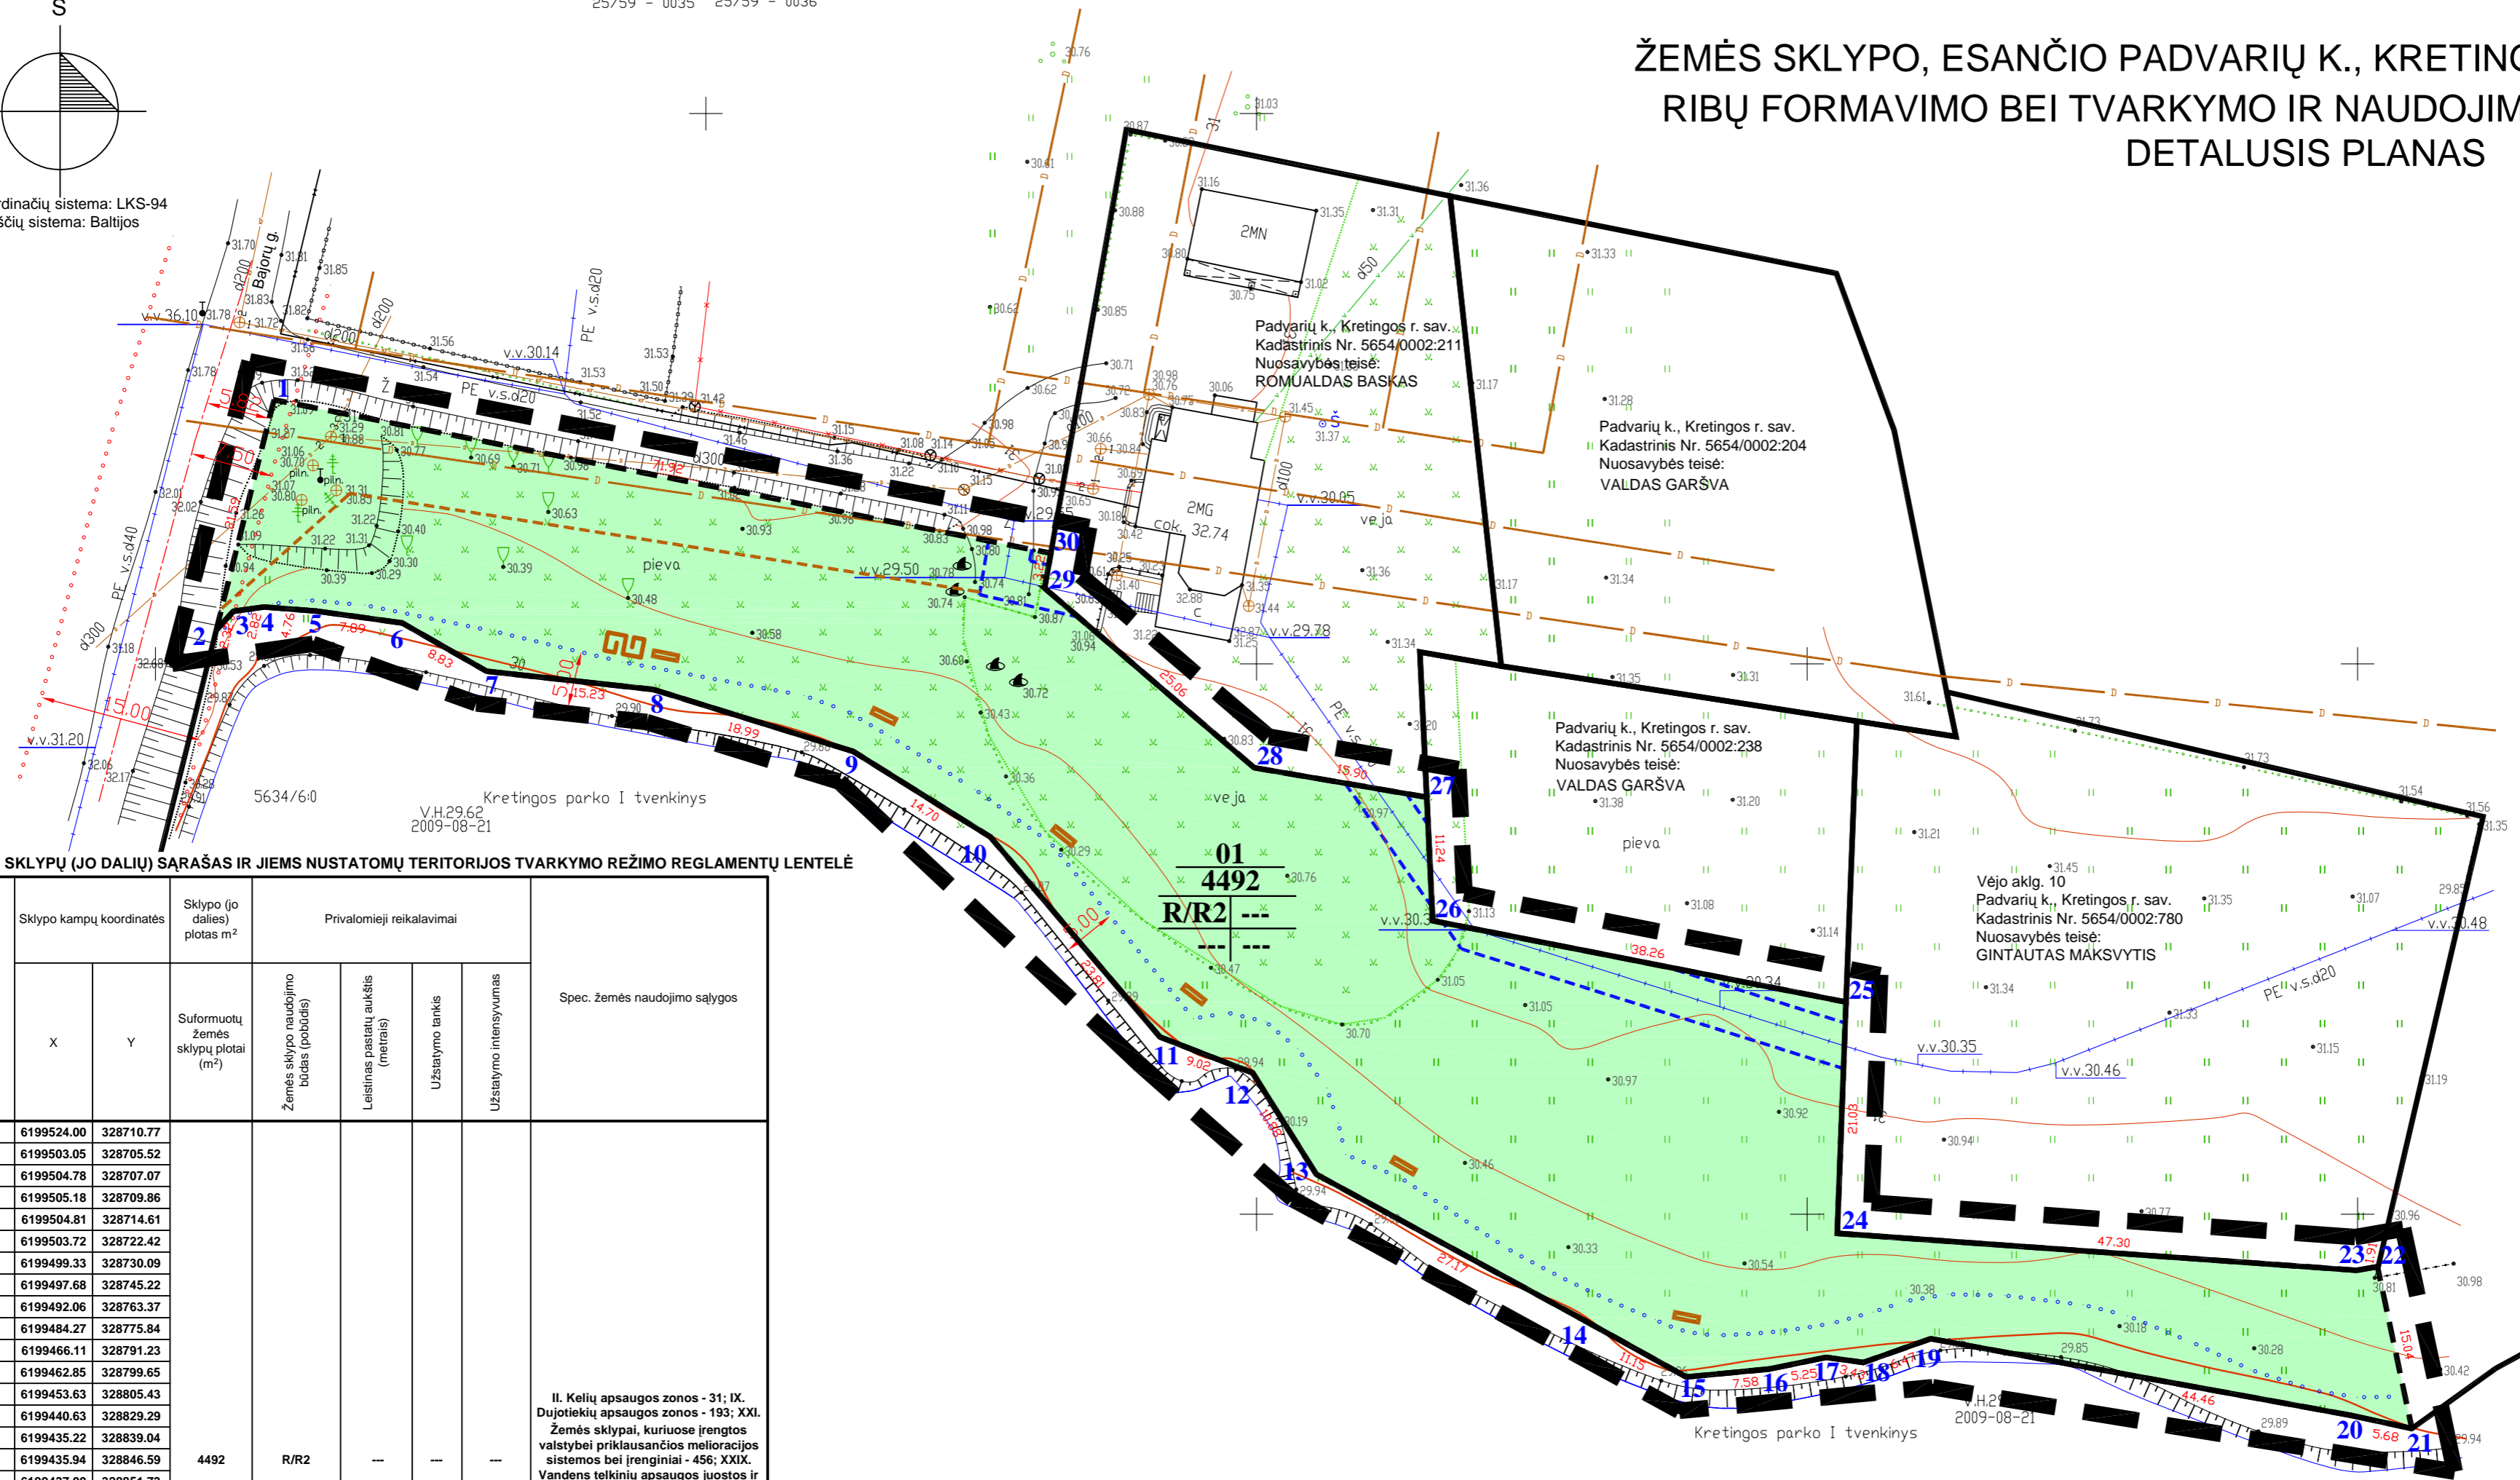


SUFORMUOTŲ SKLYPŲ (JO DALIŲ) SARAŠAS IR JIEMS NUSTATOMŲ TERITORIJOS TVARKYMO REŽIMO REGLAMENTŲ LENTELĖ

Sklypo (jo dalies) Nr.	Sklypo kampų pažymėjimas plane		Sklypo (jo dalies) plotas m ²	Privalomieji reikalavimai				Spec. žemės naudojimo sąlygos
	X	Y		Suformuotų žemės sklypų plotai (m ²)	Žemės sklypo naudojimo būdas (pobūdis)	Leistinas pastatų aukštis (metrais)	Užstatymo tankis	
01	1	6199524.00	328710.77	4492	R/R2	-	-	II. Kelių apsaugos zonos - 31; IX. Dujotiekių apsaugos zonos - 193; XXI. Žemės sklypai, kuriuose įrengtos valstybei priklausančios melioracijos sistemos bei įrenginiai - 456; XXIX. Vandens telkinių apsaugos juostos ir zonos - 699; XIX. Nekilnojamųjų kultūros vertybių teritorija ir apsaugos zonos - 4492;
2	6199503.05	328705.52						
3	6199504.78	328707.07						
4	6199505.18	328709.86						
5	6199504.81	328714.61						
6	6199503.72	328722.42						
7	6199499.33	328730.09						
8	6199497.68	328745.22						
9	6199492.06	328763.37						
10	6199484.27	328775.84						
11	6199466.11	328791.23						
12	6199462.85	328799.65						
13	6199453.63	328805.43						
14	6199440.63	328829.29						
15	6199435.22	328839.04						
16	6199435.94	328846.59						
17	6199437.00	328851.73						
18	6199436.53	328855.12						
19	6199438.69	328861.23						
20	6199431.73	328899.38						
21	6199430.53	328904.93						
22	6199445.24	328901.81						
23	6199444.91	328899.92						
24	6199448.27	328852.74						
25	6199469.28	328853.54						
26	6199476.67	328816.00						
27	6199487.90	328815.46						
28	6199490.57	328799.79						
29	6199506.89	328780.76						
30	6199510.06	328781.32						
1	6199524.00	328710.77						

Sutartiniai žymėjimai	
	Planuojamos teritorijos riba
	Esamų sklypų ribos
	Planuojamų sklypų ribos
	Drenažo apsaugos zona
	Dujotiekių apsaugos zona
	Pakrantės apsaugos juosta
	Gatvių raudonosios linijos
	Rekreacinės teritorijos
	Planuojama persirengimo kabina
	Planuojami suoliai

TERITORIJOS TVARKYMO REŽIMO ŠABLONAS:

n	n - žemės sklypo eilės numeris;
m	m - žemės sklypo plotas, m ² ;
1	1 - žemės sklypo naudojimo būdas (pobūdis);
2	2 - leistinas pastatų aukštis (metrais);
3	3 - maksimalus užstatymo tankumo indeksas;
4	4 - maksimalus užstatymo intensyvumo indeksas.

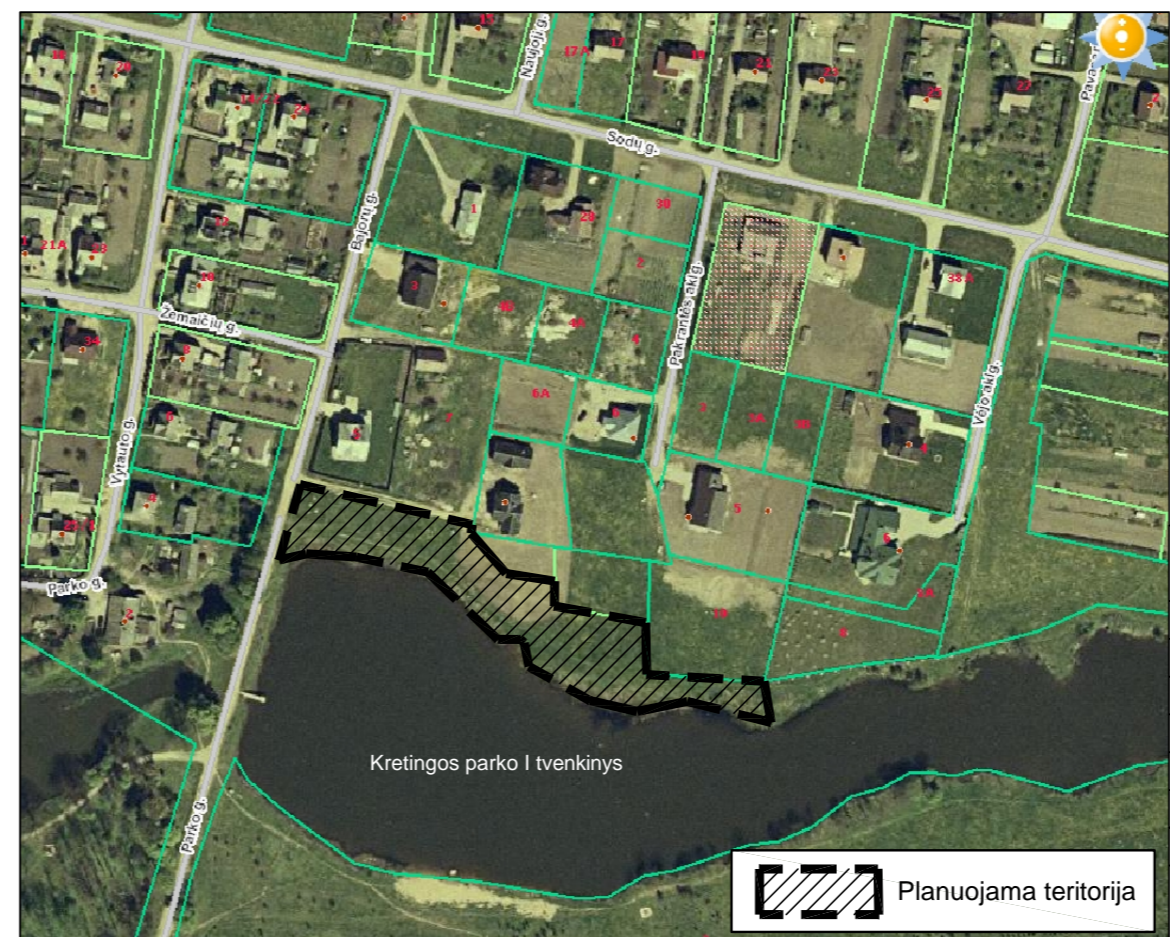

PASTABOS:

- Planuojamas žemės sklypas yra registruotos nekilnojamosios kultūros vertybės Kretingos dvaro sodybos, unikalus KVR kodas 318, kuri pripažinta saugoti viešajam pažinimui ir naudojimui (LR Kultūros ministro 2005 04 29 d. įsakymas Nr. [V-190], teritorijoje. Teritorijos apsaugą reglamentuoja LR Nekilnojamojo kultūros paveldo apsaugos įstatymo 19 str. (Žin., 2004 Nr. 153-5571).
- Prieš vykdant žemės darbus numatyti archeologinius tyrimus.
- Laikinių statinių kiekiai ir pastatymo vietos tikslinamos techninio projekto rengimo metu.

Atestato Nr.	UAB "AKETONAS"			ŽEMĖS SKLYPO, ESANČIO PADVARIŲ K., KRETINGOS R., RIBŲ FORMAVIMO BEI TVARKYMO IR NAUDOJIMO REŽIMO NUSTATYMO DETALUSIS PLANAS
A 1416	Pareigos	V. Pavardė	Parašas	DETALIOJO PLANO SPRENDINIAI
	DPV	R.Šimkus	Data	
	Planuotojas	T.Markilevičius	Data	2009-09
				PAGRINDINIS BRĖŽINYS
Stadija	Planavimo organizatorius: KRETINGOS RAJONO SAVIVALDYBĖS ADMINISTRACIJOS DIREKTORIUS			Laida
SDP				0
				PAGRINDINIS BRĖŽINYS
				AK-09-11-SDP-1
				M Lapas Lapų
				1:500 1 1