
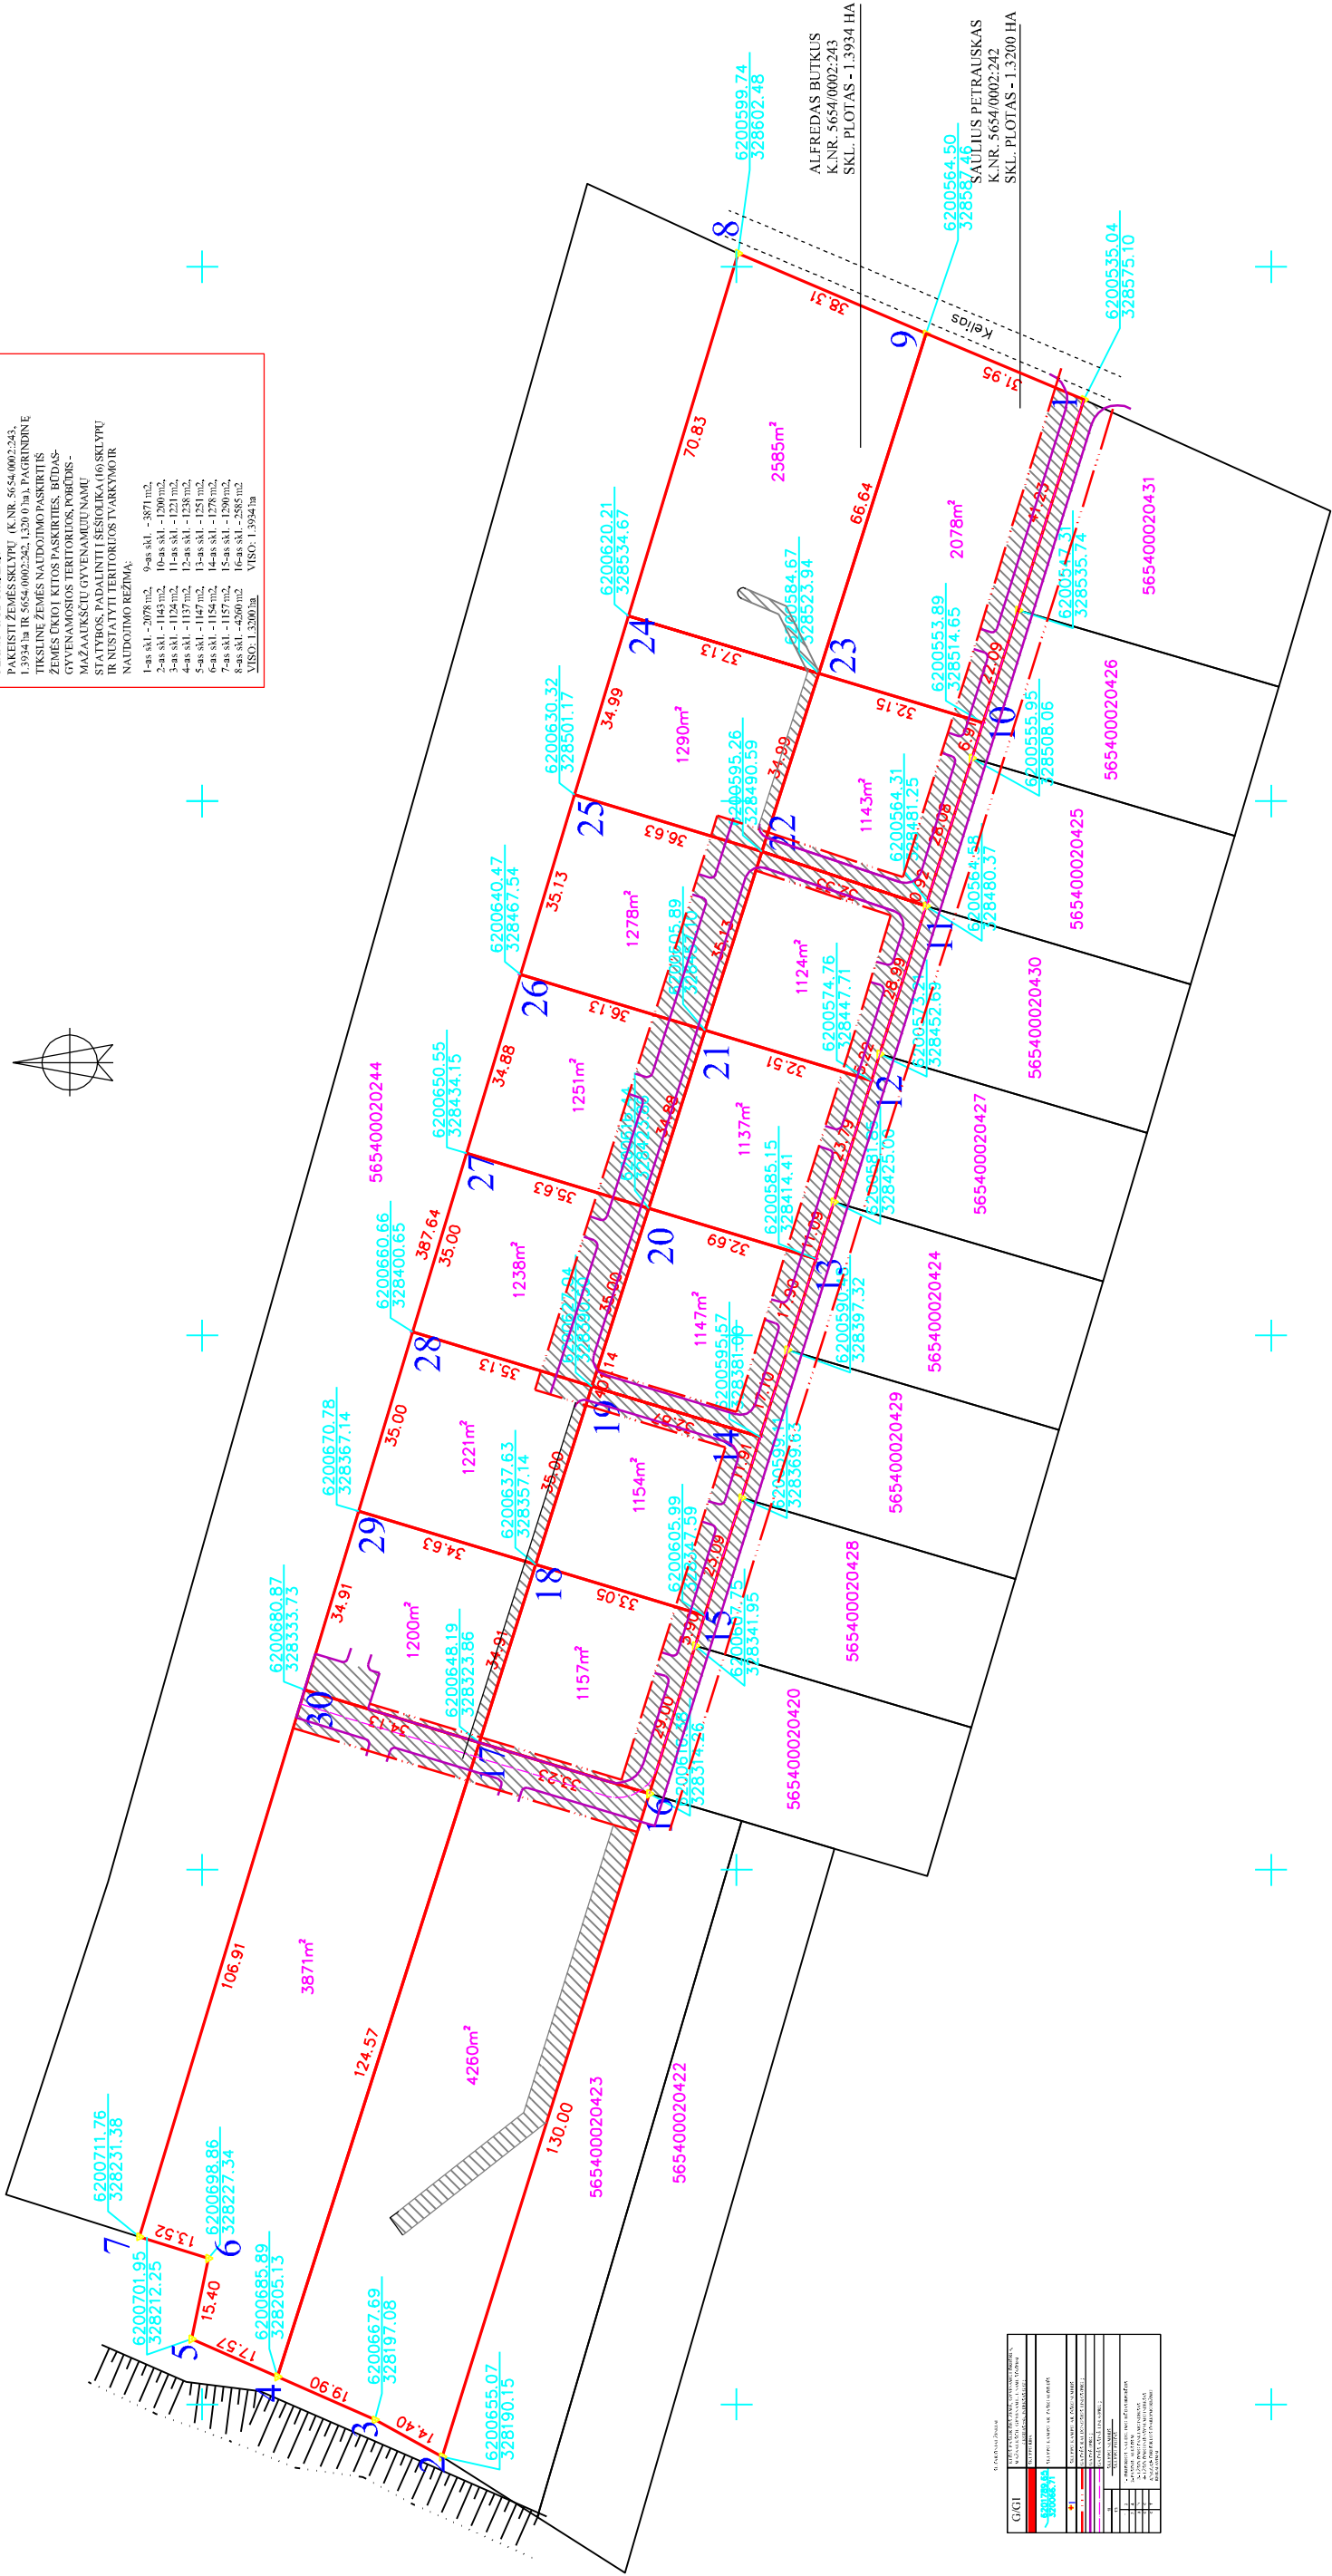


PLANAVIMO TIKSLAS:  
1.3934 ha IR 5654/0002/242, 1.3200 ha 1. PAGRINDINĖ  
TIKSLINĖ ŽEMĖS NAUDOJIMO PASKIRTIS  
ŽEMĖS UKO1, KITOS PASKIRTIES, BŪDAS -  
GYVENAMOSIOS TERITORIJOS, PŪRDIS -  
MAŽAUKŠČIU GYVENAMŲJŲ  
STATYBOS PADALINTI Į SEŠIOKIA (16) SKLYPŲ  
IR NUSTATYTI TERITORIJOS TVARKYMO IR  
NAUDOJIMO REŽIMĄ:  
1-as skl. - 2078 m<sup>2</sup>, 9-as skl. - 3871 m<sup>2</sup>,  
2-as skl. - 1143 m<sup>2</sup>, 10-as skl. - 1200 m<sup>2</sup>,  
3-as skl. - 1124 m<sup>2</sup>, 11-as skl. - 1221 m<sup>2</sup>,  
4-as skl. - 1137 m<sup>2</sup>, 12-as skl. - 1238 m<sup>2</sup>,  
5-as skl. - 1147 m<sup>2</sup>, 13-as skl. - 1251 m<sup>2</sup>,  
8-as skl. - 4260 m<sup>2</sup>, 16-as skl. - 2585 m<sup>2</sup>,  
VISŲ: 1.3200 ha, VISŲ: 1.3934 ha

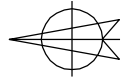

GČGI		1. KARBIAUSKAITĖS PROJEKTAVIMO MONETĖ

PLANAVIMO ORGANIZATORIAI:

ALFREDAS BUTKUS  
SAULIUS PETRAUSKAS

Alcedo Nr.	1. KARBIAUSKAITĖS PROJEKTAVIMO MONETĖ	SKLYPAI PADVARIU K. ( 5654/0002/242, 5654/0002/243 ) KRETINGOS R.
13556	PV	1. KARBIAUSKAITĖS PROJEKTAVIMO MONETĖ
		ŽEMĖS SKLYPŲ RIBŲ NUŽYMEJIMO BREŽINYS
DP	UŽSAKOVY: ALFREDAS BUTKUS SAULIUS PETRAUSKAS	DETALIOJO PLANO PROJEKTAS