



SITUACIJOS SCHEMA

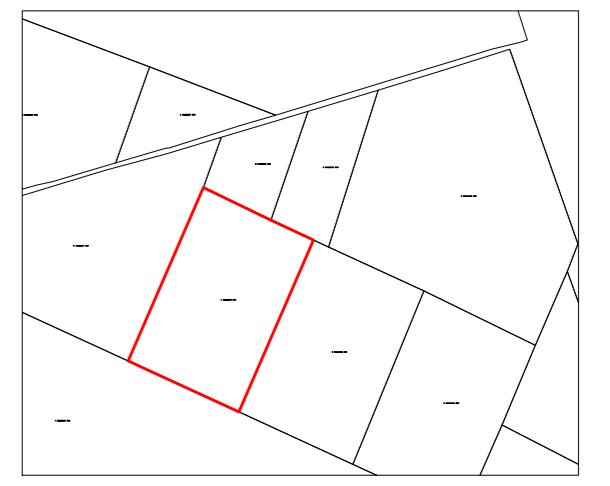


SITUACIJOS SCHEMA



VĖJŲ ROŽĖ (KRETINGOS RAJ.)

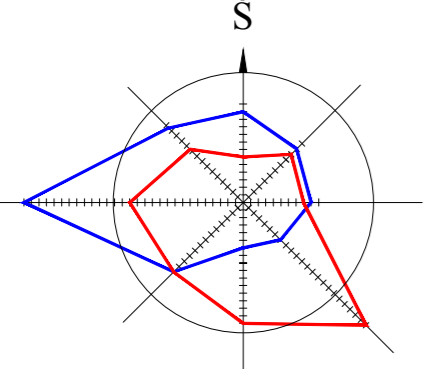

— VĖJO PASIKARTOJIMAS % ŽIEMA
— VĖJO PASIKARTOJIMAS % VASARA

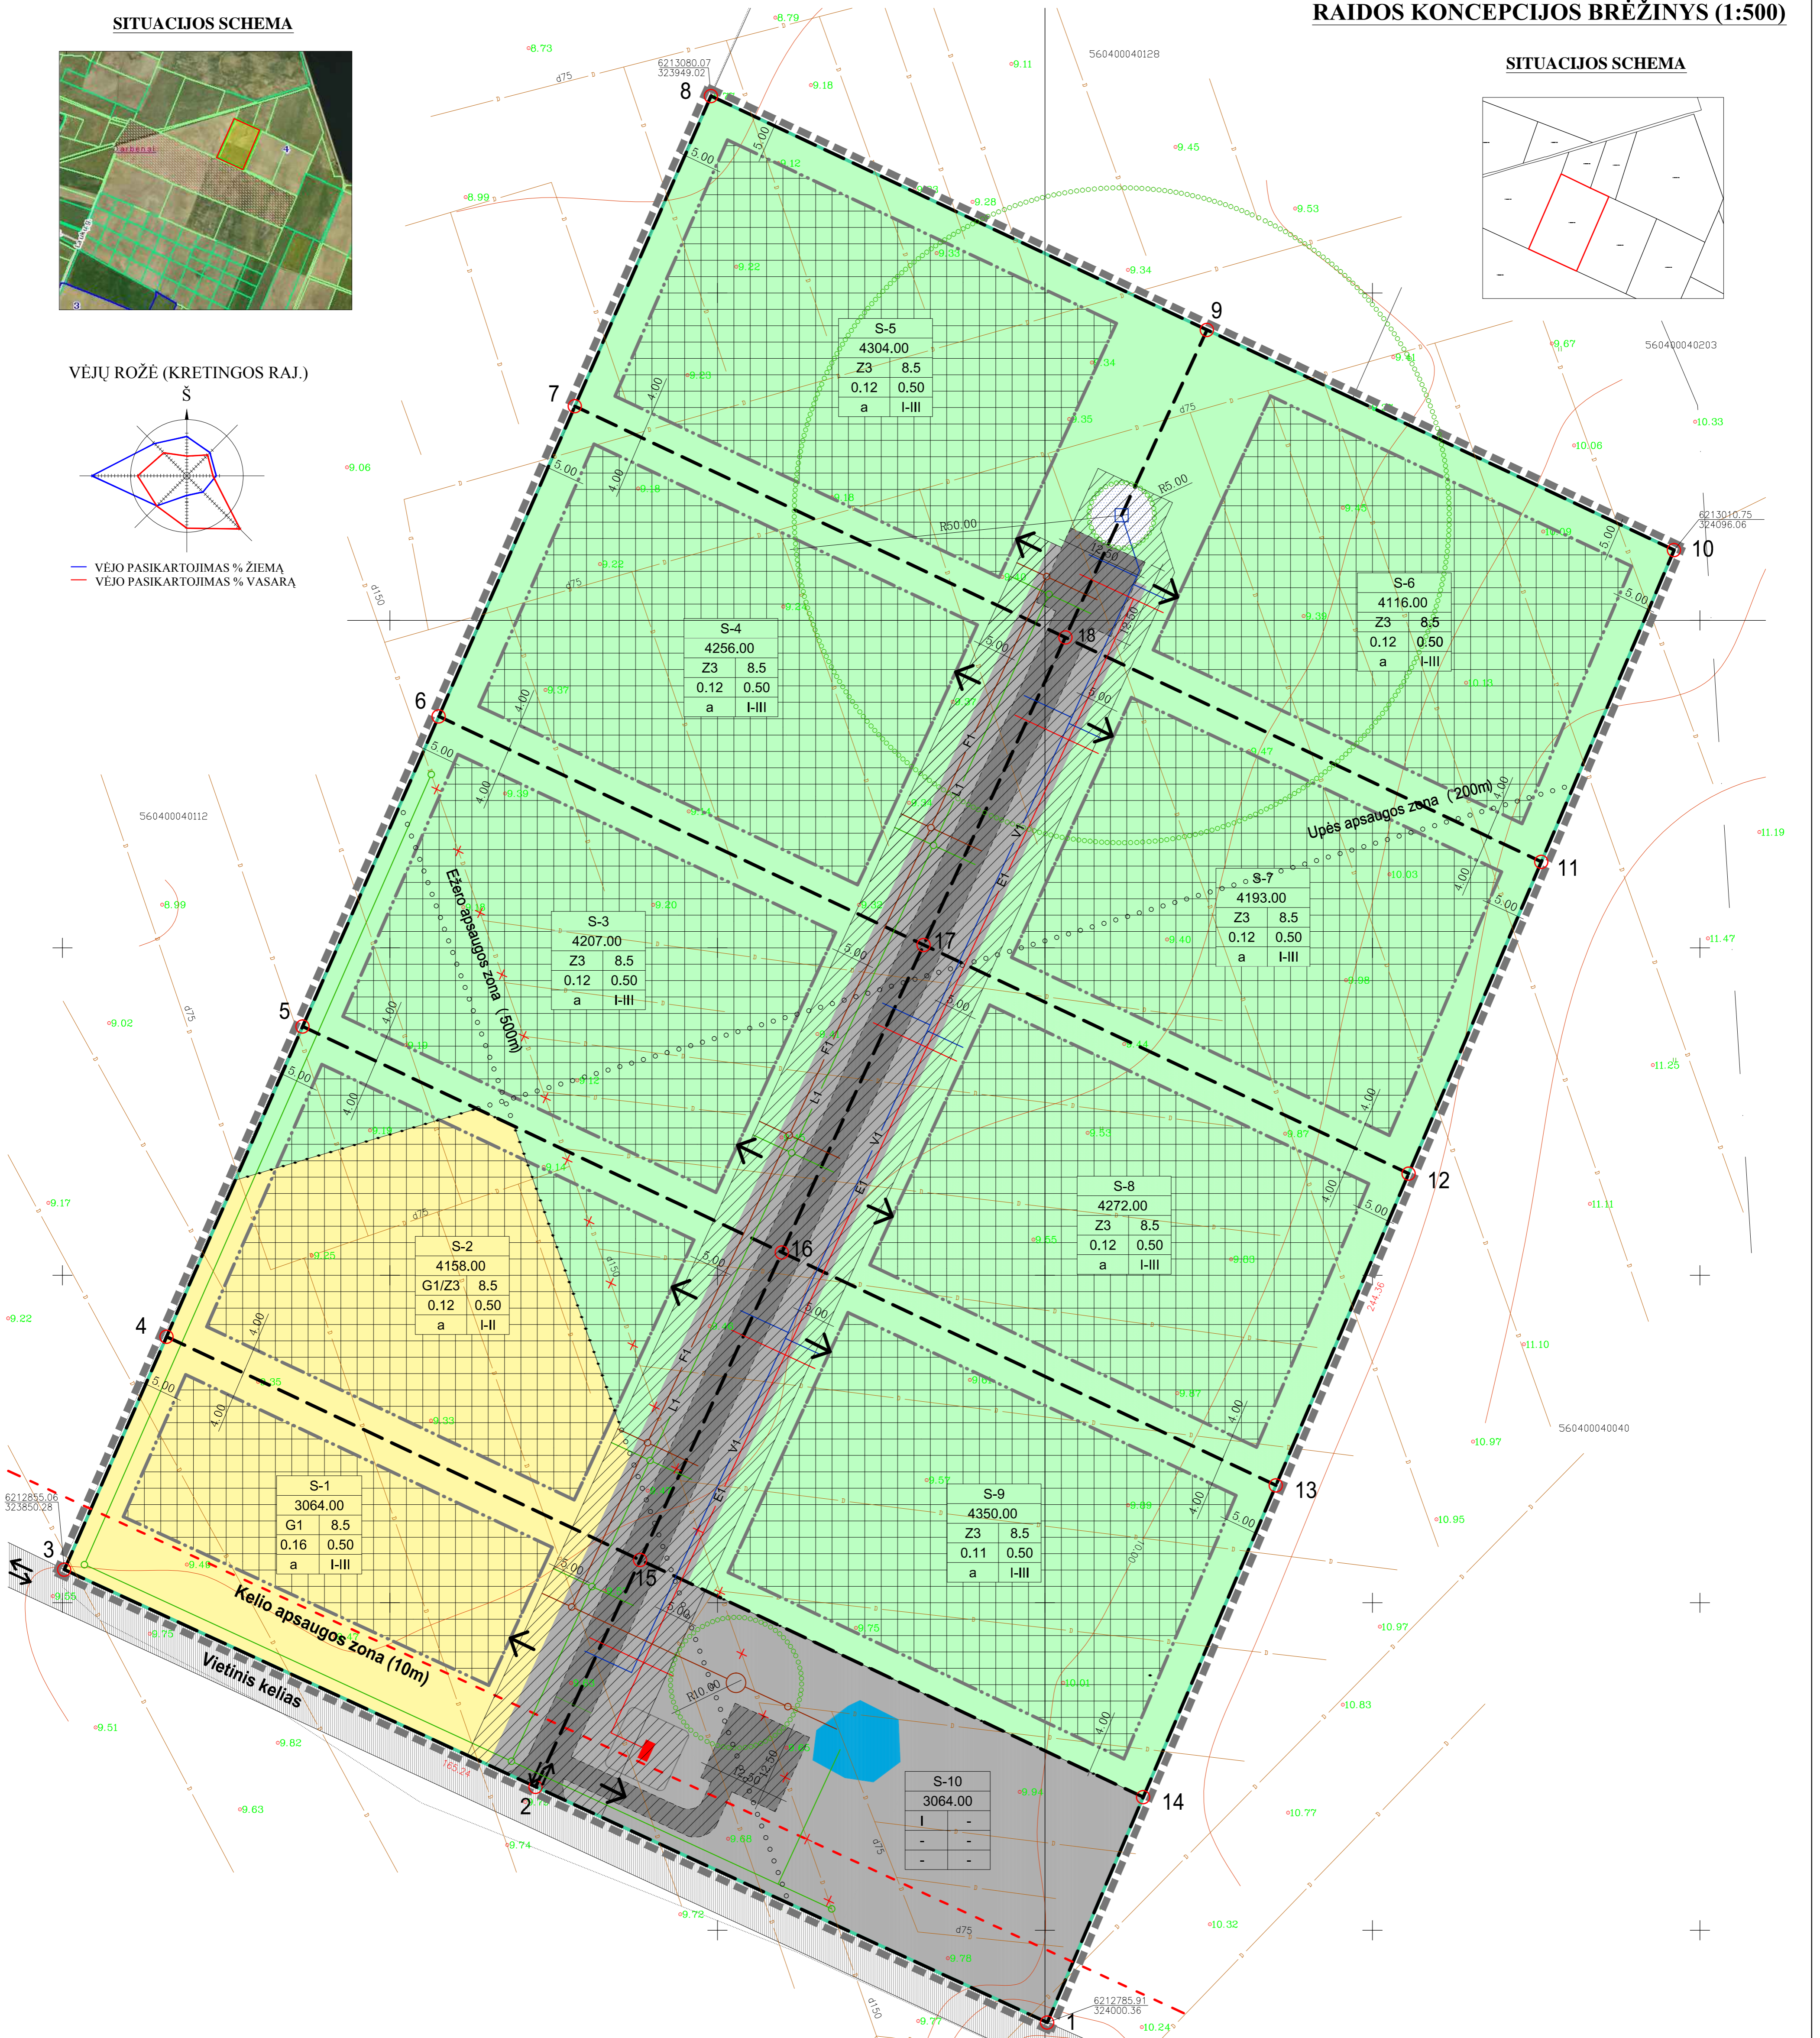

SUTARTINIAI ŽYMĖJIMAI:

	DETALIOJO PLANO GALIOJIMO RIBA
	NAUJAI FORMUOJAMO SKLYPO RIBOS
	ESAMOS SKLYPŲ RIBOS
	STATYBOS LINIJA
	STATYBOS RIBA
	ĮVAŽIAVIMAI SKLYPUS
	VANDENS TELKINIŲ APSAUGOS ZONA (UPĖS 200M, EŽERO 500M)
	SKIRTINGŲ REŽIMŲ RIBA
	NUMATOMAS VANDENS GRĘŽINYS
	MODULINĖS TRANZITINĖS TRANSFORMATORINĖS SKIRSTYKLOS VIETA
	NUOTEKŲ VALYMO ĮRENGINYS
	NAIKINAMAS (PERKELIAMAS) ESAMAS DRENAŽAS
	VIE TINIO KELIO APSAUGOS ZONA (10M)
	STATOMŲ STATINIŲ ZONA (REKOMENDACINIO POBŪDŽIO)

n	SKLYPO NUMERIO IR PLOTO ŽYMĖJIMAS
m	n - SKLYPO NUMERIS
1 2	m - SKLYPO PLOTAS
3 4	PRIVALOMIEJI REIKALAVIMAI
a I-III	1 - TERITORIJOS NAUDOJIMO POBŪDIS
	2 - GYVENAMOJO NAMO (POILSIO PASTATO) KRAIGO AUKŠTIS m
	3 - UŽSTATYMO TANKUMAS
	4 - UŽSTATYMO INTENSIVUMAS
	SKLYPO NUMERIO IR PLOTO ŽYMĖJIMAS
	a - ŠLAHTINIAI STOGAI
	b - ATSPARUMO UGNIAI LAIPSNIS

	GYVENAMOSIOS TERITORIJOS
	REKREACINĖS TERITORIJOS
	INŽINERINĖS INFRASTRUKTŪROS TERITORIJOS
	KVARTALO KELIO DANGA
	KELIO DANGA (ŽYVRAŠ)
	SERVITUTO ZONA
	ŽEMĖS SKLYPO TAŠKO KOORDINATĖ
	TELKINYS

PAGRINDINIAI SPRENDIMAI:

- NUMATOMAS NAUJOS KOKYBĖS GYVENAMOSIOS PASKIRTIES UŽSTATYMAS (VIENBUČIALI DVIUBUČIAI GYVENAMIEJI NAMAI) G-1, LIKUSIOJE DALYE NUMATOMA REKREACINĖ TERITORIJA, ILGALAIKIO (STACIONARAUS) POILSIO PASTATŲ STATYBA - Z3.
- ŽEMĖS SKLYPAS KAD. NR. 5604/0004-29 PADALINAMAS 110 ATSKIRUS SKLYPUS, KEIČIAMA ŽEMĖS SKLYPO NAUDOJIMO PASKIRTIS Į ŽEMĖS ŪKIO ĮKITA; DALYJE ŽEMĖS SKLYPO BŪDAS IR POBŪDIS - GYVENAMOSIOS TERITORIJOS, VIENBUČIŲ IR DVIUBUČIŲ GYVENAMŲJŲ PASTATŲ STATYBOS, LIKUSIOJE DALYE NUMATOMA REKREACINĖ TERITORIJA, ILGALAIKIO (STACIONARAUS) POILSIO PASTATŲ STATYBA.
- BENDRAS PLANUOJAMO ŽEMĖS SKLYPO UŽSTATYMO TANKIS: ŽEMĖS SKLYPAS (1) - 0,16 IR UŽSTATYMO INTENSIVUMAS - 0,50; ŽEMĖS SKLYPAS (2, 3, 4, 5, 6, 7, 8) - 0,12 IR UŽSTATYMO INTENSIVUMAS - 0,50; ŽEMĖS SKLYPAS (9) - 0,11 IR UŽSTATYMO INTENSIVUMAS - 0,50; 4. AUTOMOBILIŲ PARKAVIMAS NUMATYTAS SKLYPO RIBOSE.

SUDERINTA:
ALINA VALUŽIENĖ

parašas, data

		UAB "Matavimų poligonas" Plakėta LT-82241 Tel. 8-653-87778, faksas 8-65-309050 matavimupoligonas@gmail.com		4,0145 ha ploto žemės sklypo Lazdininkų k., Darbėnų seniūnija, Kretingos r. sav., kad. Nr. 5604/0004-29, DETALUSIS PLANAS	
Direktore	R. LEBEDEVĀ	2011.11.	RAIDOS KONCEPCIJOS BRĖŽINYS (1:500)	ŽYMENYS	DP-11-10-01
DP	UŠAKOVAS: ALINA VALUŽIENĖ		DETALUSIS PLANAS	LAPŲ SK.	LAPAS
				1	1