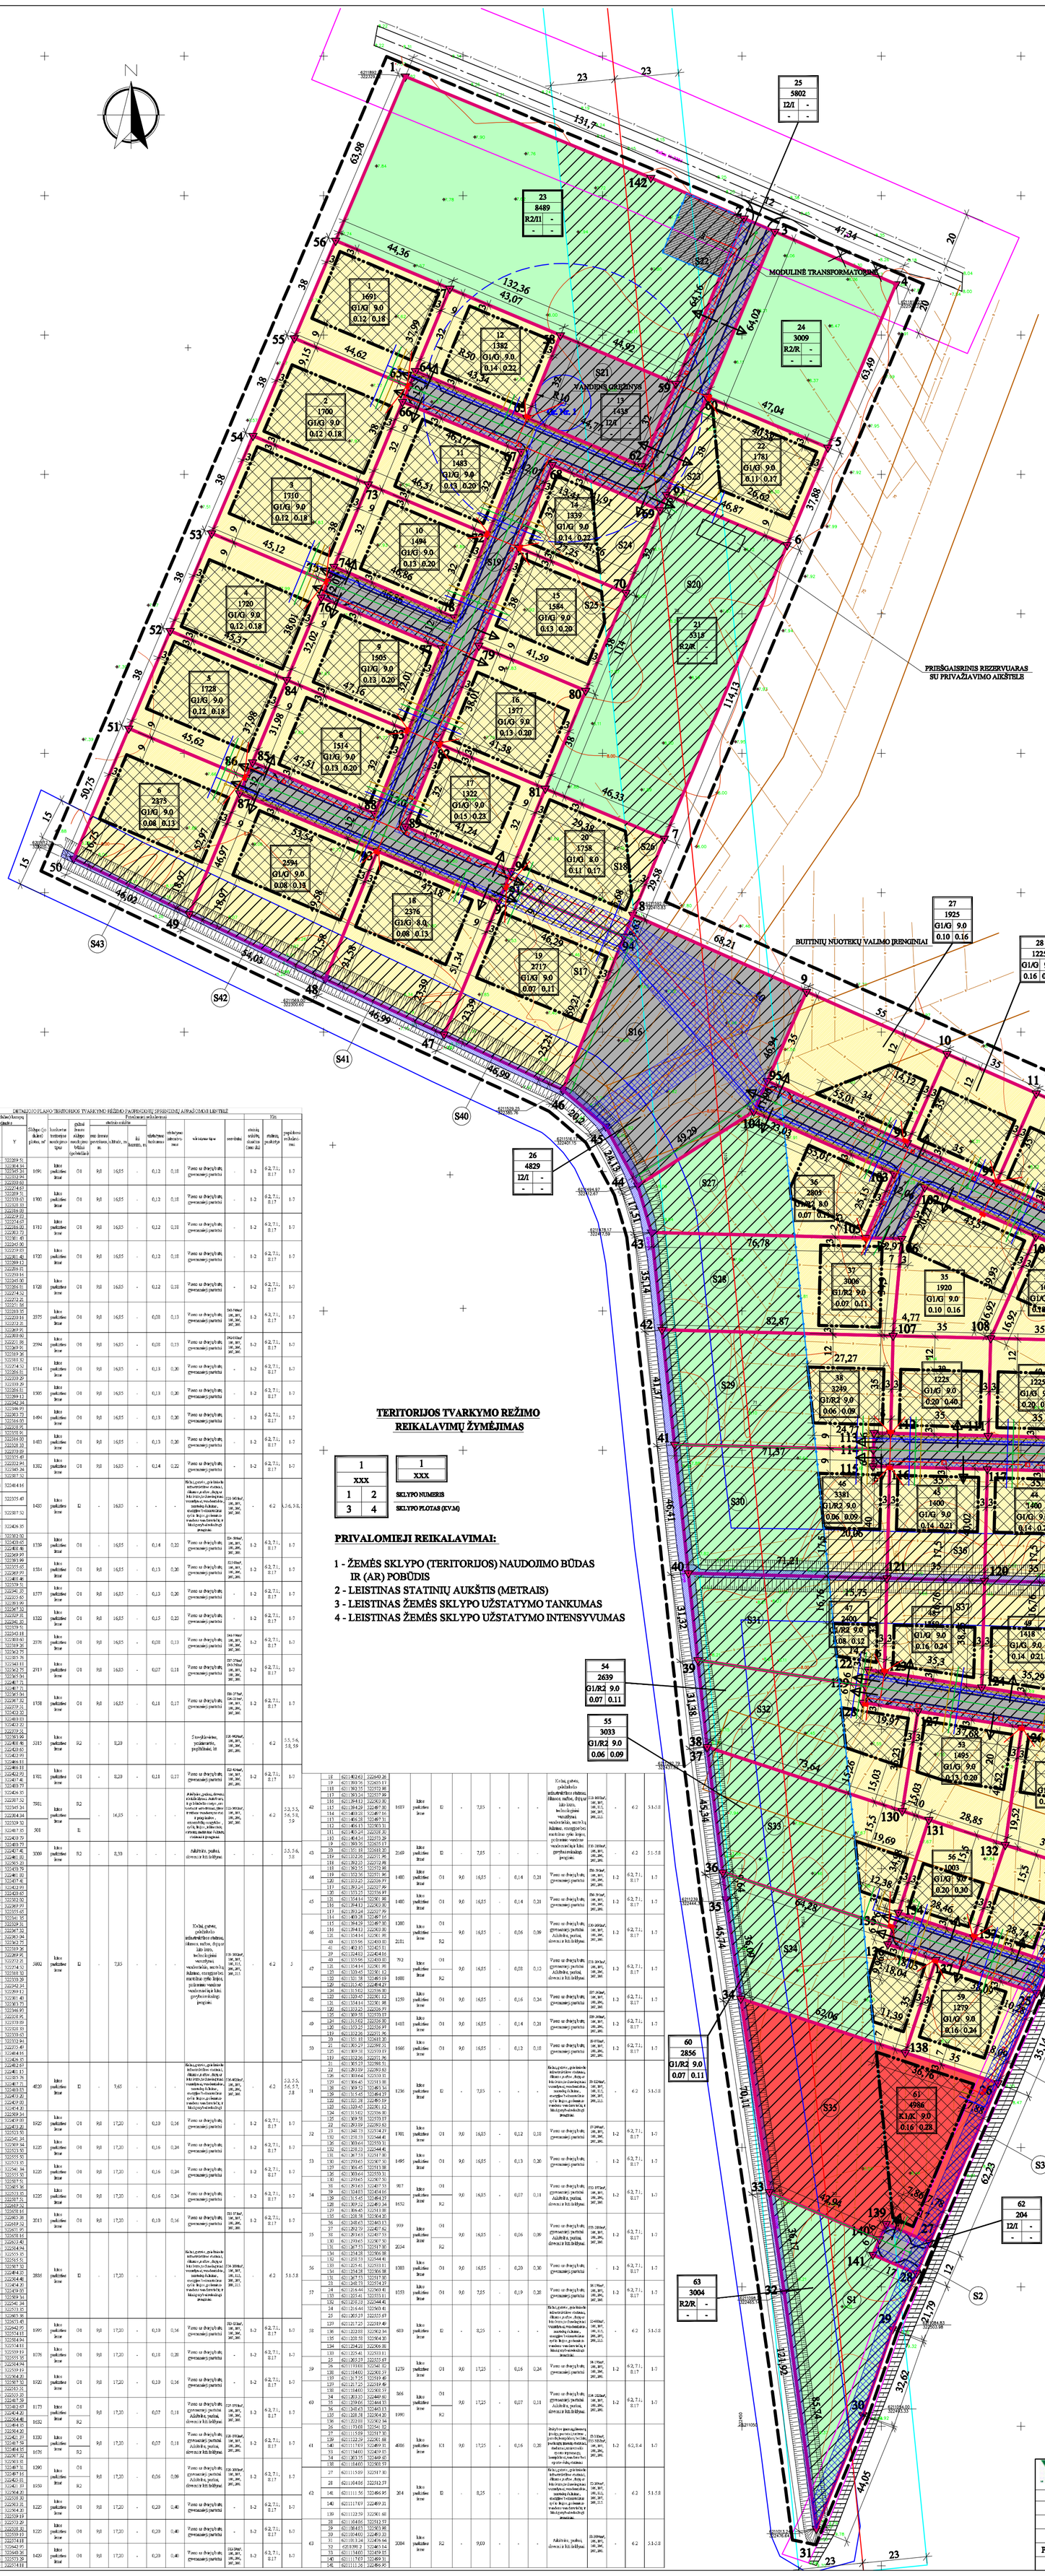

SUTARTINIAI ŽYMĖJIMAI

- DETALIOJO PLANO GALIOJIMO RIBA
- **PROJEKTUOJAMŲ SKLYPŲ RIBOS**
- STATYBOS RIBA
- SKIRTINGO RĖŽIMO RIBA
- UŽSTATYTI LEIDŽIAMA TERITORIJA
- **MAŽAAUKŠČIŲ GYVENAMŲJŲ NAMŲ STATYBOS TERITORIJA (G1)**
- REAKRIACINĖ TERITORIJA (R2)
- INŽINERINĖS INFRASTRUKTŪROS TERITORIJOS (I1, I2)
- KOMERCINĖS PASKIRTIES OBJEKTŲ TERITORIJOS (K1)
- INŽINERINIAI KORIDORIAI
- **MODULINĖ TRANSFORMATORINĖ**
- VANDENS GREŽINYS
- PRIEŠGAISRINIS REZERVUARAS SU PRIVAŽIAVIMO AIKŠTELĖ
- **NUOTEKŲ SIURBLINĖ**
- BUITINIŲ NUOTEKŲ VALYMO ĮRENGINIAI
- ĮVAŽIAVIMAS

PASTABOS:
Planuojamų gatvių - akligatvių (D2-2) raudonos linijos sutampa su gatvių sklypo ribomis.

SERVITUTAI - APSAUGOS ZONOS

- **ELEKTROS ORO LINIJOS APSAUGOS ZONA**
- KELIO APSAUGINĖ ZONA
- VANDENS TELKINIO (KANALO) APSAUGINĖ ZONA
- DRENAŽO RINKTUVŲ APSAUGOS ZONA
- MODULINĖS TRANSFORMATORINĖS APSAUGINĖ ZONA
- VANDENVIETĖS SANITARINĖ APSAUGOS ZONOS I JUOSTA
- VANDENVIETĖS SANITARINĖ APSAUGOS ZONOS II JUOSTA
- **SERVITUTO RIBA**

PROJEKTUOJAMI INŽINERINIAI TINKLAI

- ELEKTROS TINKLAI
- VANDENTIEKIO TINKLAI
- LIETAUS KANALIZACIJOS TINKLAI
- KANALIZACIJOS TINKLAI

ESAMI INŽINERINIAI TINKLAI

- **DRENAZO TINKLAI**
- ELEKTROS ORO LINIJA (110KW)

TERITORIJOS TVARKYMO REŽIMO REIKALAVIMŲ ŽYMĖJIMAS

1	
XXX	
1	2
3	4

1
XXX

SKLYPO NUMERIS

SKLYPO PLOTAS (KV.M)

PRIVALOMIEJI REIKALAVIMAI:

1 - ŽEMĖS SKLYPO (TERITORIJOS) NAUDOJIMO BŪDAS IR (AR) POBŪDIS
2 - LEISTINAS STATINIŲ AUKŠTIS (METRAIS)
3 - LEISTINAS ŽEMĖS SKLYPO UŽSTATYMO TANKUMAS
4 - LEISTINAS ŽEMĖS SKLYPO UŽSTATYMO INTENSYVUMAS

Papildomų reikalavimų aprašymas:

1. Komunalinių ar vietinių inžinerinių tinklų ir pastatų šildymo sistemų prisijungimo sąlygos - vandentiekio, buitinių nuotėkų, dujų, elektros, telefono ryšio tinklai jungiami prie centralizuotų tinklų. Pastatų ir vandens šildymas įrengiant vietinius katilus. Kaip laikina priemonė, kol bus įrengti centralizuoti inžineriniai tinklai numatomi laikini vietiniai grupinio naudojimo inžineriniai tinklai.
2. Automobilių parkavimas garažuose ar sklypo ribose ant kietų dangų.
3. Statybų metu pažeisti drenažo rinktuvai atstatomi.
4. Ne mažiau 25% neužstatyto sklypo ploto apželdinama.
5. Specialiosiose žemės naudojimo sąlygos (Lietuvos Respublikos Vyriausybės 1992-05-12 nutarimas Nr. 343 aktuali redakcija) skyriai:
   5.1. I - „Kyšių linijų apsaugos zonos“;
   5.2. II. - „Kelių sanitarinės apsaugos zonos“;
   5.3. VI. - „Elektros linijų apsaugos zonos“,
   5.4. IX - „Dujotiekių apsaugos zonos“;
   5.5. XXI - „Žemės sklypai, kuriuose įrengtos valstybei priklausančios melioracijos sistemos bei įrenginiai“;
   5.6. XXVII - „Saugotini želdiniai, augantys ne miško žemėje“;
   5.7. XLIX - „Vandentiekio, lietaus ir fekalinės kanalizacijos ti nklų ir įrenginių apsaugos zonos“;
   5.8. LII - „Dirvožemio apsauga“;
   5.9. XX. „Požeminių vandens telkinių (vandenviečių) sanitarinės apsaugos zonos“.
6. Inžinerinės infrastruktūros objektų, reikalingų sklypuose statomų pastatų eksploatacijai, statybos vykdomos žemės sklypų savininkų lėšomis. Infrastruktūros sprendiniai ne sklypo ribose sutarčių pagrindu sprendžiami su savivaldybe ir tinklus eksploatuojančiomis įmonėmis.
7. Buitinės ir ūkio atliekos surenkamos į sklype stovinčius konteinerius. Konteineriai surenkami pagal sutartis su buitiniu atlieku vežėjais ir išvežami į buitinių atliekų sąvartyną.

Servitutų aprašymas:
106 - servitutas - teisė tiesti požemines ir antžemines komunikacijas (viešpataujantis daiktas) - S1 - S35;
206 - servitutas - teisė tiesti požemines ir antžemines komunikacijas (tarnaujan tis daiktas) - S1 - S35;
107 - servitutas - teisė aptarnauti požemines ir antžemines komunikacijas (viešpataujantis daiktas) - S1 - S35;
207 - servitutas - teisė aptarnauti požemines ir antžemines komunikacijas (tarnaujantis daiktas) - S1 - S35;
108 - servitutas - teisė naudoti požemines ir antžemines komunikacijas (viešpataujantis daiktas) - S1 - S35;
208 - servitutas - teisė naudoti požemines ir antžemines komunikacijas (tarnaujantis daiktas) - S1 - S35;
115 - kelio servitutas - teisė važiuoti transporto priemonėmis, teisė naudotis pėsčiųjų taku (viešpataujantis daiktas) - S2, S5, S8, S11, S14, S19;
215 - kelio servitutas - teisė važiuoti transporto priemonėmis, teisė naudotis pėsčiųjų taku (tarnaujantis daiktas) - S2, S5, S8, S11, S14, S19.

Žemės servitutai tikslinami nustatyta tvarka, kadastrinių matavimų metu.

DETALIOJO PLANO TERITORIJOS TVARKYMO REŽIMO PAGRINDINIŲ SPRENDINIŲ APRAŠOMOJI LENTELĖ

Sklypo (jo dalies) Nr	Sklypo (jo dalies) kampų koordinatės X	Y	Sklypo (jo dalies) plotas, m²	Sklypo (jo dalies) teritorinio naudojimo tipas	Galimi žemės sklypo naudojimo būdai (pobūdžiai)	Užstatomo žemės sklypo ploto rodiklis	Užstatomo žemės sklypo ploto koeficientas	Žemės sklypo užstatymo intensyvumas	Užstatymo tipas	Pastatai	Didžiausias leistinas aukštis (nuo ±0,0)	Didžiausias leistinas pastatų skaičius	Didžiausias leistinas užstatomas plotas, m²
1	55 6211798.85 5322869.51; 56 6211813.83 5322854.36; 57 6211815.65 5322855.24; 64 6211787.00 5322832.46; 65 6211781.25 5322830.03		1691	kitos paskirties žemė	G1	0,60	1,65	-	0,12	0,18	Vienos ar dvigrybės; gyvenamųjų pastatų	-	1-2	62,7-111,8	1-7
2	54 6211782.88 5322874.67; 55 6211798.85 5322869.51; 65 6211781.55 5322830.03; 66 6211796.41 5322823.83		1700	kitos paskirties žemė	G1	0,60	1,65	-	0,12	0,18	Vienos ar dvigrybės; gyvenamųjų pastatų	-	1-2	62,7-111,8	1-7
3	53 6211778.18 5322879.23; 54 6211782.88 5322874.67; 52 6211796.41 5322823.83; 54 6211776.92 5322812.73; 75 6211771.39 5322801.43		1710	kitos paskirties žemė	G1	0,60	1,65	-	0,12	0,18	Vienos ar dvigrybės; gyvenamųjų pastatų	-	1-2	62,7-111,8	1-7
4	52 6211693.69 5322493.90; 53 6211778.18 5322879.23; 75 6211771.39 5322801.43; 76 6211765.85 5322789.12		1720	kitos paskirties žemė	G1	0,60	1,65	-	0,12	0,18	Vienos ar dvigrybės; gyvenamųjų pastatų	-	1-2	62,7-111,8	1-7
5	84 6211979.29 5322859.61; 51 6211638.91 5322293.16; 52 6211693.69 5322493.90; 84 6211976.29 5322866.51; 85 6211946.76 5322774.52; 86 6211946.21 5322772.21		1728	kitos paskirties žemė	G1	0,60	1,65	-	0,12	0,18	Vienos ar dvigrybės; gyvenamųjų pastatų	-	1-2	62,7-111,8	1-7
6	49 6211992.52 5322211.86; 50 6211612.19 5322103.35; 51 6211638.91 5322293.16; 86 6211946.21 5322772.21; 87 6211835.68 5322609.91		2375	kitos paskirties žemė	G1	0,60	1,65	-	0,08	0,13	Vienos ar dvigrybės; gyvenamųjų pastatų	DG-7(tipas 106, 107, 108, 206, 207, 208)	1-2	62,7-111,8	1-7
7	48 6211909.00 5322809.60; 49 6211992.52 5322211.86; 87 6211835.68 5322609.91; 93 6211614.93 5322319.36		2594	kitos paskirties žemė	G1	0,60	1,65	-	0,08	0,13	Vienos ar dvigrybės; gyvenamųjų pastatų	DG-6(tipas 106, 107, 108, 206, 207, 208)	1-2	62,7-111,8	1-7
8	88 6211628.35 5322318.32; 85 6211946.76 5322774.52; 84 6211976.29 5322866.51; 93 6211614.93 5322319.36		1514	kitos paskirties žemė	G1	0,60	1,65	-	0,13	0,20	Vienos ar dvigrybės; gyvenamųjų pastatų	-	1-2	62,7-111,8	1-7
9	83 6211630.02 5322330.29; 84 6211976.29 5322866.51; 76 6211765.85 5322789.12; 77 6211687.67 5322642.24		1505	kitos paskirties žemė	G1	0,60	1,65	-	0,13	0,20	Vienos ar dvigrybės; gyvenamųjų pastatų	-	1-2	62,7-111,8	1-7
10	75 6211693.36 5322596.93; 74 6211716.93 5322503.73; 73 6211746.43 5322416.03; 72 6211728.44 5322328.91		1494	kitos paskirties žemė	G1	0,60	1,65	-	0,13	0,20	Vienos ar dvigrybės; gyvenamųjų pastatų	-	1-2	62,7-111,8	1-7
11	72 6211728.44 5322328.91; 73 6211746.43 5322416.03; 66 6211796.41 5322823.83; 67 6211828.44 5322823.83		1483	kitos paskirties žemė	G1	0,60	1,65	-	0,13	0,20	Vienos ar dvigrybės; gyvenamųjų pastatų	-	1-2	62,7-111,8	1-7
12	63 6211769.21 5322375.47; 64 6211787.00 5322832.46; 57 6211816.63 5322845.24; 58 6211798.85 5322817.52		1382	kitos paskirties žemė	G1	0,60	1,65	-	0,14	0,22	Vienos ar dvigrybės; gyvenamųjų pastatų	-	1-2	62,7-111,8	1-7
13	62 6211752.94 5322414.16; 63 6211769.21 5322375.47; 58 6211798.85 5322817.52; 59 6211782.52 5322826.35		1435	kitos paskirties žemė	I2	-	1,65	-	-	-	Kelių, gatvės, geležinkelio infrastruktūrai skirtas; tiltams, viadukams, dirbtiniams kanjonams, vandenvaisiai, nuotekų tinklams, energijos ištekliams ir jų tiekimo, gelbėjimo ir saugos vandens telkiniuose ir kitiems vandens ir kitiems žemės paviršiaus ir kitiems požemio ištekliams gręžiniai.	I2-1-1(tipas 106, 107, 108, 206, 207, 208)	-	6-2	3,1-6, 9,8
14	68 6211753.44 5322832.02; 69 6211757.19 5322839.65; 93 6211807.60 5322818.48; 71 6211723.59 5322699.93		1339	kitos paskirties žemė	G1	-	1,65	-	0,14	0,22	Vienos ar dvigrybės; gyvenamųjų pastatų	D2-3(tipas 106, 107, 108, 206, 207, 208)	1-2	62,7-111,8	1-7
15	93 6211614.93 5322319.36; 79 6211688.59 5322355.05; 71 6211723.59 5322699.93; 93 6211807.60 5322818.48		1384	kitos paskirties žemė	G1	0,60	1,65	-	0,13	0,20	Vienos ar dvigrybės; gyvenamųjų pastatų	D2-5(tipas 106, 107, 108, 206, 207, 208)	1-2	62,7-111,8	1-7
16	81 6211637.33 5322339.51; 82 6211653.27 5322341.30; 79 6211688.59 5322355.05; 93 6211807.60 5322818.48		1377	kitos paskirties žemė	G1	0,60	1,65	-	0,13	0,20	Vienos ar dvigrybės; gyvenamųjų pastatų	-	1-2	62,7-111,8	1-7
17	97 6211823.72 5322527.31; 82 6211653.27 5322341.30; 81 6211637.33 5322339.51; 47 6211549.13 5322430.18		1322	kitos paskirties žemė	G1	0,60	1,65	-	0,15	0,23	Vienos ar dvigrybės; gyvenamųjų pastatų	-	1-2	62,7-111,8	1-7
18	48 6211569.00 5322300.60; 93 6211614.93 5322319.36; 92 6211966.64 5322362.75		2376	kitos paskirties žemė	G1	0,60	1,65	-	0,08	0,13	Vienos ar dvigrybės; gyvenamųjų pastatų	DA3-7(tipas 106, 107, 108, 206, 207, 208)	1-2	62,7-111,8	1-7
19	46 6211529.25 5322803.76; 47 6211549.13 5322430.18; 92 6211966.64 5322362.75; 91 6211982.19 5322365.94		2717	kitos paskirties žemė	G1	0,60	1,65	-	0,07	0,11	Vienos ar dvigrybės; gyvenamųjų pastatų	D37-2(tipas 106-2, 107-2, 108-2, 206-2, 207-2, 208-2)	1-2	62,7-111,8	1-7
20	54 6211584.62 5322487.71; 91 6211982.19 5322365.94; 99 6211987.94 5322367.32; 81 6211637.33 5322339.51; 7 6211619.37 5322432.32		1758	kitos paskirties žemė	G1	0,60	1,65	-	0,11	0,17	Vienos ar dvigrybės; gyvenamųjų pastatų	D36-2(tipas 106-2, 107-2, 108-2, 206-2, 207-2, 208-2)	1-2	62,7-111,8	1-7
21	7 6211619.37 5322432.32; 8 6211592.67 5322410.03; 81 6211637.33 5322339.51; 69 6211757.19 5322839.65; 61 6211742.74 5322422.99; 6 6211724.68 5322406.11		3315	kitos paskirties žemė	B2	-	8,20	-	-	-	Suvažiavimas, pėsčiųjų takas, pėsčiųjų tiltai.	D2-4(tipas 106, 107, 108, 206, 207, 208)	-	6-2	5-5, 5-6, 5-8, 5-9
22	6 6211724.68 5322406.11; 61 6211742.74 5322422.99; 69 6211757.19 5322839.65; 4 6211759.64 5322829.77		1981	kitos paskirties žemė	G1	-	8,20	-	0,11	0,17	Vienos ar dvigrybės; gyvenamųjų pastatų	D2-5(tipas 106, 107, 108, 206, 207, 208)	1-2	62,7-111,8	1-7
23	59 6211782.52 5322826.35; 38 6211798.85 5322817.52; 57 6211816.63 5322845.24; 56 6211823.83 5322834.34; 1 6211882.73 5322329.32; 142 6211836.35 5322417.35		7981; 508	kitos paskirties žemė	B2; I1	-	16,35	-	-	-	Atlikties ženklai, dviejų ir daugiabučių namų, gatvės ir kitos kelio, geležinkelio, vandens ir kitos paskirties, energijos bei ryšių linijos, gelbėjimo ir saugos vandens telkiniuose ir kitiems vandens ir kitiems žemės paviršiaus ir kitiems požemio ištekliams gręžiniai.	D2-3(tipas 106, 107, 108, 206, 207, 208)	-	6-2	5-2, 5-3, 5-6, 5-8, 5-9
24	2 6211844.84 5322400.79; 5 6211759.64 5322403.77; 69 6211757.19 5322457.41; 3 6211827.01 5322461.81; 4 6211818.23 5322503.25		3009	kitos paskirties žemė	B2	-	8,20	-	-	-	Atlikties, pėsčiųjų, dviračių ir kiti šešėliai.	-	-	-	5-2, 5-6, 5-8
25	2 6211844.84 5322400.79; 4 6211818.23 5322503.25; 40 6211727.83 5322457.41; 41 6211742.74 5322422.99; 69 6211757.19 5322457.41; 68 6211753.44 5322832.02; 93 6211722.59 5322699.93; 79 6211688.59 5322355.05; 37 6211653.91 5322341.35; 39 6211623.72 5322329.31; 80 6211687.74 5322667.32; 91 6211982.19 5322365.94; 92 6211966.64 5322362.75; 93 6211614.93 5322319.36; 37 6211653.68 5322699.91; 36 6211644.21 5322772.21; 85 6211946.76 5322774.52; 88 6211628.35 5322318.32; 83 6211630.02 5322330.29; 77 6211687.67 5322642.24; 76 6211765.85 5322789.12; 75 6211771.39 5322801.43; 74 6211776.93 5322813.75; 78 6211688.36 5322346.93; 72 6211728.44 5322328.91; 67 6211758.11 5322339.09; 66 6211796.41 5322823.83; 65 6211781.55 5322830.03; 64 6211787.00 5322832.84; 62 6211752.94 5322414.16; 59 6211782.52 5322826.35	Kelių, gatvės, geležinkelio infrastruktūrai skirtas; tiltams, viadukams, dirbtiniams kanjonams, vandenvaisiai, nuotekų tinklams, energijos bei ryšių linijos, gelbėjimo ir saugos vandens telkiniuose ir kitiems vandens ir kitiems žemės paviršiaus ir kitiems požemio ištekliams gręžiniai.	5802	kitos paskirties žemė	I2	-	7,85	-	-	-	I2-1(tipas 106, 107, 108, 206, 207, 208)	-	6-2	3
26	44 6211484.69 5322482.61; 45 6211516.17 5322467.12; 46 6211529.25 5322803.76; 94 6211584.62 5322487.71; 8 6211592.67 5322410.03; 9 6211564.46 5322432.82; 95 6211522.47 5322439.10; 96 6211521.53 5322414.20		4829	kitos paskirties žemė	I2	-	7,85	-	-	-	Kelių, gatvės, geležinkelio infrastruktūrai skirtas; tiltams, viadukams, dirbtiniams kanjonams, vandenvaisiai, nuotekų tinklams, energijos bei ryšių linijos, gelbėjimo ir saugos vandens telkiniuose ir kitiems vandens ir kitiems žemės paviršiaus ir kitiems požemio ištekliams gręžiniai.	I2-3(tipas 106, 107, 108, 206, 207, 208)	-	6-2	5-5, 5-6, 5-7, 5-8
27	95 6211522.47 5322439.10; 9 6211564.46 5322432.82; 13 6211542.21 5322503.50; 97 6211486.64 5322541.34		1925	kitos paskirties žemė	G1	0,60	17,20	-	0,10	0,16	Vienos ar dvigrybės; gyvenamųjų pastatų	-	1-2	62,7-111,8	1-7
28	96 6211521.53 5322414.20; 97 6211486.64 5322541.34; 98 6211481.88 5322533.85; 10 6211542.21 5322503.50; 11 6211528.05 5322555.50		1225	kitos paskirties žemė	G1	0,60	17,20	-	0,16	0,24	Vienos ar dvigrybės; gyvenamųjų pastatų	-	1-2	62,7-111,8	1-7
29	98 6211481.88 5322533.85; 97 6211486.64 5322541.34; 11 6211528.05 5322555.50; 12 6211513.89 5322587.51		1225	kitos paskirties žemė	G1	0,60	17,20	-	0,16	0,24	Vienos ar dvigrybės; gyvenamųjų pastatų	-	1-2	62,7-111,8	1-7
30	99 6211487.72 5322605.36; 98 6211481.88 5322533.85; 12 6211513.89 5322587.51; 13 6211542.21 5322503.50		1225	kitos paskirties žemė	G1	0,60	17,20	-	0,16	0,24	Vienos ar dvigrybės; gyvenamųjų pastatų	-	1-2	62,7-111,8	1-7
31	15 6211444.56 5322658.16; 99 6211487.72 5322605.36; 13 6211542.21 5322503.50; 100 6211462.64 5322584.94		2013	kitos paskirties žemė	G1	0,60	17,20	-	0,10	0,16	Vienos ar dvigrybės; gyvenamųjų pastatų	D35-3(tipas 106, 107, 108, 206, 207, 208)	1-2	62,7-111,8	1-7
32	15 6211444.56 5322658.16; 16 6211452.22 5322653.41; 100 6211462.64 5322584.94; 101 6211456.74 5322555.35; 102 6211484.69 5322545.51; 106 6211475.88 5322507.32; 103 6211476.21 5322484.25; 104 6211511.37 5322474.20; 95 6211522.47 5322439.10; 96 6211521.53 5322414.20; 97 6211486.64 5322541.34; 98 6211481.88 5322533.85; 99 6211487.72 5322605.36	Kelių, gatvės, geležinkelio infrastruktūrai skirtas; tiltams, viadukams, dirbtiniams kanjonams, vandenvaisiai, nuotekų tinklams, energijos bei ryšių linijos, gelbėjimo ir saugos vandens telkiniuose ir kitiems vandens ir kitiems žemės paviršiaus ir kitiems požemio ištekliams gręžiniai.	2886	kitos paskirties žemė	I2	-	17,20	-	-	-	I2-2(tipas 106, 107, 108, 206, 207, 208)	-	6-2	5-1-5.8
33	16 6211453.32 5322653.41; 17 6211483.90 5322662.79; 101 6211456.74 5322574.11; 100 6211462.64 5322584.94		1995	kitos paskirties žemė	G1	0,60	17,20	-	0,10	0,16	Vienos ar dvigrybės; gyvenamųjų pastatų	D35-1(tipas 106, 107, 108, 206, 207, 208)	1-2	62,7-111,8	1-7
34	108 6211440.22 5322539.19; 101 6211456.74 5322555.35; 100 6211462.64 5322584.94		1076	kitos paskirties žemė	G1	0,60	17,20	-	0,18	0,28	Vienos ar dvigrybės; gyvenamųjų pastatų	-	1-2	62,7-111,8	1-7
35	108 6211440.22 5322539.19; 109 6211429.22 5322534.20; 106 6211475.88 5322507.32; 102 6211484.69 5322545.51		1920	kitos paskirties žemė	G1	0,60	17,20	-	0,10	0,16	Vienos ar dvigrybės; gyvenamųjų pastatų	-	1-2	62,7-111,8	1-7
36	43 6211478.17 5322417.39; 44 6211484.69 5322432.61; 104 6211521.22 5322434.20; 103 6211429.22 5322434.20		1173; 1632	kitos paskirties žemė	G1; B2	0,60	17,20	-	0,07	0,11	Vienos ar dvigrybės; gyvenamųjų pastatų; Atlikties, pėsčiųjų, dviračių ir kiti šešėliai.	D37-1(tipas 106, 107, 108, 206, 207, 208)	1-2	62,7-111,8	1-7
37	103 6211429.22 5322434.20; 42 6211440.22 5322421.27; 43 6211478.17 5322417.39; 105 6211456.21 5322404.55; 106 6211475.88 5322507.32		1230; 1676	kitos paskirties žemė	G1; B2	0,60	17,20	-	0,07	0,11	Vienos ar dvigrybės; gyvenamųjų pastatų; Atlikties, pėsčiųjų, dviračių ir kiti šešėliai.	D37-3(tipas 106, 107, 108, 206, 207, 208)	1-2	62,7-111,8	1-7
38	112 6211406.13 5322503.31; 113 6211406.28 5322487.71; 41 6211403.10 5322482.61; 42 6211440.22 5322421.27; 109 6211429.22 5322534.20; 110 6211406.24 5322539.20		1290; 1950	kitos paskirties žemė	G1; B2	0,60	17,20	-	0,06	0,09	Vienos ar dvigrybės; gyvenamųjų pastatų; Atlikties, pėsčiųjų, dviračių ir kiti šešėliai.	D37-2(tipas 106, 107, 108, 206, 207, 208)	1-2	62,7-111,8	1-7
39	112 6211406.13 5322503.31; 109 6211440.22 5322534.20; 110 6211406.24 5322539.20		1225	kitos paskirties žemė	G1	0,60	17,20	-	0,20	0,40	Vienos ar dvigrybės; gyvenamųjų pastatų	-	1-2	62,7-111,8	1-7
40	110 6211406.24 5322539.20; 111 6211403.24 5322538.30; 108 6211440.22 5322539.19; 109 6211429.22 5322534.18		1225	kitos paskirties žemė	G1	0,60	17,20	-	0,20	0,40	Vienos ar dvigrybės; gyvenamųjų pastatų	-	1-2	62,7-111,8	1-7
41	17 6211483.90 5322662.79; 18 6211492.63 5322640.36; 110 6211406.24 5322539.20; 109 6211429.22 5322534.18		1429	kitos paskirties žemė	G1	0,60	17,20	-	0,20	0,40	Vienos ar dvigrybės; gyvenamųjų pastatų	1-2(tipas 106, 107, 108, 206, 207, 208)	1-2	62,7-111,8	1-7
42	18 6211492.63 5322640.36; 19 6211369.76 5322653.17; 118 6211392.35 5322572.98; 117 6211393.24 5322577.99; 116 6211394.12 5322623.00; 115 6211394.29 5322627.16; 114 6211400.28 5322627.16; 113 6211406.13 5322631.31; 111 6211405.24 5322638.30; 110 6211406.24 5322539.20; 19 6211369.76 5322653.17	Kelių, gatvės, geležinkelio infrastruktūrai skirtas; tiltams, viadukams, dirbtiniams kanjonams, vandenvaisiai, nuotekų tinklams, energijos bei ryšių linijos, gelbėjimo ir saugos vandens telkiniuose ir kitiems vandens ir kitiems žemės paviršiaus ir kitiems požemio ištekliams gręžiniai.	1687	kitos paskirties žemė	I2	-	7,85	-	-	-	I2-1(tipas 106, 107, 108, 206, 207, 208, 212)	-	6-2	5-1-5.8
43	20 6211351.18 5322618.30; 119 6211392.35 5322572.98; 118 6211392.35 5322572.98		2169	kitos paskirties žemė	I2	-	7,85	-	-	-	I2-2(tipas 106, 107, 108, 206, 207, 208)	-	6-2	5-1-5.8
44	119 6211392.35 5322572.98; 118 6211392.35 5322572.98; 120 6211393.25 5322556.99; 117 6211393.24 5322557.99; 120 6211393.25 5322556.99		1400	kitos paskirties žemė	G1	0,60	16,35	-	0,14	0,28	Vienos ar dvigrybės; gyvenamųjų pastatų	D6-3(tipas 106, 107, 108, 206, 207, 208)	1-2	62,7-111,8	1-7
45	121 6211354.14 5322561.98; 116 6211394.12 5322623.00; 117 6211393.24 5322557.99; 114 6211400.28 5322557.16		1400	kitos paskirties žemė	G1	0,60	16,35	-	0,14	0,28	Vienos ar dvigrybės; gyvenamųjų pastatų	D6-2(tipas 106, 107, 108, 206, 207, 208)	1-2	62,7-111,8	1-7
46	115 6211394.29 5322627.00; 116 6211394.12 5322623.00; 121 6211354.14 5322561.98; 43 6211355.96 5322433.03; 41 6211403.10 5322482.61		1200; 2101	kitos paskirties žemė	G1; B2	0,60	16,35	-	0,06	0,09	Vienos ar dvigrybės; gyvenamųjų pastatų; Atlikties, pėsčiųjų, dviračių ir kiti šešėliai.	D20-3(tipas 106, 107, 108, 206, 207, 208)	1-2	62,7-111,8	1-7
47	39 6211224.02 5322424.16; 40 6211355.96 5322433.03; 121 6211354.14 5322561.98; 123 6211320.45 5322561.12; 122 6211321.38 5322559.19		792; 1600	kitos paskirties žemė	G1; B2	0,60	16,35	-	0,08	0,12	Vienos ar dvigrybės; gyvenamųjų pastatų; Atlikties, pėsčiųjų, dviračių ir kiti šešėliai.	D11-3(tipas 106, 107, 108, 206, 207, 208)	1-2	62,7-111,8	1-7
48	120 6211320.45 5322561.12; 123 6211320.45 5322561.12; 124 6211319.62 5322559.07		1250	kitos paskirties žemė	G1	0,60	16,35	-	0,16	0,24	Vienos ar dvigrybės; gyvenamųjų pastatų	D37-3(tipas 106, 107, 108, 206, 207, 208)	1-2	62,7-111,8	1-7
49	125 6211309.58 5322539.07; 124 6211319.62 5322559.07		1418	kitos paskirties žemė	G1	0,60	16,35	-	0,14	0,28	Vienos ar dvigrybės; gyvenamųjų pastatų	D9-1(tipas 106, 107, 108, 206, 207, 208)	1-2	62,7-111,8	1-7
50	20 6211351.18 5322618.30; 21 6211305.27 5322595.51; 125 6211309.58 5322539.07; 119 6211392.35 5322572.98		1666	kitos paskirties žemė	G1	0,60	16,35	-	0,12	0,18	Vienos ar dvigrybės; gyvenamųjų pastatų	D9-2(tipas 106, 107, 108, 206, 207, 208)	1-2	62,7-111,8	1-7
51	21 6211305.27 5322595.51; 22 6211299.89 5322563.63; 126 6211303.64 5322553.31; 127 6211306.45 5322513.08; 136 6211303.64 5322553.31; 130 6211293.65 5322507.50; 131 6211267.53 5322517.00; 134 6211254.28 5322506.98; 132 6211258.53 5322544.41; 133 6211225.41 5322533.11; 135 6211228.38 5322504.20; 136 6211248.63 5322443.13; 27 6211292.29 5322457.62; 30 6211293.63 5322457.53; 130 6211293.65 5322507.50; 131 6211267.53 5322517.00; 134 6211254.28 5322506.98; 132 6211258.53 5322544.41; 133 6211225.41 5322533.11; 133 6211225.41 5322533.11; 25 6211205.37 5322555.67; 26 6211177.88 5322541.52; 128 6211184.00 5322528.57; 133 6211225.41 5322533.11; 127 6211217.25 5322519.49; 138 6211184.00 5322528.57; 34 6211203.25 5322469.60; 55 6211239.66 5322444.33; 56 6211248.63 5322443.13; 135 6211228.38 5322504.20; 136 6211223.88 5322502.94; 26 6211177.88 5322541.52; 27 6211115.89 5322517.30; 126 6211303.64 5322553.31; 129 6211306.45 5322513.08; 136 6211303.64 5322553.31; 122 6211321.38 5322559.19; 122 6211321.38 5322559.19; 124 6211319.62 5322559.07; 125 6211309.58 5322539.07; 22 6211299.89 5322563.63; 23 6211248.73 5322534.27; 132 6211258.53 5322544.41; 136 6211303.64 5322553.31; 132 6211258.53 5322544.41; 131 6211267.53 5322517.00; 129 6211306.45 5322513.08; 131 6211267.53 5322517.00; 130 6211293.65 5322507.50; 130 6211293.65 5322507.50; 131 6211267.53 5322517.00; 134 6211254.28 5322506.98; 132 6211258.53 5322544.41; 133 6211225.41 5322533.11; 24 6211216.44 5322503.41; 25 6211205.37 5322555.67; 137 6211217.25 5322519.49; 136 6211223.88 5322502.94; 135 6211228.38 5322504.20; 134 6211254.28 5322506.98; 133 6211225.41 5322533.11; 25 6211205.37 5322555.67; 26 6211177.88 5322541.52; 128 6211184.00 5322528.57; 133 6211225.41 5322533.11; 127 6211217.25 5322519.49; 138 6211184.00 5322528.57; 34 6211203.25 5322469.60; 55 6211239.66 5322444.33; 56 6211248.63 5322443.13; 135 6211228.38 5322504.20; 136 6211223.88 5322502.94; 26 6211177.88 5322541.52; 27 6211115.89 5322517.30; 128 6211184.00 5322528.57; 138 6211184.00 5322528.57; 27 6211115.89 5322517.30; 28 6211104.66 5322512.57; 140 6211111.56 5322496.95; 140 6211117.07 5322499.31; 139 6211122.59 5322501.68; 28 6211104.66 5322512.57; 29 6211084.83 5322503.98; 30 6211093.63 5322457.53; 32 6211098.2 5322465.14; 33 6211154.60 5322459.55; 140 6211117.07 5322499.31; 141 6211111.26 5322495.95	Kelių, gatvės, geležinkelio infrastruktūrai skirtas; tiltams, viadukams, dirbtiniams kanjonams, vandenvaisiai, nuotekų tinklams, energijos bei ryšių linijos, gelbėjimo ir saugos vandens telkiniuose ir kitiems vandens ir kitiems žemės paviršiaus ir kitiems požemio ištekliams gręžiniai.	2064	kitos paskirties žemė	I2	-	8,25	-	-	-	I2-4(tipas 106, 107, 108, 206, 207, 208, 212)	-	6-2	5-1-5.8
52	141 6211111.56 5322496.95; 140 6211117.07 5322499.31; 139 6211122.59 5322501.68; 28 6211104.66 5322512.57; 29 6211084.83 5322503.98; 30 6211093.63 5322457.53; 32 6211098.2 5322465.14; 33 6211154.60 5322459.55; 140 6211117.07 5322499.31; 141 6211111.26 5322495.95		3004	kitos paskirties žemė	R2	-	9,00	-	-	-	Atlikties, pėsčiųjų, dviračių ir kiti šešėliai.	-	6-2	5-1-5.8

VALDA UŽDAROJI AKCINĖ BENDROVĖ	UAB "Vitalda", įmonės kodas 300102182 Gariūnų g. 37-19, 00128 Palanga Mob. tel. +370 696 71060 , el. paštas vitalda@nkm.lt		
PV A397	V. PAVARDĖ	PARAŠAS	DATA
	L. R. VAIN