


SUTARTINIAI ŽENKLAI

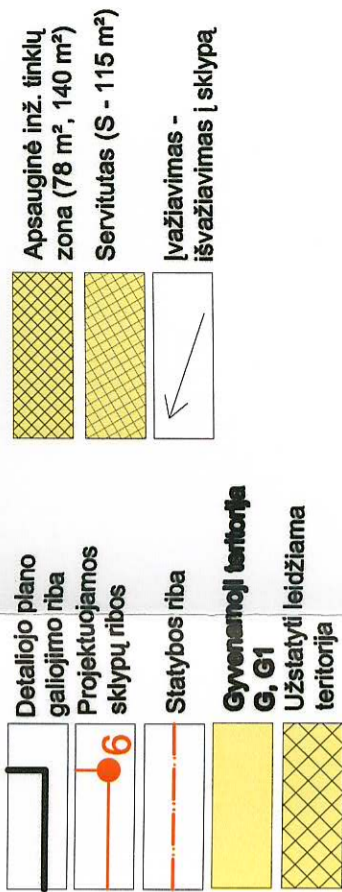


Teritorijos tvarkymo režimai

T	12	34	ab	cd
---	----	----	----	----


PROJEKTUJANT NAŽIAVIMĄ Į SKLYPĄ, ATSIŽVELGTI Į VYDMANTŲ KAIMO BENDRŲJE SUPROJEKTUOTO GATVŲ TINKLO ALTIUDES (JEI TOKS YRA) NAŽIAVIMAS Į SKLYPUS - ŽYVRO DANGOS, KOL NEBUS GYVENMETEJE SUPROJEKTUOTA IR ATLIKTA KITAP. SKLYPŲ RIBOSE - BETONINIŲ PLYTELŲ DANGA
SUSISIEKIMO SISTEMA - ARTIMIAUSI TRANSPORTO SUSISIEKIMO ELEMENTAI - LIEPŲ GATVĖ D1-2, KURIOS PLOTIS - 6 METRAI, DVI EISMO JUOSTOS. NUOVAŽAS PROJEKTUOTI PAGAL STR 2.06.08:2001 "AUTOMOBILIŲ KELIŲ REKALAVIMUS. AUTOMOBILIŲ PARKAVIMAS GALIMAS TIK SKLYPŲ RIBOSE.
SUTANKINTO GRUNTO NAŽIAVIMAS Į BENDRO NAUDOJIMO GATVĘ ATLEKIMAS UŽBAKOVY - JUOZO SKALIŠIAUS LĖŠONIS

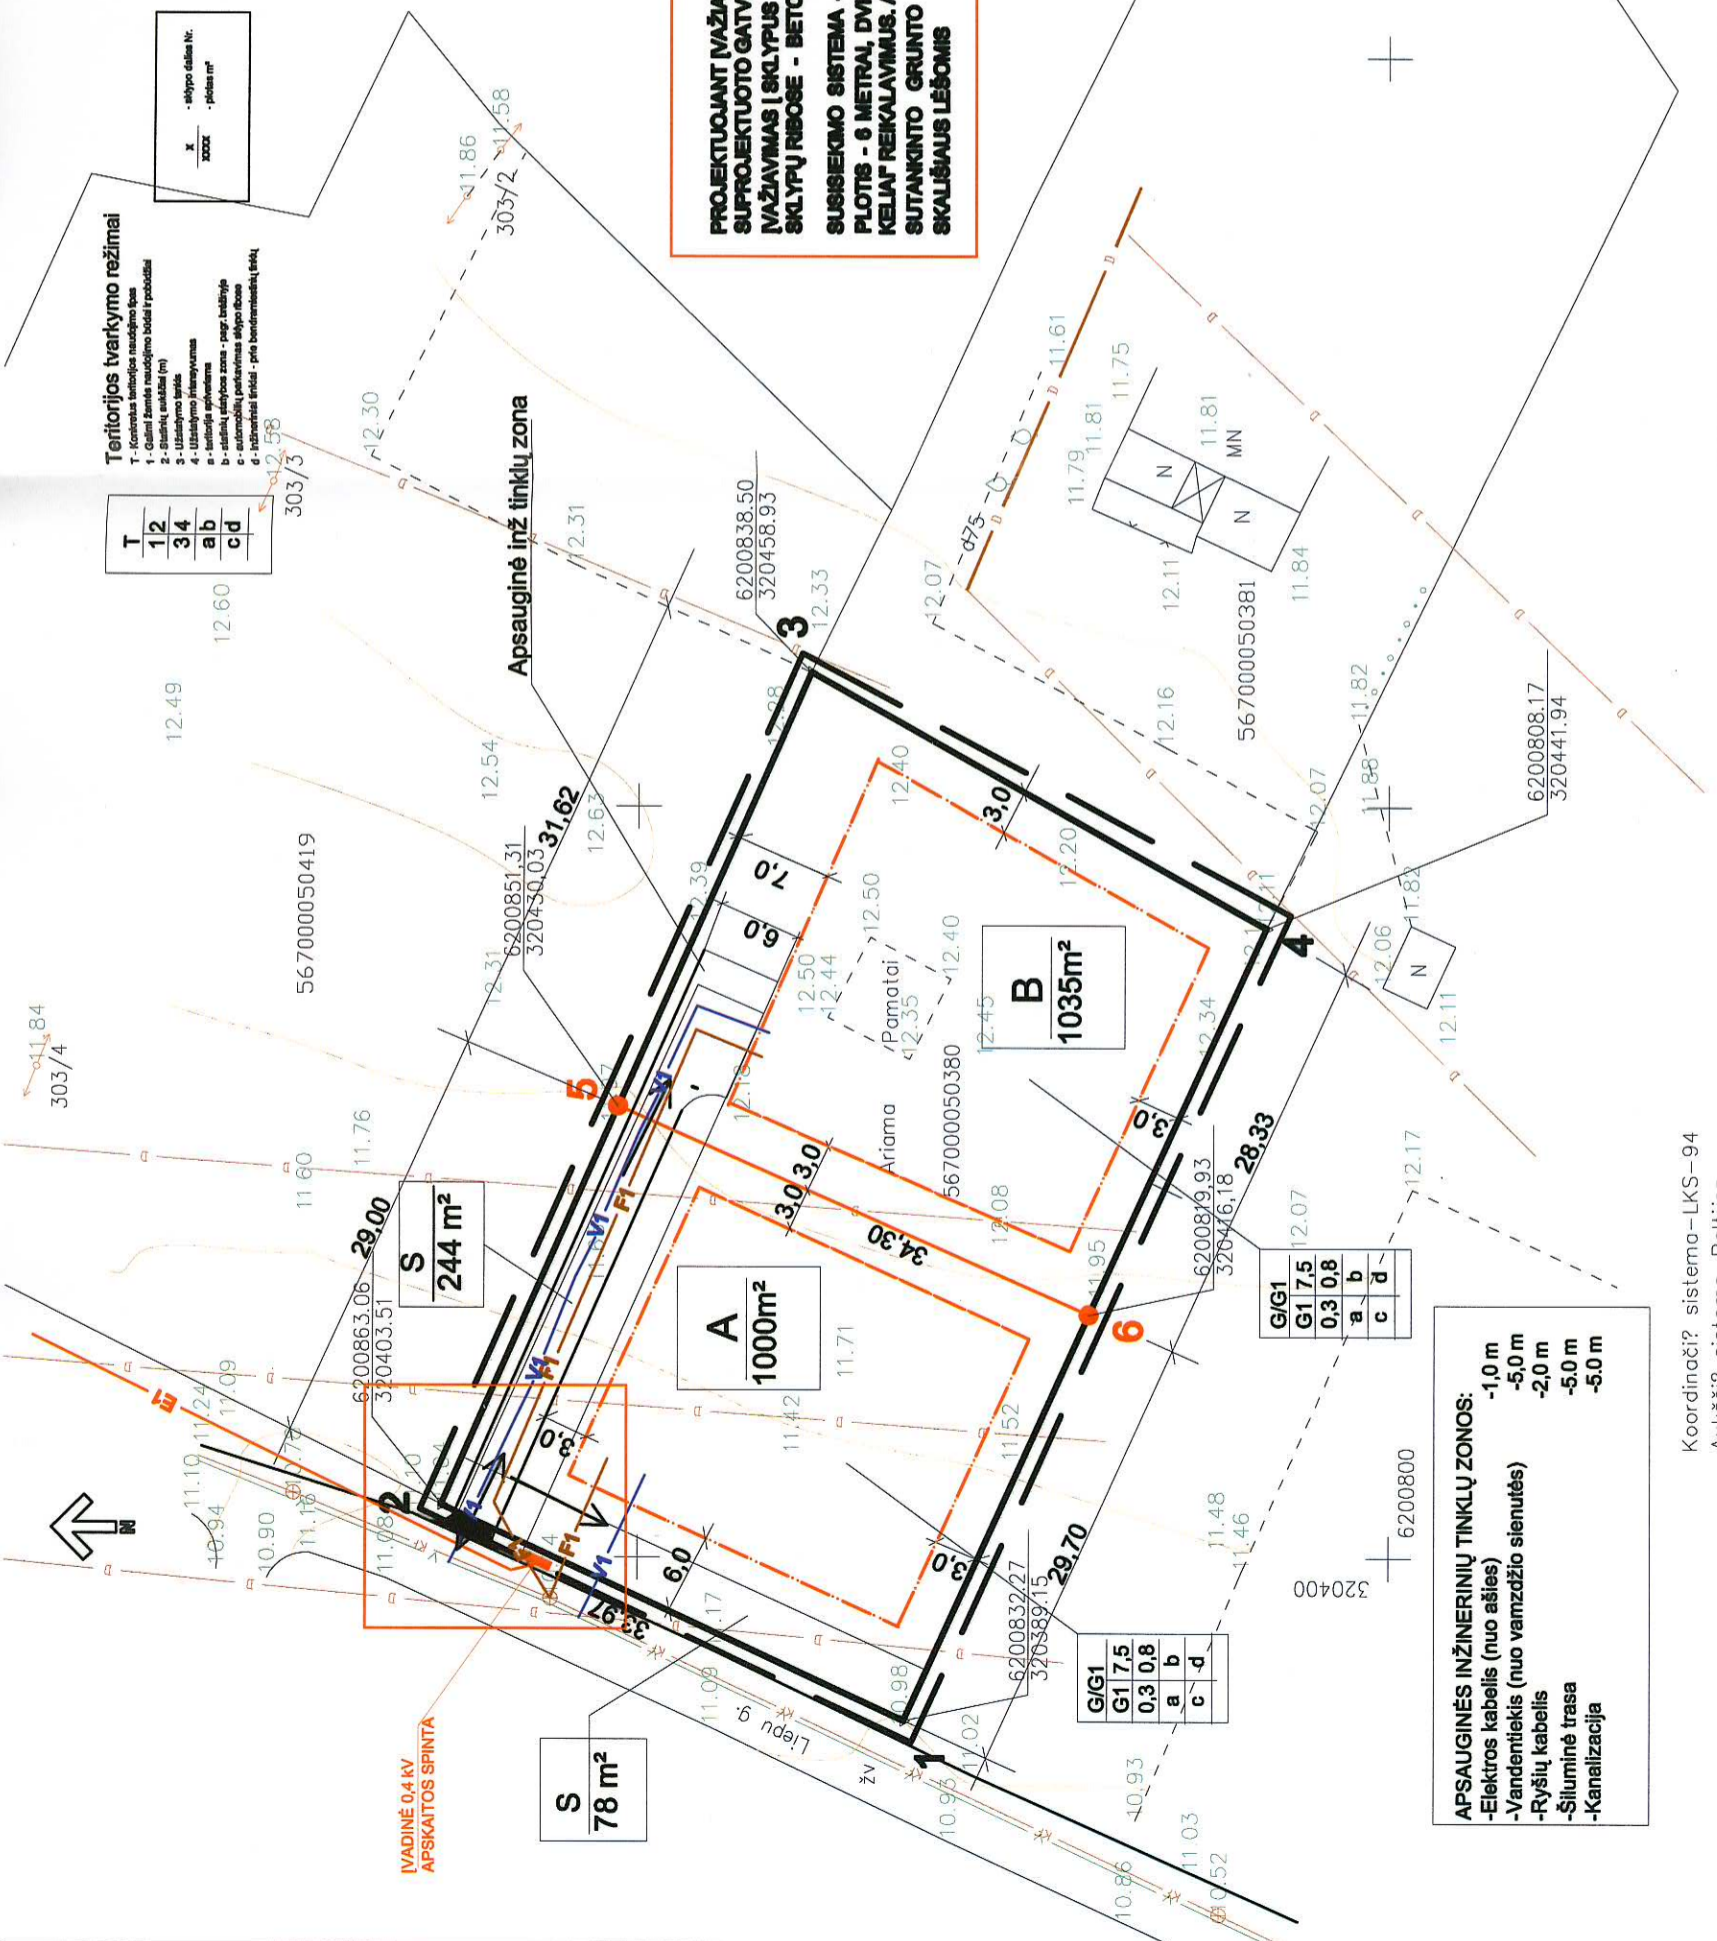

APSAUGINĖS INŽINERINIŲ TINKLŲ ZONOS:
 -Elektrinis kabelis (nuo asies) -1,0 m
 -Vandentiekis (nuo vamzdžio sienutės) -5,0 m
 -Ryšių kabelis -2,0 m
 -Šiluminė trasa -5,0 m
 -Kanalizacija -5,0 m

Koordinacių sistema - LKS-94
 Aukščių sistema - Baltijos

O.Krusas ?mon?
 Licencija Nr.188TK-441 išduota 2004m.rugsėjo 22d.

pareiģos	v., pavard?	parašas	data
Objektas	O.Krusa		2011 05
Užsakovas	Topografin? nuotrauka. Kretingas r., Vydmant? k. Liep? g. Juozas Skališius		A.V. 1:500

PLANAVIMO ORGANIZATORIUS	ŽEMĖS SKLYPO (KADASTRO NR. 5670/0005:380), ESANČIO VYDMANTŲ K., KRETINGOS R., DETALUSIS PLANAS
RENĖJAS	SUSISIEKIMO SCHEMA
T. KŠATUCKIENĖS PROJEKTAVIMO IR MENINIO KONSTRAVIMO ĮMONĖ	
A 050 PV	M.ZABARAUSKAS
A 924 ARCH	T.KŠATUCKIENĖ
	M 1:500
	LAPAS
	LAPŲ