110 kV ELEKTROS PERDAVIMO LINIJOS KRETINGA - BENAIČIAI STATYBOS SPECIALUSIS PLANAS

SPRENDINIŲ KONKRETIZAVIMAS

M 1:10000 LAPAS NR. 2

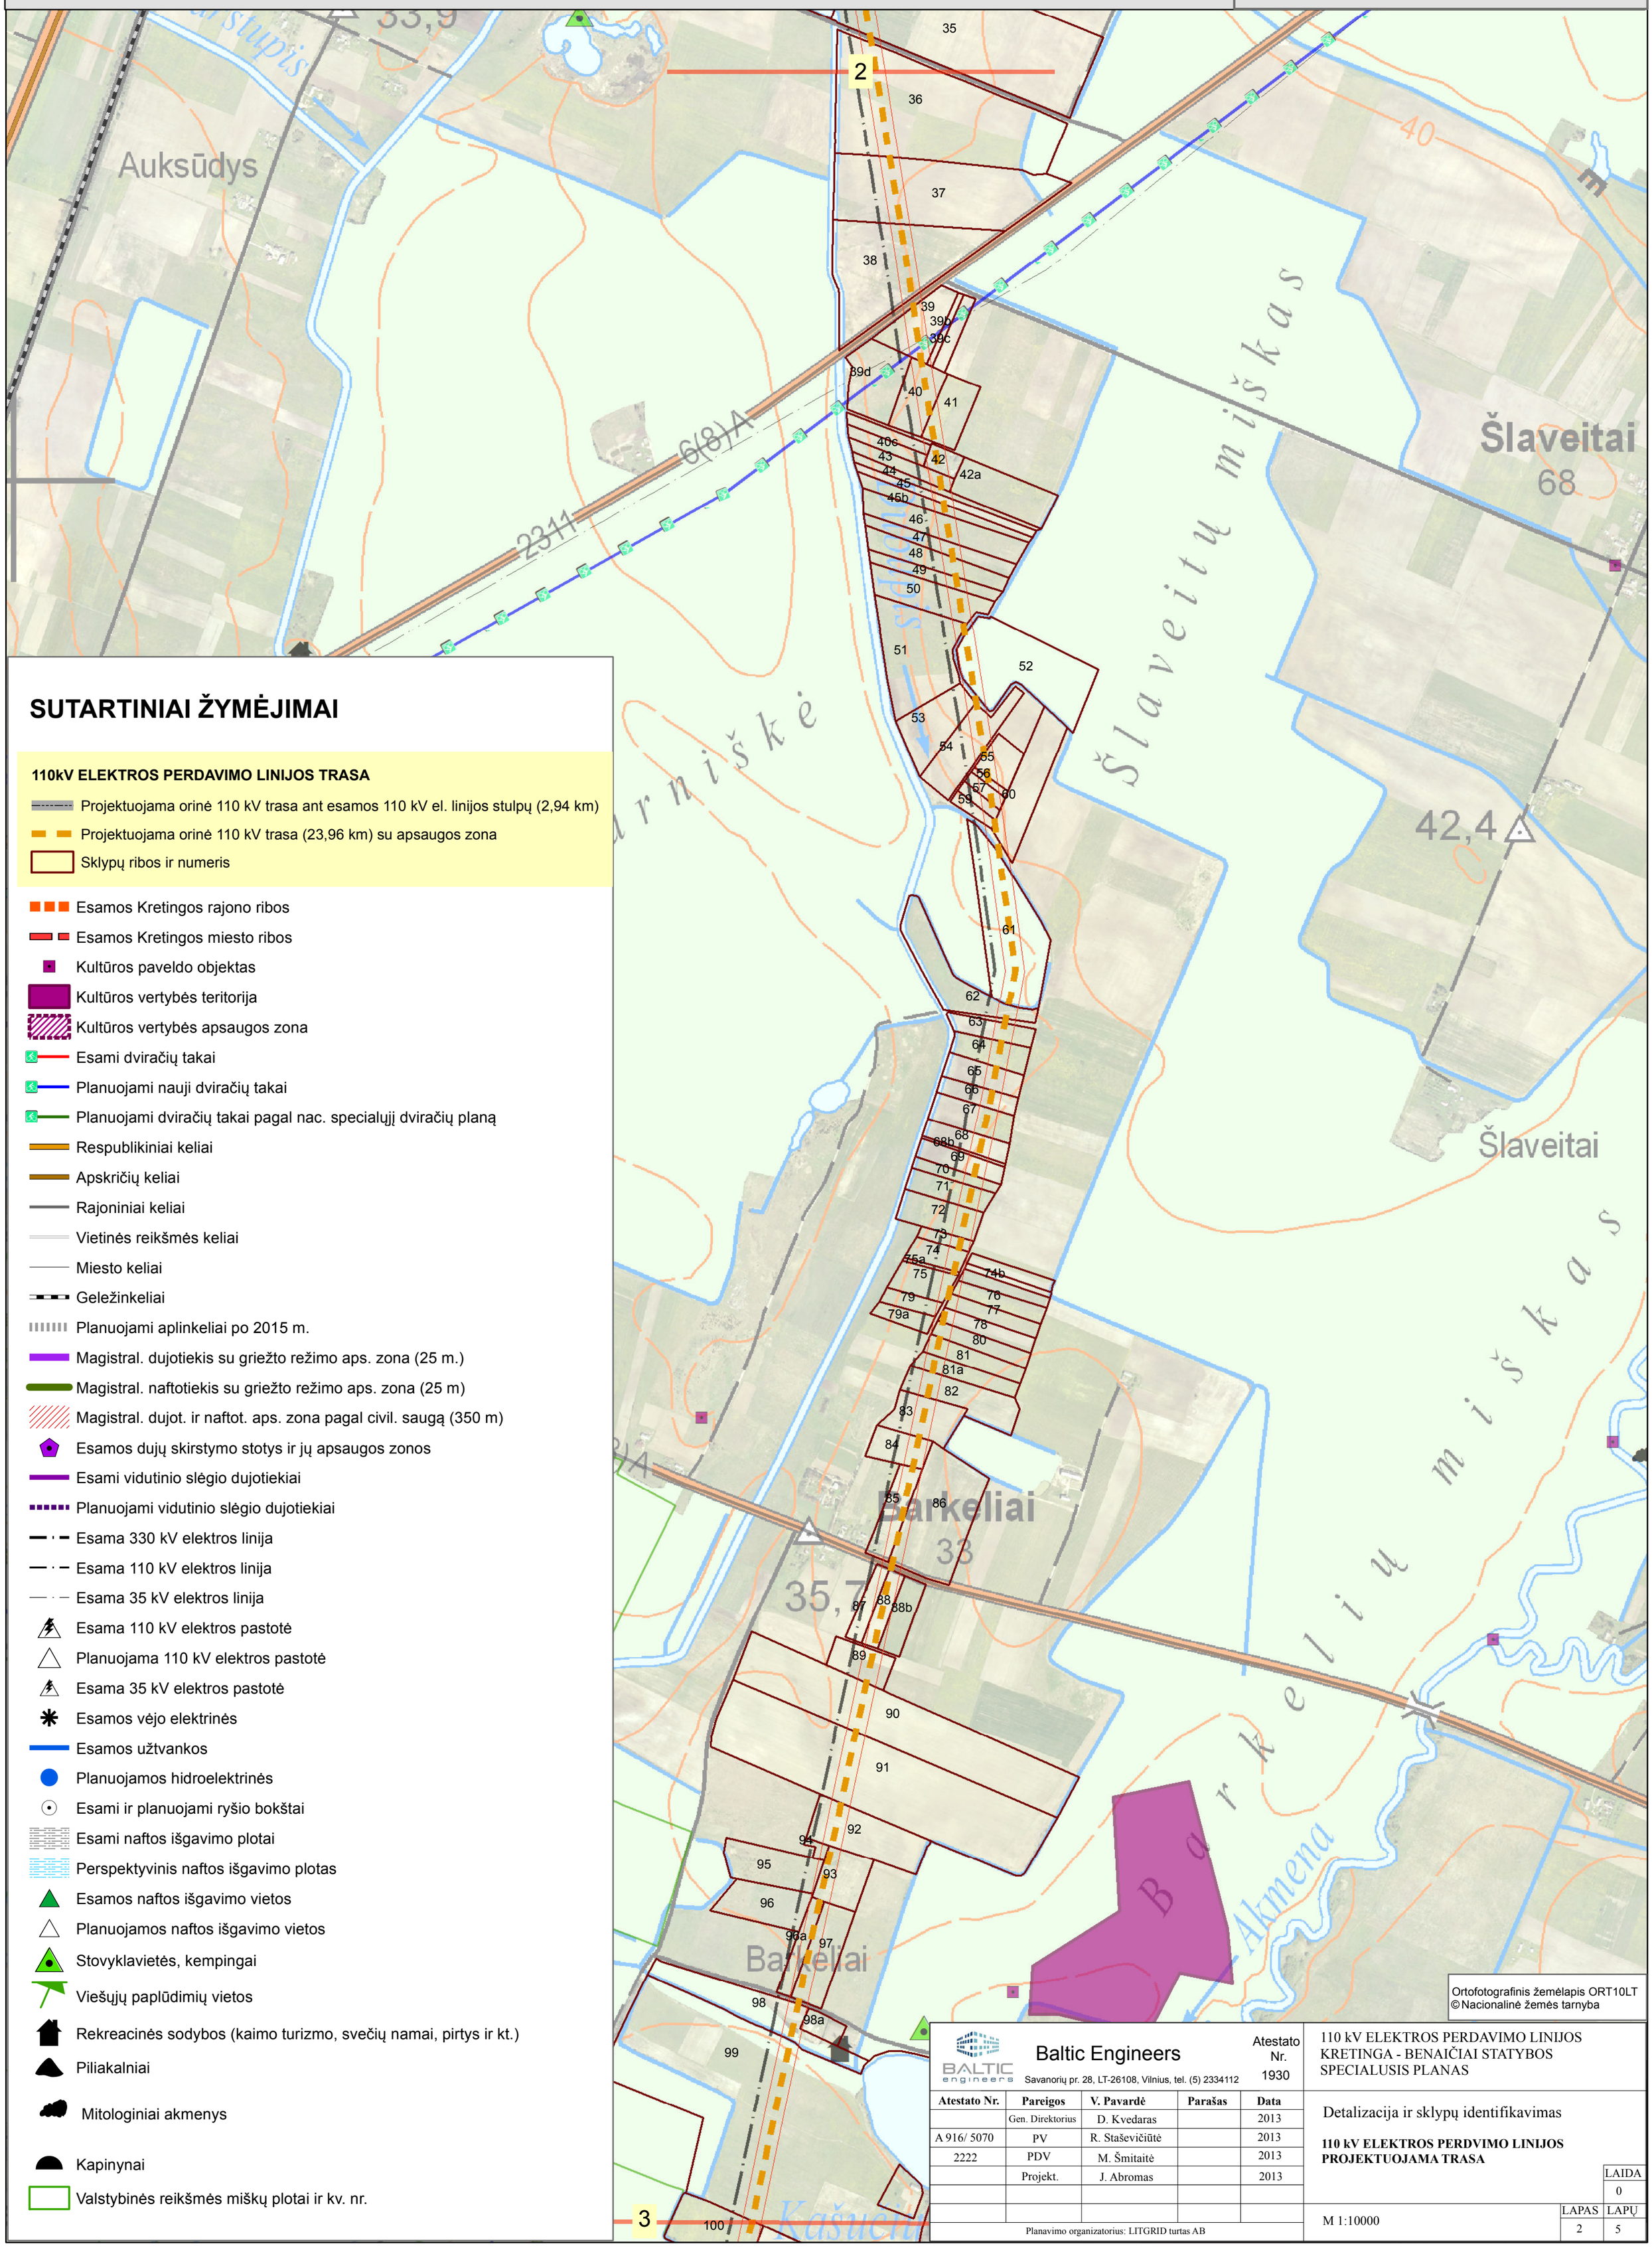

BALTIC engineers — Baltic Engineers, Savanorių pr. 28, LT-26108, Vilnius, tel. (5) 2334112				Atestato Nr. 1930
Atestato Nr.	**Pareigos**	**V. Pavardė**	**Parašas**	**Data**
	Gen. Direktorius	D. Kvedaras		2013
A 916/ 5070	PV	R. Staševičiūtė		2013
2222	PDV	M. Šmitaitė		2013
	Projekt.	J. Abromas		2013
Planavimo organizatorius: LITGRID turtas AB				

110 kV ELEKTROS PERDAVIMO LINIJOS KRETINGA - BENAIČIAI STATYBOS SPECIALUSIS PLANAS

Detalizacija ir sklypų identifikavimas

110 kV ELEKTROS PERDVIMO LINIJOS PROJEKTUOJAMA TRASA

LAIDA	LAPAS	LAPŲ
0	2	5

M 1:10000