

SUTARTINIAI ŹYMĖJIMAI

- 110kV ELEKTROS PERDAVIMO LINIJOS TRASA
- Projektuojama orinė 110 kV trasa ant esamos 110 kV el. linijos stulpų (2,94 km)

Projektuojama orinė 110 kV trasa (23,96 km) su apsaugos zona

Sklypų ribos ir numeris
- Esamos Kretingos rajono ribos

Esamos Kretingos miesto ribos

Kultūros paveldo objektas

Kultūros vertybės teritorija

Kultūros vertybės apsaugos zona

Esami dviračių takai

Planuojami nauji dviračių takai

Planuojami dviračių takai pagal nac. specialųjį dviračių planą

Respublikiniai keliai

Apskričių keliai

Rajoniniai keliai

Vietinės reikšmės keliai

Miesto keliai

Geležinkeliai

Planuojami aplinkeliai po 2015 m.

Magistral. dujotiekis su griežto režimo aps. zona (25 m.)

Magistral. naftotiekis su griežto režimo aps. zona (25 m)

Magistral. dujot. ir naftot. aps. zona pagal civil. saugą (350 m)

Esamos dujų skirstymo stotys ir jų apsaugos zonos

Esami vidutinio slėgio dujotiekiai

Planuojami vidutinio slėgio dujotiekiai

Esama 330 kV elektros linija

Esama 110 kV elektros linija

Esama 35 kV elektros linija

Esama 110 kV elektros pastotė

Planuojama 110 kV elektros pastotė

Esama 35 kV elektros pastotė

Esamos vėjo elektrinės

Esamos užtvankos

Planuojamos hidroelektrinės

Esami ir planuojami ryšio bokštai

Esami naftos išgavimo plotai

Perspektyvinis naftos išgavimo plotas

Esamos naftos išgavimo vietos

Planuojamos naftos išgavimo vietos

Stovyklavietės, kempingai

Viešųjų paplūdimių vietos


Rekreacinės sodybos (kaimo turizmo, svečių namai, pirtys ir kt.)

Piliakalniai

Mitologiniai akmenys

Kapinynai

Valstybinės reikšmės miškų plotai ir kv. nr.

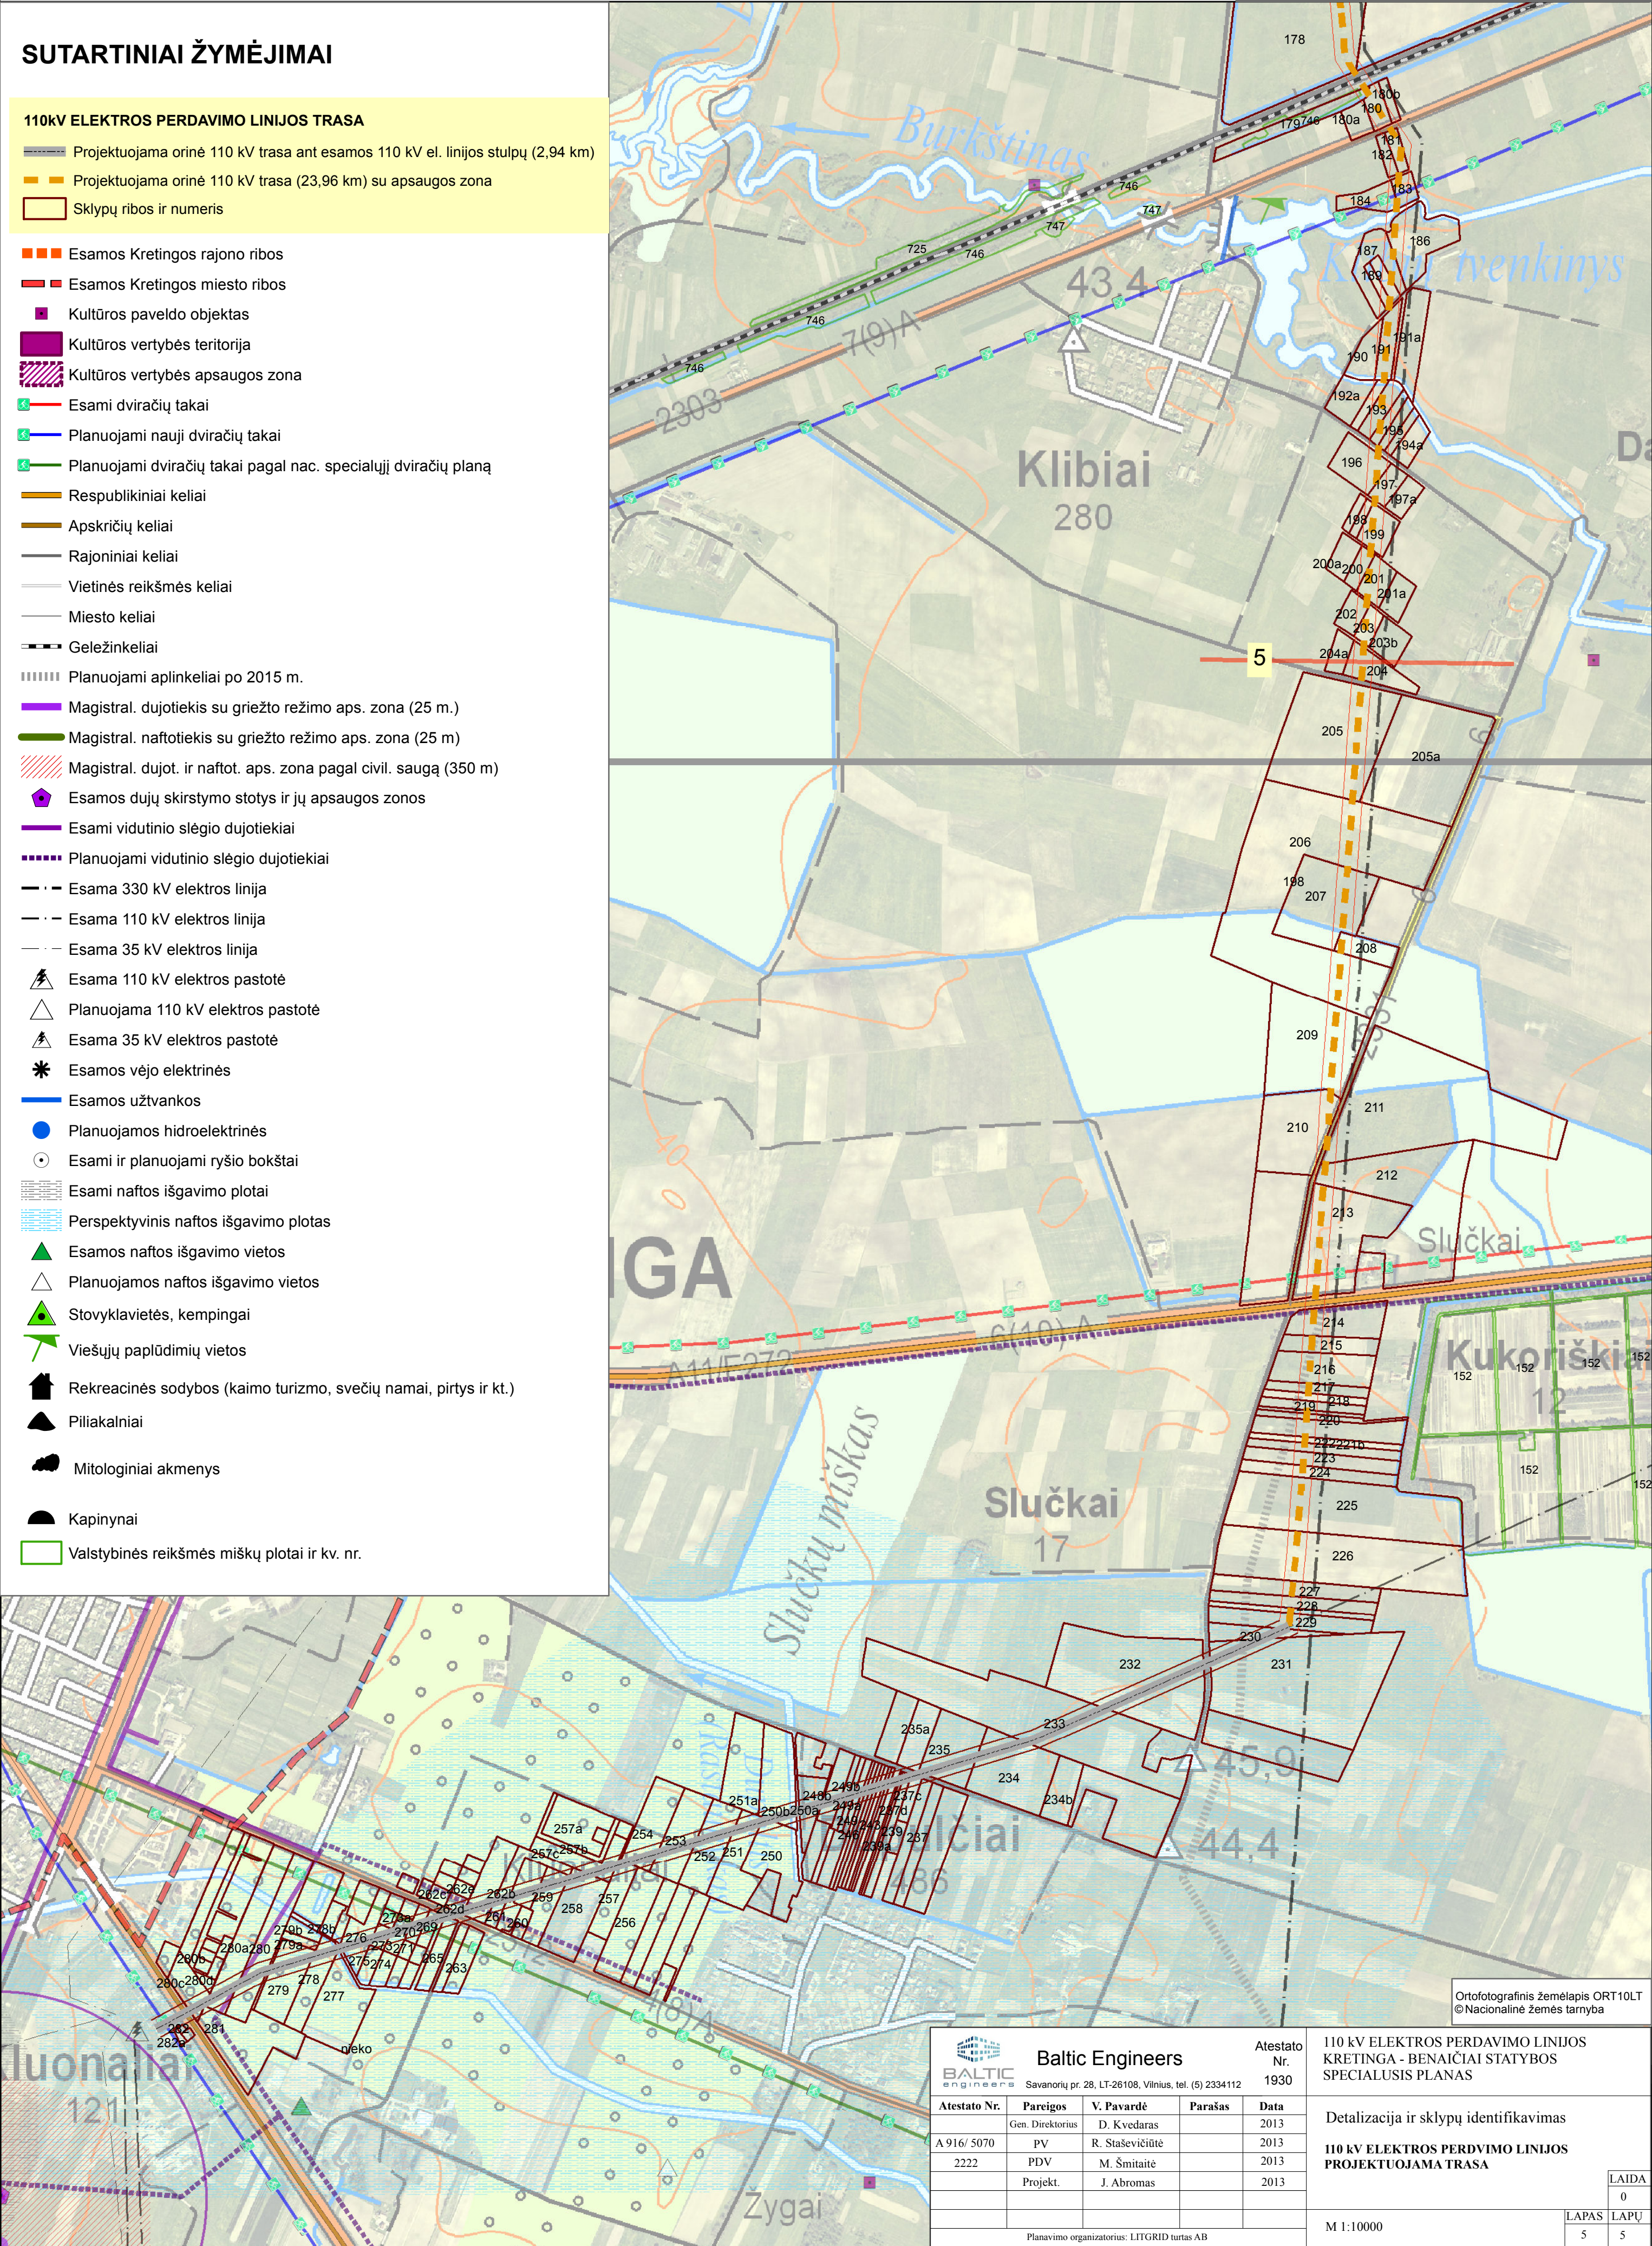

Ortofotografinis žemėlapis ORT10LT
© Nacionalinė žemės tarnyba

<div><div><div></div><div>BALTIC</div><div>engineers</div></div><div>Baltic Engineers</div><div>Savanorių pr. 28, LT-26108, Vilnius, tel. (5) 2334112</div></div>					Atestato Nr. 1930
Atestato Nr.	Pareigos	V. Pavardė	Parašas	Data	Detailizacija ir sklypų identifikavimas
A 916/ 5070	Gen. Direktorius	D. Kvedaras		2013	
2222	PV	R. Staševičiūtė		2013	
	Projekt.	M. Šmitaitė		2013	
		J. Abromas			
Planavimo organizatorius: LITGRID turtas AB					

110 kV ELEKTROS PERDAVIMO LINIJOS KRETINGA - BENAČIAI STATYBOS SPECIALUSIS PLANAS			
Detailizacija ir sklypų identifikavimas			
110 kV ELEKTROS PERDVIMO LINIJOS PROJEKTUOJAMA TRASA			
			LAIDA
			0
			LAPAS
			5
			LAPŲ
			5