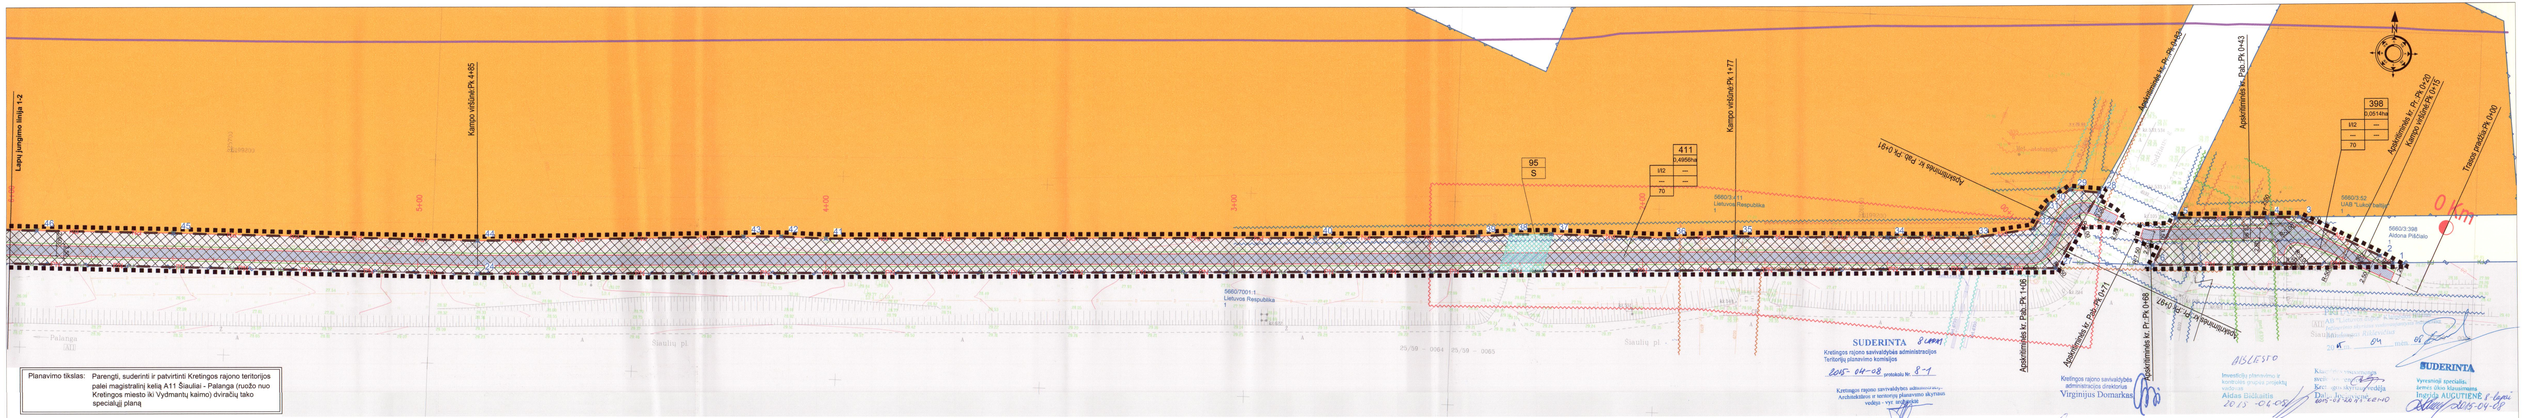

Planavimo tikslas: Parengti, suderinti ir patvirtinti Kretingos rajono teritorijos palei magistralinį kelią A11 Šiauliai - Palanga (ruožo nuo Kretingos miesto iki Vydmantų kaimo) dviračių tako specialųjį planą

SUTARTINIAI ŽENKLAI

Teritorijos tvarkymo ir naudojimo režimai

- n / m - Sklypo numerio ir jo ploto žymėjimas
  - n - sklypo numeris
  - m - sklypo plotas, ha
- 1 2 3 4 a - 1-teritorijos naudojimo būdas ar pobūdis; 2-leistinas pastatų aukštis, m; 3-leistinas žemės sklypo užstatymo tankumas; 4-leistinas žemės sklypo užstatymo intensyvumas
  - a-pasirinktas teritorijos tvarkymo režimo reikalavimas
  - a-kelio apsaugos zonos plotis nuo kelio briaunos, m
- S - Servitutas
- Susisiekimo koridoriui numatomos paimti žemės
- Projektuojamas servitutas
- Specialaus plano galiojimo riba
- Projektuojamų sklypų ribos
- PN 94 - Statybos reikmėms numatomų paimti žemių riba; Žemės sklypų kampų pažymėjimas ir koordinačių numeris

Prioritetinis teritorijos naudojimo būdas ar pobūdis

- Žemės ūkio paskirties žemė
- Miškų ūkio paskirties žemė
- Kitos paskirties žemė
- Susisiekimo ir inžinerinių tinklų koridorių teritorijos

Kiti ženklai

- Projektuojama tako ašis
- Projektuojamas tako dangos kraštas
- Projektuojamas tako briaunos kraštas
- KJ - Kelio juosta
- Sklypų naudojimo ribos suformuotos atliekant preliminarius matavimus
- Sklypų naudojimo ribos suformuotos atliekant kadastrinius matavimus
- Dviračių tako danga

- Esamo kelio apsaugos zonos ribos
- Elektros linijų apsaugos zonos ribos
- Iki 16 barų slėgio dujotiekio apsaugos zonos ribos
- Spaudiminės, fekalinės ir lietaus kanalizacijos apsaugos zonos ribos
- Vandentiekio apsaugos zonos ribos
- Ryšių linijų apsaugos zonos ribos
- Drenažo rinktuvų apsaugos zonos ribos

Inžinerinių tinklų apsaugos zonos nustatymas

(Pagal - LR Vyriausybės 1992-05-12 nutarimą Nr. 343, Redakcija 2012-09-23

1. Magistralinio kelio apsaugos zona - po 70 m nuo kelio briaunų į abi puses;
2. Ryšių linijų apsaugos zona - po 2 metrus abipus požeminio kabelio trasos;
3. Elektros oro linijos apsaugos zona - po 2 metrus abipus kraštinių laidų, kai linijos įtampa iki 1 kV, po 10 metrų abipus kraštinių laidų, kai linijos įtampa 6 - 10 kV;
4. Požeminės elektros kabelių linijos apsaugos zona - po 1 metrą abipus linijos konstrukcijų kraštinių taškų;
5. Iki 16 barų slėgio dujotiekio apsaugos zona – po 2 metrus abipus vamzdyno ašies;
6. Vandentiekio, lietaus ir fekalinės kanalizacijos tinklų ir įrenginių apsaugos zona
- kai tinklai įrengti iki 2,5 metro gylyje, po 2,5 metro nuo vamzdyno ašies, kai tinklai įrengti giliau kaip 2,5 metro, po 5 metrus nuo vamzdyno ašies.

Pastaba: Prisijungimas prie inžinerinių tinklų ir susiekimo komunikacijų sprendžiamas techniniame projekte pagal technines sąlygas ir sutartis

SUDERINTA
Kretingos rajono savivaldybės administracijos Teritorijų planavimo komisijos
2015-04-08 protokolu Nr. 8-4
Kretingos rajono savivaldybės administracijos direktorius
Virginijus Domarkas

SUDERINTA
Kretingos rajono savivaldybės administracijos direktorius
Virginijus Domarkas
Ina Svidarienė

PRITARTA
UAB "Vytautas Narutis ir partneriai"
Vytautas Narutis
direktorius
15-04-02

SUDERINTA
Kretingos rajono savivaldybės administracijos direktorius
Virginijus Domarkas
Aidas Bubelis
2015-04-09

SUDERINTA
Vyriausiasis specialistas, įgalioto asmens klausimams
Inga AUGUTIENĖ
2015-04-08

Atestato Nr.		KELPROJEKTAS		
2539	Pad.vad.	E. Kolakauskas		2014.09
20668	PV	I. Čuberovė		2014.09
25876	PDV	V. Daugdenko		2014.09
	Rengėjas	V. Zinkjėnis		2014.09
Etapas		Kretingos rajono savivaldybės administracija		
SP		Savanorių g. 29A, LT-97111 Kretinga		

Kretingos rajono teritorijos palei magistralinį kelią A11 Šiauliai-Palanga (ruožo nuo Kretingos miesto iki Vydmantų kaimo) dviračių tako specialiojo plano parengimas

Pagrindinis brėžinys nuo Pk 0+00 iki Pk 6+00, M1:500

Laida	Lapas	Lapų
0	1	8

6922-00-SP-16