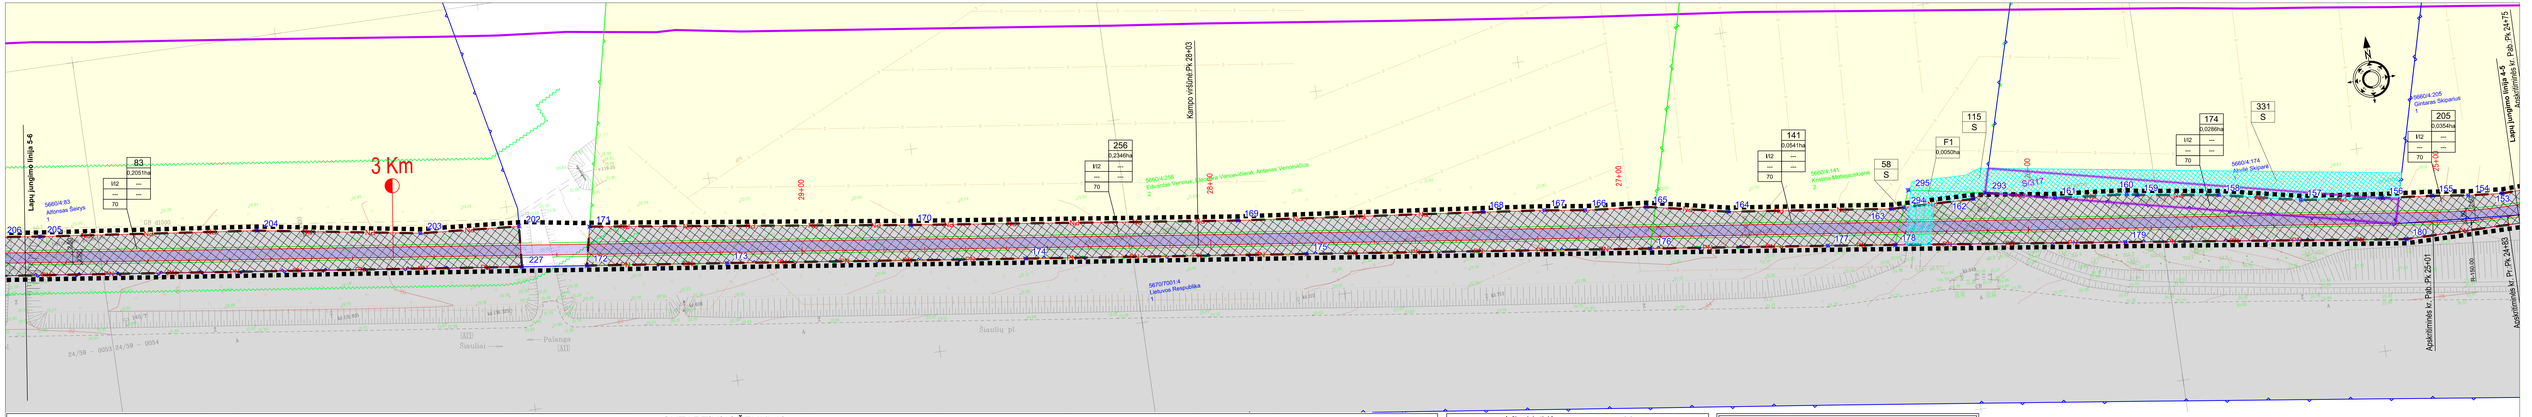

SUTARTINIAI ŽENKLAI

Teritorijos tvarkymo ir naudojimo režimai

- n / m - Sklypo numeris ir *jo ploto* žymėjimas
  - n - sklypo numeris
  - m - sklypo plotas, ha
- 1 | 2 / 3 | 4 / a - 1-teritorijos naudojimo būdas ar pobūdis; 2-leistinas pastatų aukštis, m; 3-leistinas žemės sklypo užstatymo tankumas; 4-leistinas žemės sklypo užstatymo intensyvumas; a-pasirinktas teritorijos tvarkymo režimo reikalavimas
- a-kelio apsaugos zonos plotis nuo kelio briaunos, m
- S - Servitutas
- 148 - Servituto plotas, m2

- Susisiekimo koridoriui numatomos paimti žemės
- Projektuojamas servitutas
- Specialaus plano galiojimo riba
- Projektuojamų sklypų ribos
- PN - Sklypo reikmėms numatomų paimti žemių riba
- 94 - Žemės sklypų kampų pažymėjimas ir koordinačių numeris

Prioritetinis teritorijos naudojimo būdas ar pobūdis

- Žemės ūkio paskirties žemė
- Miškų ūkio paskirties žemė
- Kitos paskirties žemė
- Susisiekimo ir inžinerinių tinklų koridorių teritorijos

Kiti ženklai

- Projektuojama tako ašis
- Projektuojamas tako dangos kraštas
- Projektuojamas tako briaunos kraštas
- KJ - Kelio juosta
- Sklypų naudojimo ribos suformuotos atliekant preliminarius matavimus
- Sklypų naudojimo ribos suformuotos atliekant kadastrinius matavimus

- Esamo kelio apsaugos zonos ribos
- Melioracijos griovių apsaugos zonos ribos
- Dviračių tako danga
- Esamų servitutų ribos
- S/1577 - Paliekamo servituto plotas, m²

Inžinerinių tinklų apsaugos zonos nustatymas

(Pagal - LR Vyriausybės 1992-05-12 nutarimą Nr. 343, Redakcija 2012-09-23

1. Magistralinio kelio apsaugos zona - po 70 m nuo kelio briaunų į abi puses;
2. Ryšių linijų apsaugos zona - po 2 metrus abipus požeminio kabelio trasos;
3. Elektros oro linijos apsaugos zona - po 2 metrus abipus kraštinių laidų, kai linijos įtampa iki 1 kV, po 10 metrų abipus kraštinių laidų, kai linijos įtampa 6 - 10 kV;
4. Požeminės elektros kabelių linijos apsaugos zona - po 1 metrą abipus linijos konstrukcijų kraštinių taškų;
5. Iki 16 barų slėgio dujotiekio apsaugos zoną – po 2 metrus abipus vamzdyno ašies;
6. Vandentiekio, šietaus ir fekalinės kanalizacijos tinklų ir įrenginių apsaugos zona
- kai tinklai įrengti iki 2,5 metro gylyje, po 2,5 metro nuo vamzdyno ašies, kai tinklai įrengti giliau kaip 2,5 metro, po 5 metrus nuo vamzdynų ašies.

Planavimo tikslas: Parengti, suderinti ir patvirtinti Kretingos rajono teritorijos palei magistralinį kelią A11 Šiauliai - Palanga (nuožo nuo Kretingos miesto iki Vydmantų kaimo) dviračių tako specialųjį planą

Pastabos:

1. Prisijungimas prie inžinerinių tinklų ir susiekimo komunikacijų sprendžiamas techniniame projekte pagal technines sąlygas ir sutartis
2. Sklypas pažymėtas taškais 185, 339, 340, 341, žymimas Žymeniu F1, rengiant žemės paėmimo visuomenės poreikiams projektą prijungiamas prie žemės sklypo kadastrinis Nr. 56604:141

Parginėnis brėžinys nuo Pk 24+80 iki Pk 30+90, M1.500 6922-00-SP- 20	Lapas 5	Lapų 8	Laida 0