

ŽEMĖS SKLYPO PLANAS M 1:1000

Sklypo plotas 39372 m²


Nekilnojamojo turto objektų kadastrinių matavimų ir kadastro duomenų surinkimo bei tikslinimo taisyklių 5 priedas



Kadastro vietovės pavadinimas:	Kretingos m.		
Žemės sklypo kadastro numeris:	kodas	blokas	sklypas
	5 6 3 4	0 0 1 0	

Gatvė, namo Nr.	Tiekėjų g. 41
Kaimas (miestelis)	
Seniūnija	Kretingos miesto
Miestas (rajonas)	Kretingos m.
Apskritis	Klaipėdos


Gretimybė	Gretimo žemės sklypo kadastro Nr.	Pastabos
1-2		Tiekėjų g.
2-5	5634/0010:6	
5-7		Tiekėjų g.
7-10	5634/0010:119	
10-11	5634/0010:118	
11-15		valstybinė žemė
15-23		Projektinis Nr. 1-2
23-1		valstybinė žemė

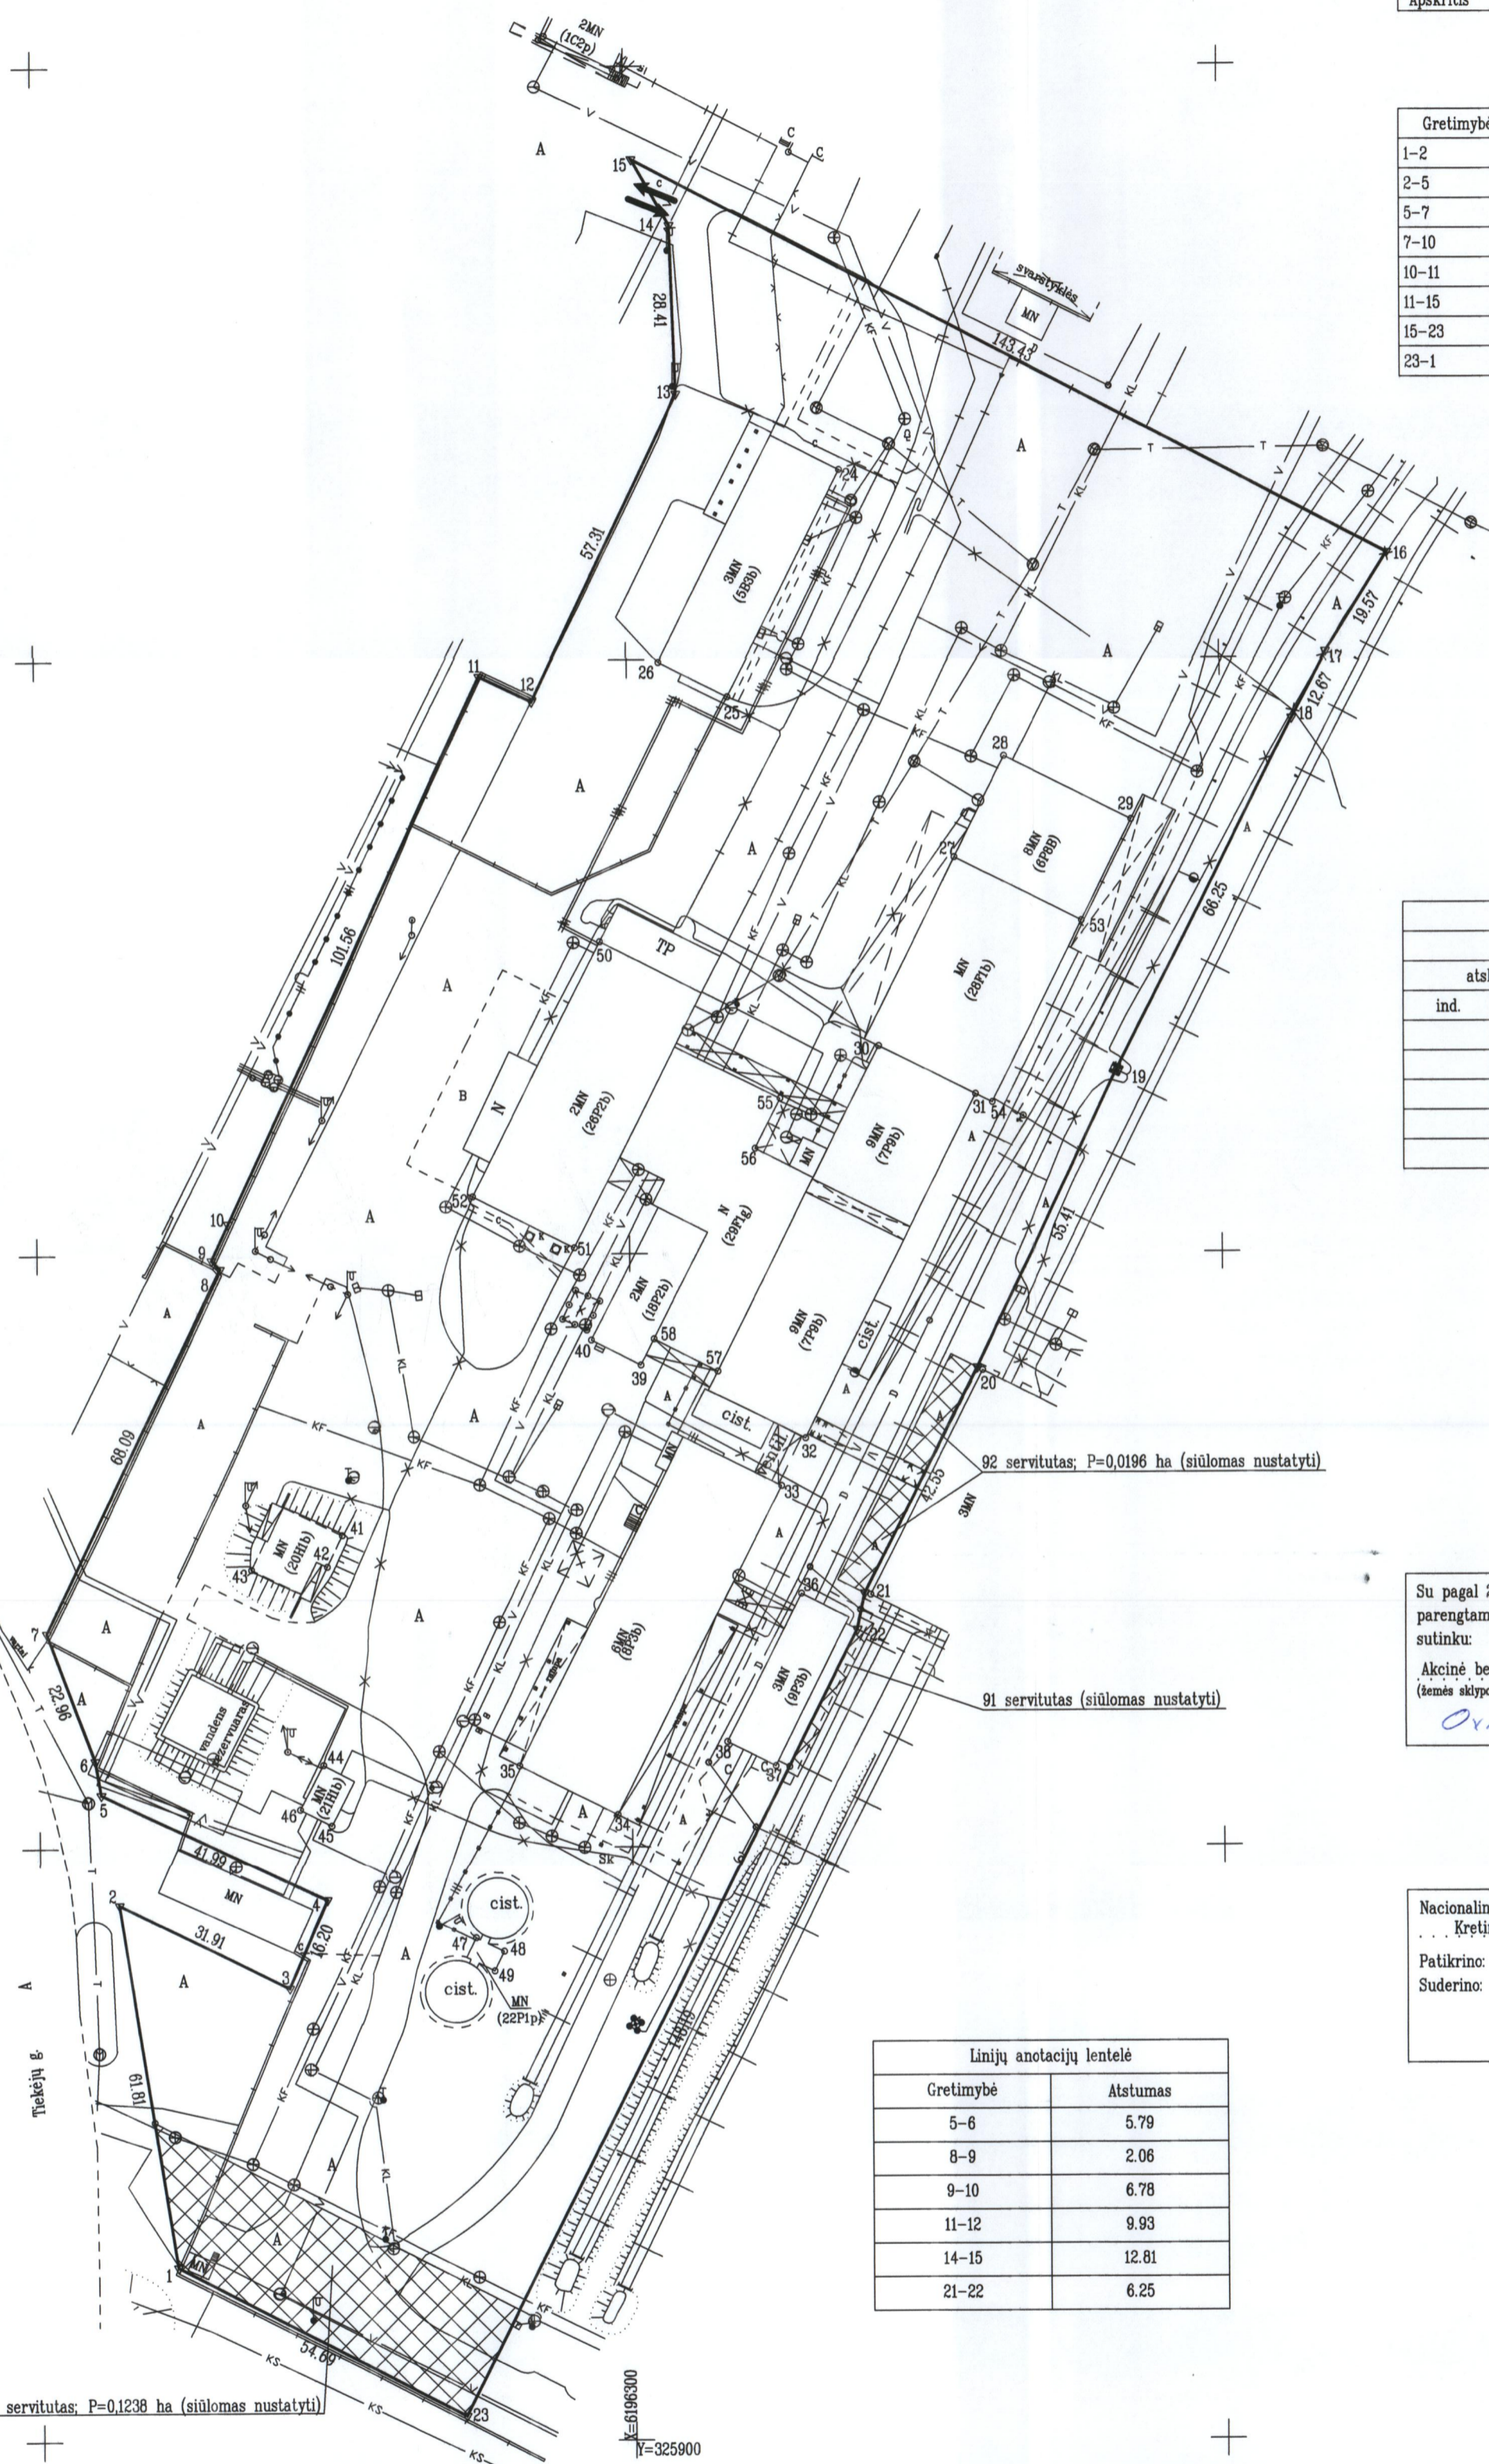

Naudojamas plotas					
Privati		Valstybinė			
atskirai	bendrai	atskirai	bendrai	atskirai	bendrai
ind.	m ²	ind.	m ²	ind.	m ²
				39372	

Su pagal 2018 m. liepos mėn. 23 d. atliktą žemės sklypo ribų pažėklinimą-parodymą parengtame žemės sklypo plane išbraizytomis ribomis ir apskaičiuotu žemės sklypo plotu sutinku:

Akcinė bendrovė "KRETINGOS GRŪDAI" *Gen. direktorius* 2018-07-23
 (žemės sklypo saviniko (esamo arba būsimojo) vardas, pavardė) (parašas) (data)
Ovidijus Bartkus

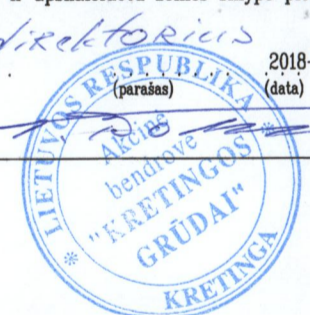

Nacionalinės žemės tarnybos prie Žemės ūkio ministerijos
 Kretingos skyrius

Patikrinęs:

Suderino:

(pareigos) (parašas) (vardas, pavardė)

A.V.

Gretimybė	Atstumas
5-6	5.79
8-9	2.06
9-10	6.78
11-12	9.93
14-15	12.81
21-22	6.25

UAB "GEOVITARA"
 Įm. k. 184206430, I. K. Chodkevičiaus g. 10-225, Kretinga, geovitara@gmail.com, 8-716-4222

Pareigos	Parašas	Vardas, pavardė	Data
Matininkė	<i>[Signature]</i>	Sandra Strakauskaitė	2018-07-23

Matininko kvalifikacijos pažymėjimo Nr.: 2M-M-2107

ŽEMĖS SKLYPO PLANAS M 1:1000

Žemės sklypo plotas 39372 m²

Žemės sklypo kadastro numeris:	kodas		blokas		sklypas		
	5	6	3	4	0	0	1

KOORDINAČIŲ ŽINIARAŠTIS

Koordinacių sistema: LKS-94							
Taško Nr.	Kodas	X	Y	Taško Nr.	Kodas	X	Y
1	R	6196329.27	325822.83				
2	R	6196390.34	325813.30				
3	R	6196376.28	325841.94				
4	R	6196391.17	325848.32				
5	R	6196409.05	325810.33				
6	R	6196414.76	325809.35				
7	R	6196436.26	325801.28				
8	R	6196497.62	325830.79				
9	R	6196499.10	325829.35				
10	R	6196505.25	325832.21				
11	R	6196597.32	325875.07				
12	R	6196593.06	325884.04				
13	R	6196644.78	325908.73				
14	R	6196673.17	325907.74				
15	R	6196684.29	325901.38				
16	R	6196617.60	326028.36				
17	R	6196601.04	326017.93				
18	R	6196589.79	326012.11				
19	R	6196530.63	325982.29				
20	R	6196480.57	325958.54				
21	R	6196442.60	325939.34				
22	R	6196436.47	325938.13				
23	R	6196304.15	325871.41				
24	NK	6196631.89	325936.11				
25	NK	6196593.73	325916.91				
26	NK	6196599.55	325905.35				
27	NK	6196566.58	325955.00				
28	NK	6196583.61	325963.49				
29	NK	6196572.90	325984.98				
30	NK	6196534.86	325942.06				
31	NK	6196526.71	325958.40				
32	NK	6196468.72	325929.50				
33	NK	6196460.73	325925.34				
34	NK	6196405.45	325897.49				
35	NK	6196413.74	325881.04				
36	NK	6196442.58	325928.67				
37	NK	6196413.55	325924.16				
38	NK	6196417.62	325916.09				
39	NK	6196481.19	325901.78				
40	NK	6196485.43	325893.46				
41	NK	6196452.70	325851.11				
42	NK	6196447.41	325848.54				
43	NK	6196446.93	325835.85				
44	NK	6196413.99	325847.77				
45	NK	6196403.80	325849.17				
46	NK	6196406.52	325843.91				
47	NK	6196384.71	325873.41				
48	NK	6196382.41	325878.13				
49	NK	6196379.11	325876.53				
50	NK	6196552.59	325895.18				
51	NK	6196501.04	325890.70				
52	NK	6196509.73	325873.52				
53	NK	6196555.87	325976.49				
54	NK	6196525.29	325961.25				
55	NK	6196526.04	325925.40				
56	NK	6196517.63	325921.15				
57	NK	6196480.09	325914.76				
58	NK	6196485.57	325904.02				

Duomenys apie žemės sklypui nustatytas specialiąsias žemės naudojimo sąlygas			
Eilės Nr.	Specialiosios žemės naudojimo sąlygos kodas	Specialiosios žemės naudojimo sąlygos pavadinimas	Teritorijos, kurioje turi būti taikoma specialioji žemės naudojimo sąlyga, plotas, m ²
1	1	I. Ryšių linijų apsaugos zonos	2519
2	3	III. Geležinkelio kelių ir jų įrenginių apsaugos zona	3718
3	6	VI. Elektros linijų apsaugos zonos	2763
4	9	IX. Dujotiekių apsaugos zonos	743
5	14	XIV. Gamybinių ir komunalinių objektų sanitarinės apsaugos ir taršos poveikio zonos	39372
6	48	XLVIII. Šilumos ir karšto vandens tiekimo tinklų apsaugos zonos	2077
7	49	XLIX. Vandentiekio, lietaus ir fekalinės kanalizacijos tinklų ir įrenginių apsaugos zonos	10223
8	65	V. Aerodromo apsaugos zonos	39372

Duomenys apie žemės sklypo servitutus			
Eilės Nr.	Servituto kodas	Nekilnojamojo turto registre įrašyto ar teritorijų planavimo dokumente nustatyto servituto pavadinimas ir rūšis	Servituto plotas, m ²
1	215	Kelio servitutas - teisė važiuoti transporto priemonėmis, naudotis pėsčiųjų taku (tarnaujantis) siūlomas nustatyti servitutas	1238
2	91	Kiti servitutai (viešpataujantis) siūlomas nustatyti servitutas	0
3	92	Kiti servitutai (tarnaujantis) siūlomas nustatyti servitutas	196

Žemės sklypo centro koordinatės		Darbo LiPOS laikas	
Koordinacių sistema	Koordinatės X/Y	Data	
Valstybinė LKS-1994	X=6196497 Y=325898	Prisijungta	
Žiurarsčių sudarė:	SANDRA STRAKAUSKAITE v. pavarde	2M-M-2107 kval. paž. nr.	2018-07-23 parašas data

Štrauka iš Lietuvos Respublikos administracinių nusizengimų kodekso:
112 straipsnis. Nusiųtinu žemėnaudo ribotėnkėnų sunaikinimas arba sugadinimas
užtraukia baudą nuo septyniadešimt iki vieno šimto keturiadešimt eurų.

