

Statytojas/užsakovas	AB „Litgrid“, Karlo Gustavo Emilio Manerheimo g. 8, LT-05131 Vilnius/ UAB „Skuodas Wind“, Bajorų g. 26, LT-14181 Lindiniškių k., Vilniaus r.			
Projekto rengėjas	UAB „Energetikos projektavimo institutas“, Islandijos pl. 67, LT-49171 Kaunas			
Statinio projekto pavadinimas	Inžinerinių tinklų (elektros tinklų) 30/110 kV Žemytės TP statybos ir 110 kV OL Lenkimai-Benaičių VE rekonstravimo, Kretingos r. sav., Darbėnų sen., Naujosios įpilties k. Degimų g. 1 projektas			
Adresas	Kretingos r. sav., Darbėnų sen., Naujosios įpilties k.			
Statinio projekto Nr.	2025/03-03-PP-SP			
Investicinis numeris	PLVL25009			
Statinio kategorija	Ypatingasis statinys			
Statinio paskirtis	Inžineriniai tinklai. Elektros tinklai			
Statybos rūšis	Nauja statyba, rekonstravimas			
Statinio pavadinimas	03. 30/110 kV Žemytės TP			
Statinio projekto etapas	Projektiniai pasiūlymai			
Statinio projekto dalis	Sklypo sutvarkymo (sklypo plano) dalis	Bylos (segtuvo) žymuo	SP	
		Segtuvas	1	
Bylos pavadinimas	Sklypo sutvarkymo (sklypo plano) dalis	Bylos laida	0	
		Bylos išleidimo data	2025-10	
Įmonė	Pareigos	Vardas, pavardė	Atestato Nr.	Parašas
UAB Energetikos projektavimo institutas	Direktorius	Martynas Petravičius		
	Statinio projekto vadovas	Algis Virbalas	29404	
	Statinio projekto vadovo asistentas	Vilius Valantinas		
	Statinio projekto dalies vadovas	Džiugintas Telinskis	50098	
	Inžinierius			

TURINYS

1	STATINIO PROJEKTO SUDĖTIES ŽINIARAŠTIS	3
2	STATINIO PROJEKTO STATINIO KONSTRUKCIJŲ DALIES SEGTUVŲ SUDĖTIES ŽINIARAŠTIS	4
3	STATINIO PROJEKTO DALIES TEKSTINIŲ DOKUMENTŲ ŽINIARAŠTIS	4
4	STATINIO PROJEKTO DALIES BRĖŽINIŲ ŽINIARAŠTIS.....	4
5	PRIDEDAMI DOKUMENTAI.....	5
6	PROJEKTO DERINIMŲ LAPAS.....	5
7	BRĖŽINIAI	6
8	PRIEDAI	7

1 STATINIO PROJEKTO SUDĖTIES ŽINIARAŠTIS

Eil. Nr.	Bylos žymuo	Pavadinimas	Pastabos
1.	BD	Bendroji dalis	
2.	SP	Sklypo sutvarkymo (sklypo plano) dalis	
3.	SA	Architektūrinė dalis	
4.	E	Elektrotechnikos dalis	

Dokumento ir jame pateiktos informacijos dauginimas ir platinimas trečioms šalims draudžiamas

0	2025-10	Statybą leidžiančiam dokumentui gauti			
Laida	Išleidimo data	Laidos statusas. Keitimų priežastis (jei taikoma)			
Atestato Nr.	 ENERGETIKOS PROJEKTAVIMO INSTITUTAS			Inžinerinių tinklų (elektros tinklų) 30/110 kV Žemytės TP statybos ir 110 kV OL Lenkimai-Benaičių VE rekonstravimo, Kretingos r. sav., Darbėnų sen., Naujosios įpilties k. Degimų g. 1 projektas 03. 30/110 kV Žemytės TP	
29404	PV	Algis Virbalas		Statinio projekto sudėties žiniaraštis	Laida 0
50098	PDV	Džiugintas Telinskis			
	INŽ				
LT	AB „Litgrid“			2025/03-03-PP-SP.PSŽ	Lapas 1
					Lapų 1

2 STATINIO PROJEKTO DALIES SEGTUVŲ SUDĖTIES ŽINIARAŠTIS

Eil. Nr.	Segtuvo žymuo	Pavadinimas	Pastabos
1.	SP	Sklypo sutvarkymo (sklypo plano) dalis	

3 STATINIO PROJEKTO DALIES TEKSTINIŲ DOKUMENTŲ ŽINIARAŠTIS

Eil. Nr.	Dokumento žymuo	Pavadinimas	Pastabos
1.	2025/03-03-PP-SP.PSŽ	Statinio projekto sudėties žiniaraštis	
2.	2025/03-03-PP-SP.BSŽ	Statinio projekto dalies bylos sudėties dokumentų žiniaraščiai	

4 STATINIO PROJEKTO DALIES BRĖŽINIŲ ŽINIARAŠTIS

Brėžinio Nr.	Lapų sk.	Laida	Brėžinio pavadinimas	Pastabos
2025/03-03-PP-SP.B-01	1	0	Situacijos planas	
2025/03-03-PP-SP.B-02	1	0	Sklypo planas	
2025/03-03-PP-SP.B-03	1	0	Sklypo aukščių planas	
2025/03-03-PP-SP.B-04	1	0	Sklypo sutvarkymo planas	
2025/03-03-PP-SP.B-05	1	0	Sklypo suvestinis inžinerinių tinklų planas	

Dokumento ir jame pateiktos informacijos dauginimas ir platinimas trečioms šalims draudžiamas

0	2025-10	Statybą leidžiančiam dokumentui gauti			
Laida	Išleidimo data	Laidos statusas. Keitimų priežastis (jei taikoma)			
Atestato Nr.	ENERGETIKOS PROJEKTAVIMO INSTITUTAS			Inžinerinių tinklų (elektros tinklų) 30/110 kV Žemytės TP statybos ir 110 kV OL Lenkimai-Benaičių VE rekonstravimo, Kretingos r. sav., Darbėnų sen., Naujosios įpilties k. Degimų g. 1 projektas	
	29404	PV	Algis Virbalas		03. 30/110 kV Žemytės TP
	50098	PDV	Džiugintas Telinskis		
		INŽ			
				Statinio projekto dalies bylos sudėties dokumentų žiniaraščiai	
				0	
LT	AB „Litgrid“			2025/03-03-PP-SP.BSR	
				Lapas	Lapų
				1	2

5 PRIDEDAMI DOKUMENTAI



Dokumento žymuo	Lapų sk.	Dokumento pavadinimas	Pastabos

2025/03-03-PP-SP.PSŽ	Lapas	Lapu	Laida
	2	2	0

6 BRĚŽINIAI

Situacijos planas 1:1000


Situacijos schema

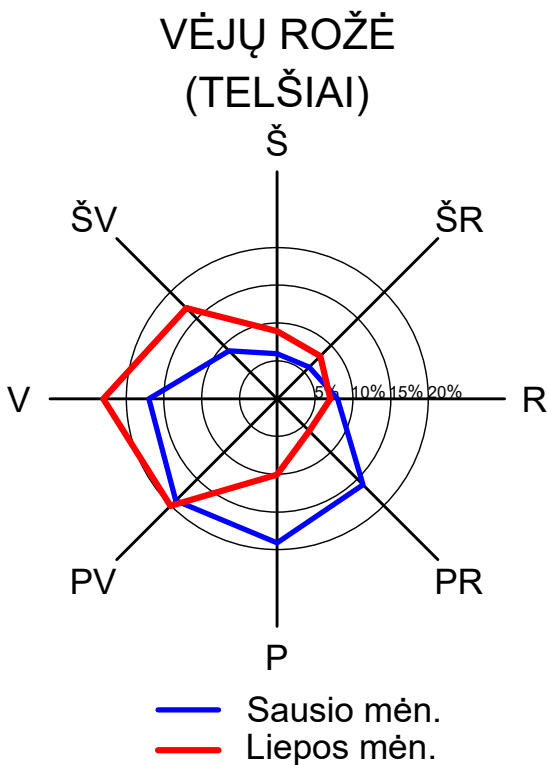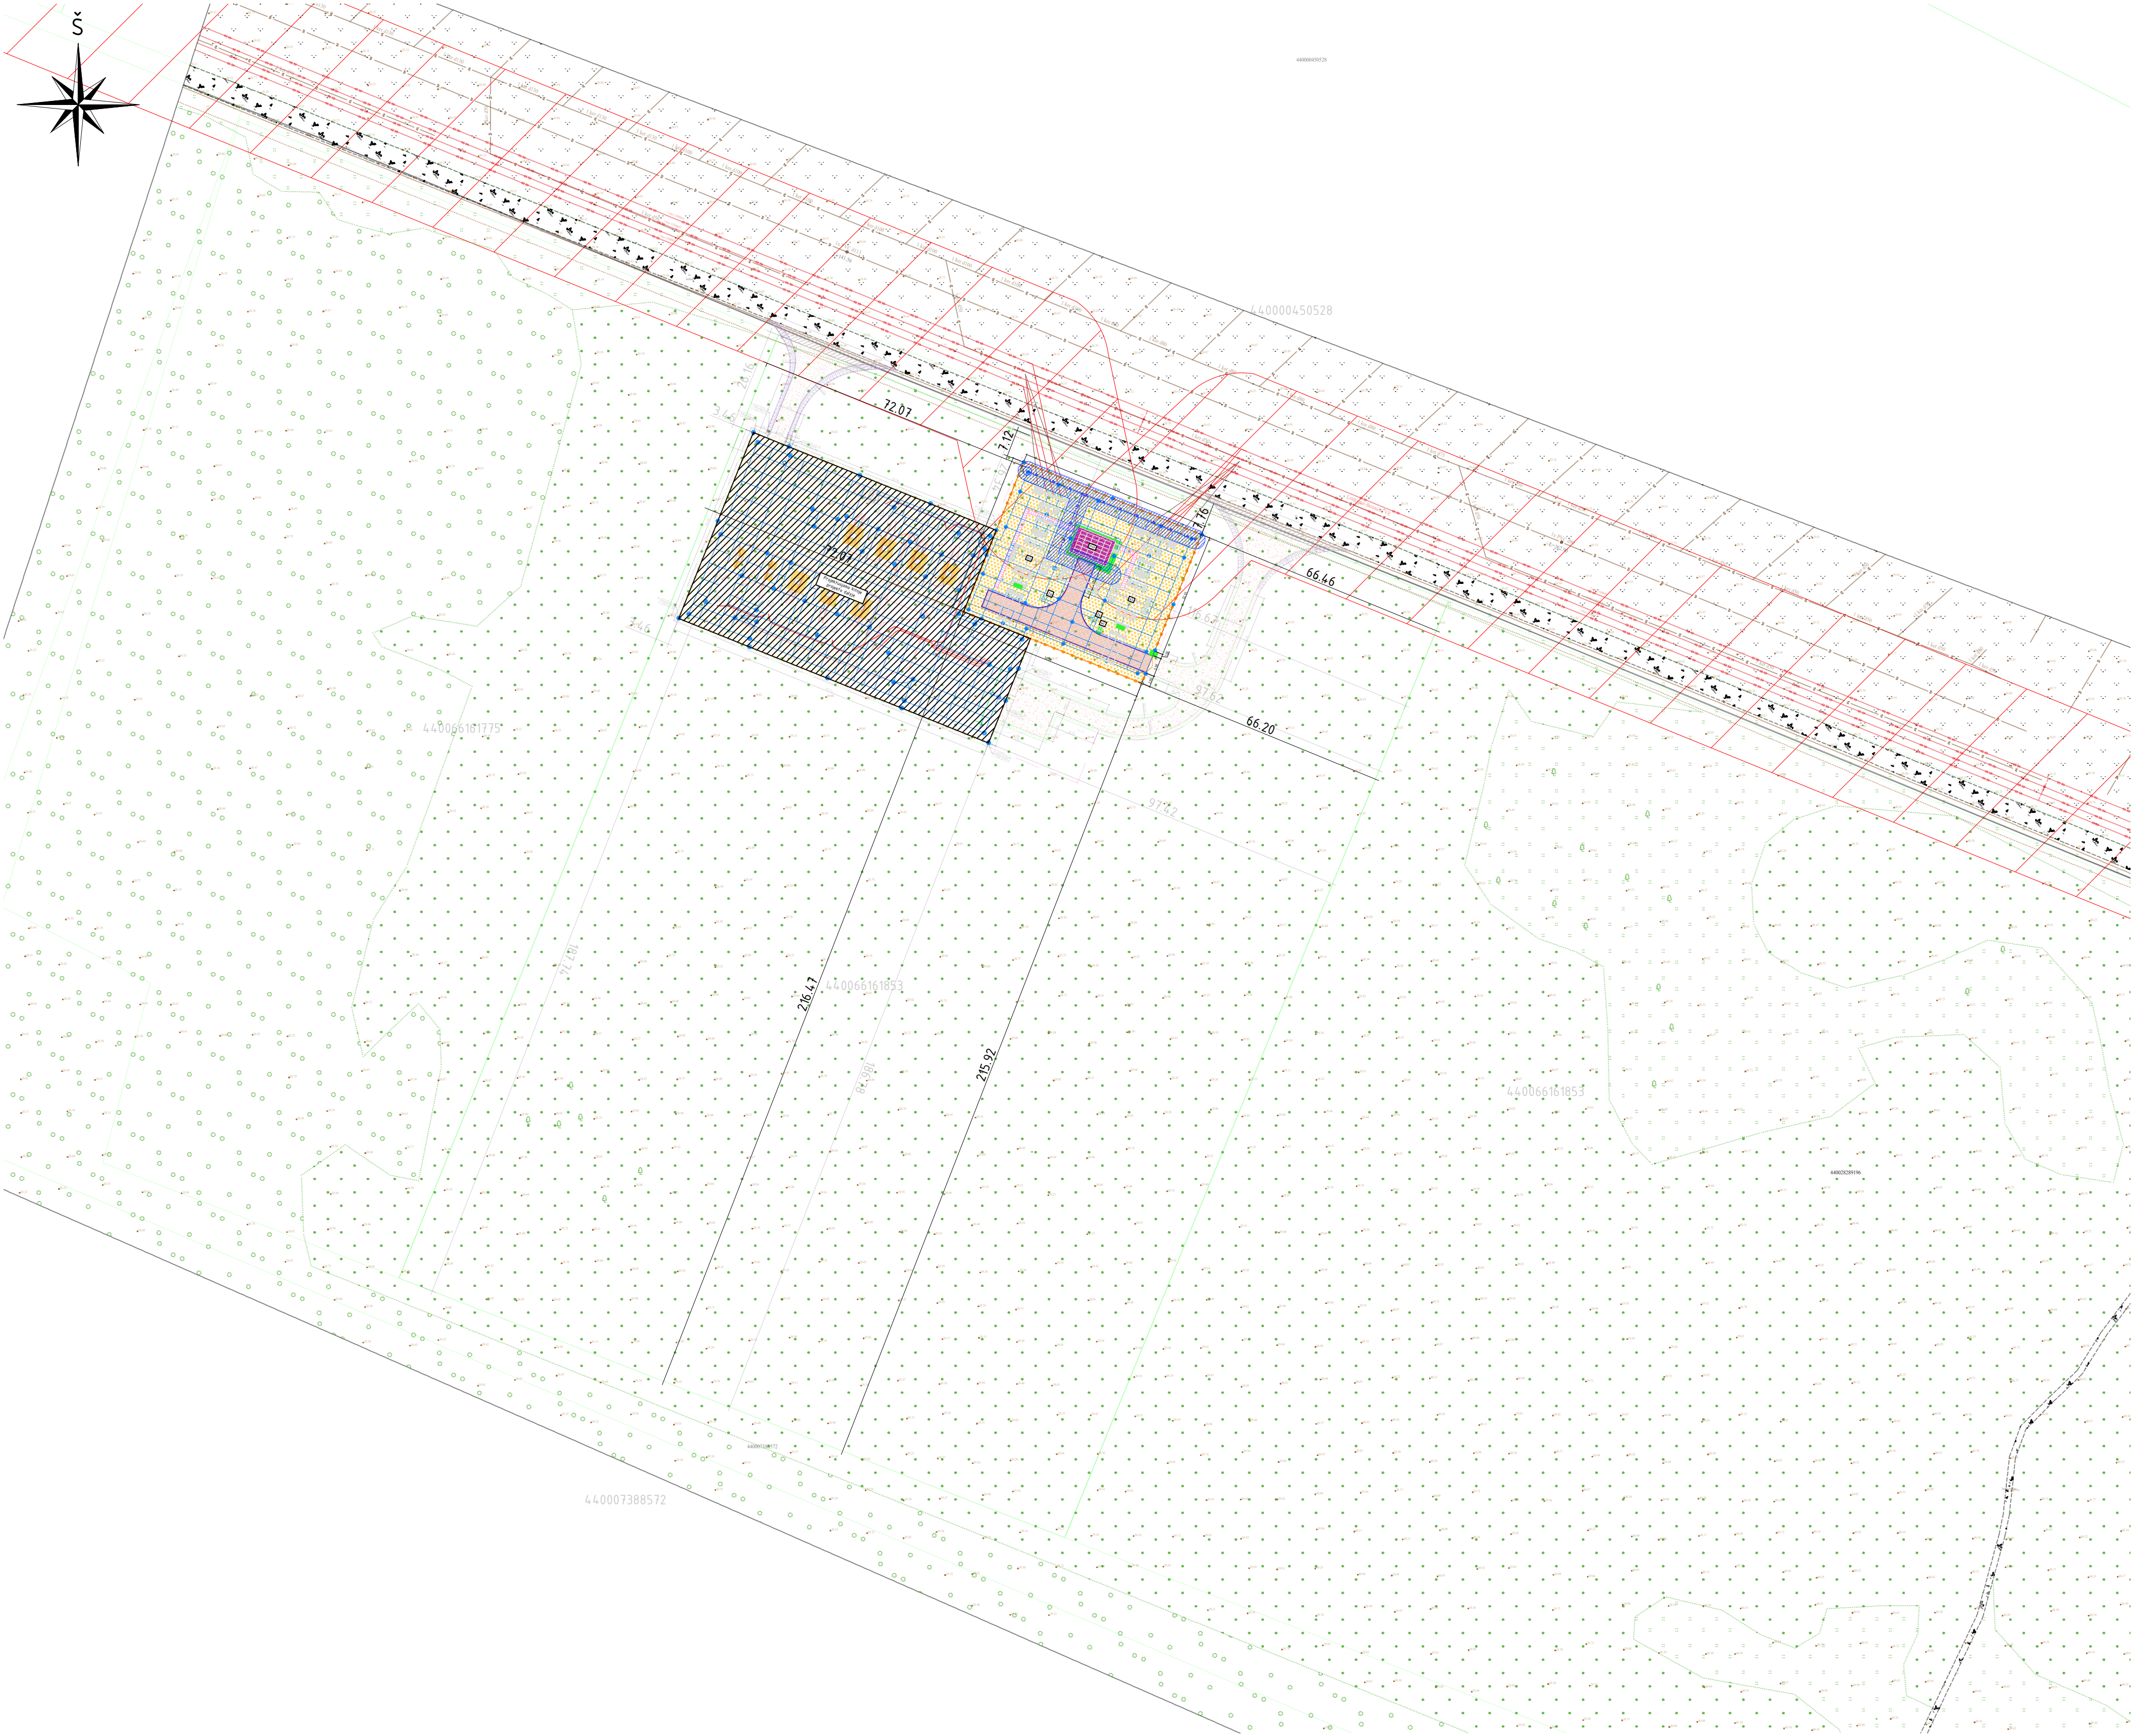

Sutartiniai žymėjimai	
	Projektuojami įrenginiai ir atramos
	Sklypo riba
	Grėtimų sklypų ribos
	Proektuojama tvora
	110kV OL ir jos apsaugos zona
	Projektuojami pastotės elektros tinklai
	Projektuojamas lietaus nuotekų drenažo tinklas ir apsaugos zona

- Pastabos:
- Pastotės elektros tinklų apsaugos zona numatoma iki tvoros.
 - Esamų melioracijos statinių apsaugos zona - nuo rinktuvų po 15m.

0		2025-10		Statyba leidžiančiam dokumentui gauti	
Laida		Išleidimo data		Laidos statusas. Keitimo priežastis (jei taikoma)	
Atestato Nr.			Inžinerinių tinklų (elektros tinklų) 30/110 kV Žemytės TP statybos ir 110 kV OL Lenkimai-Benaicių Vė. rekonstravimo, Kretingos r. sav., Darbėnu sen., Naujosios įplietės k. Degimų g. 1 projektas		
	29404		PV	03. 30/110 kV Žemytės TP	
			PV ASIST		
	50098		PDV	Situacijos planas	
				Laida	
				0	
				Lapas Lapų	
				1 1	
LT	AB "Litgrid"		2025/03-03-PP-SP.B-01		

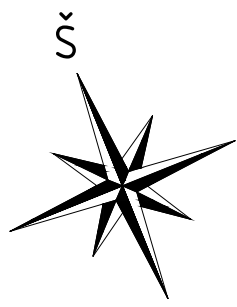

Sklypo planas 1:250

Techniniai rodikliai

Nr.	Pavadinimas	Matavimo vienetas	Kiekis	Pastabos
I. SKLYPAS				
Sklypo kad. Nr.5667/0004-103				
1	Sklypo plotas	ha	5,0000	
2	Sklypo užstatymo intensyvumas	%	0	
3	Sklypo užstatymo tankumas	%	0	
4	Sklypo užstatymo plotas	m²	0,00	
5	Projektuojama Žemytės TP teritorija	m²	2120,6	


Projektuojami statiniai

AS	Projektuojama atvira skirstytikla
PVP	Projektuojamas pastotės valdymo pultas
ŽB	Projektuojamas žaibolaidis, 2 vnt.
WC	Projektuojamas lauko tualetas


Sutartiniai žymėjimai

	Projektuojami įrenginiai ir atramos
	Projektuojama tvora
	Patekimas į teritoriją
	Projektuojami vartai ir vartelių tvoroje
	Projektuojama trinkelio dangos
	Projektuojama asfalto dangos aikštelė
	Projektuojama skaldos dangos
	Sklypo riba
	Gretimų sklypų ribos
	Projektuojami pastotės elektros tinklai
	Esami meteorologijos stotiniai
	Projektuojamų statinių numeris

0	2025-10	Statybą leidžiančiam dokumentui gauti				
Laida	Išleidimo data	Laidos statusas. Keitimo priežastis (jei taikoma)				
Atestato Nr.			Inžinerinių tinklų (elektros tinklų) 30/110 kV Žemytės TP statybos ir 110 kV OL Lenkima-Benaicių VE rekonstravimo, Kretingos r. sav., Darbėnu sen., Naujosios įilietės k. Degimų g. 1 projektas			
			03. 30/110 kV Žemytės TP			
	PV	Algis Virbalas				
	29404	PV ASIST	Vilius Valantinas	Sklypo planas		
	50098	PDV	Džiugintas Telinskas			
LT	AB "Litgrid"		2025/03-03-PP-SP.B-02		Lapas 1	0 1

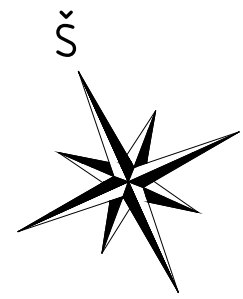

Sklypo aukščių planas 1:250

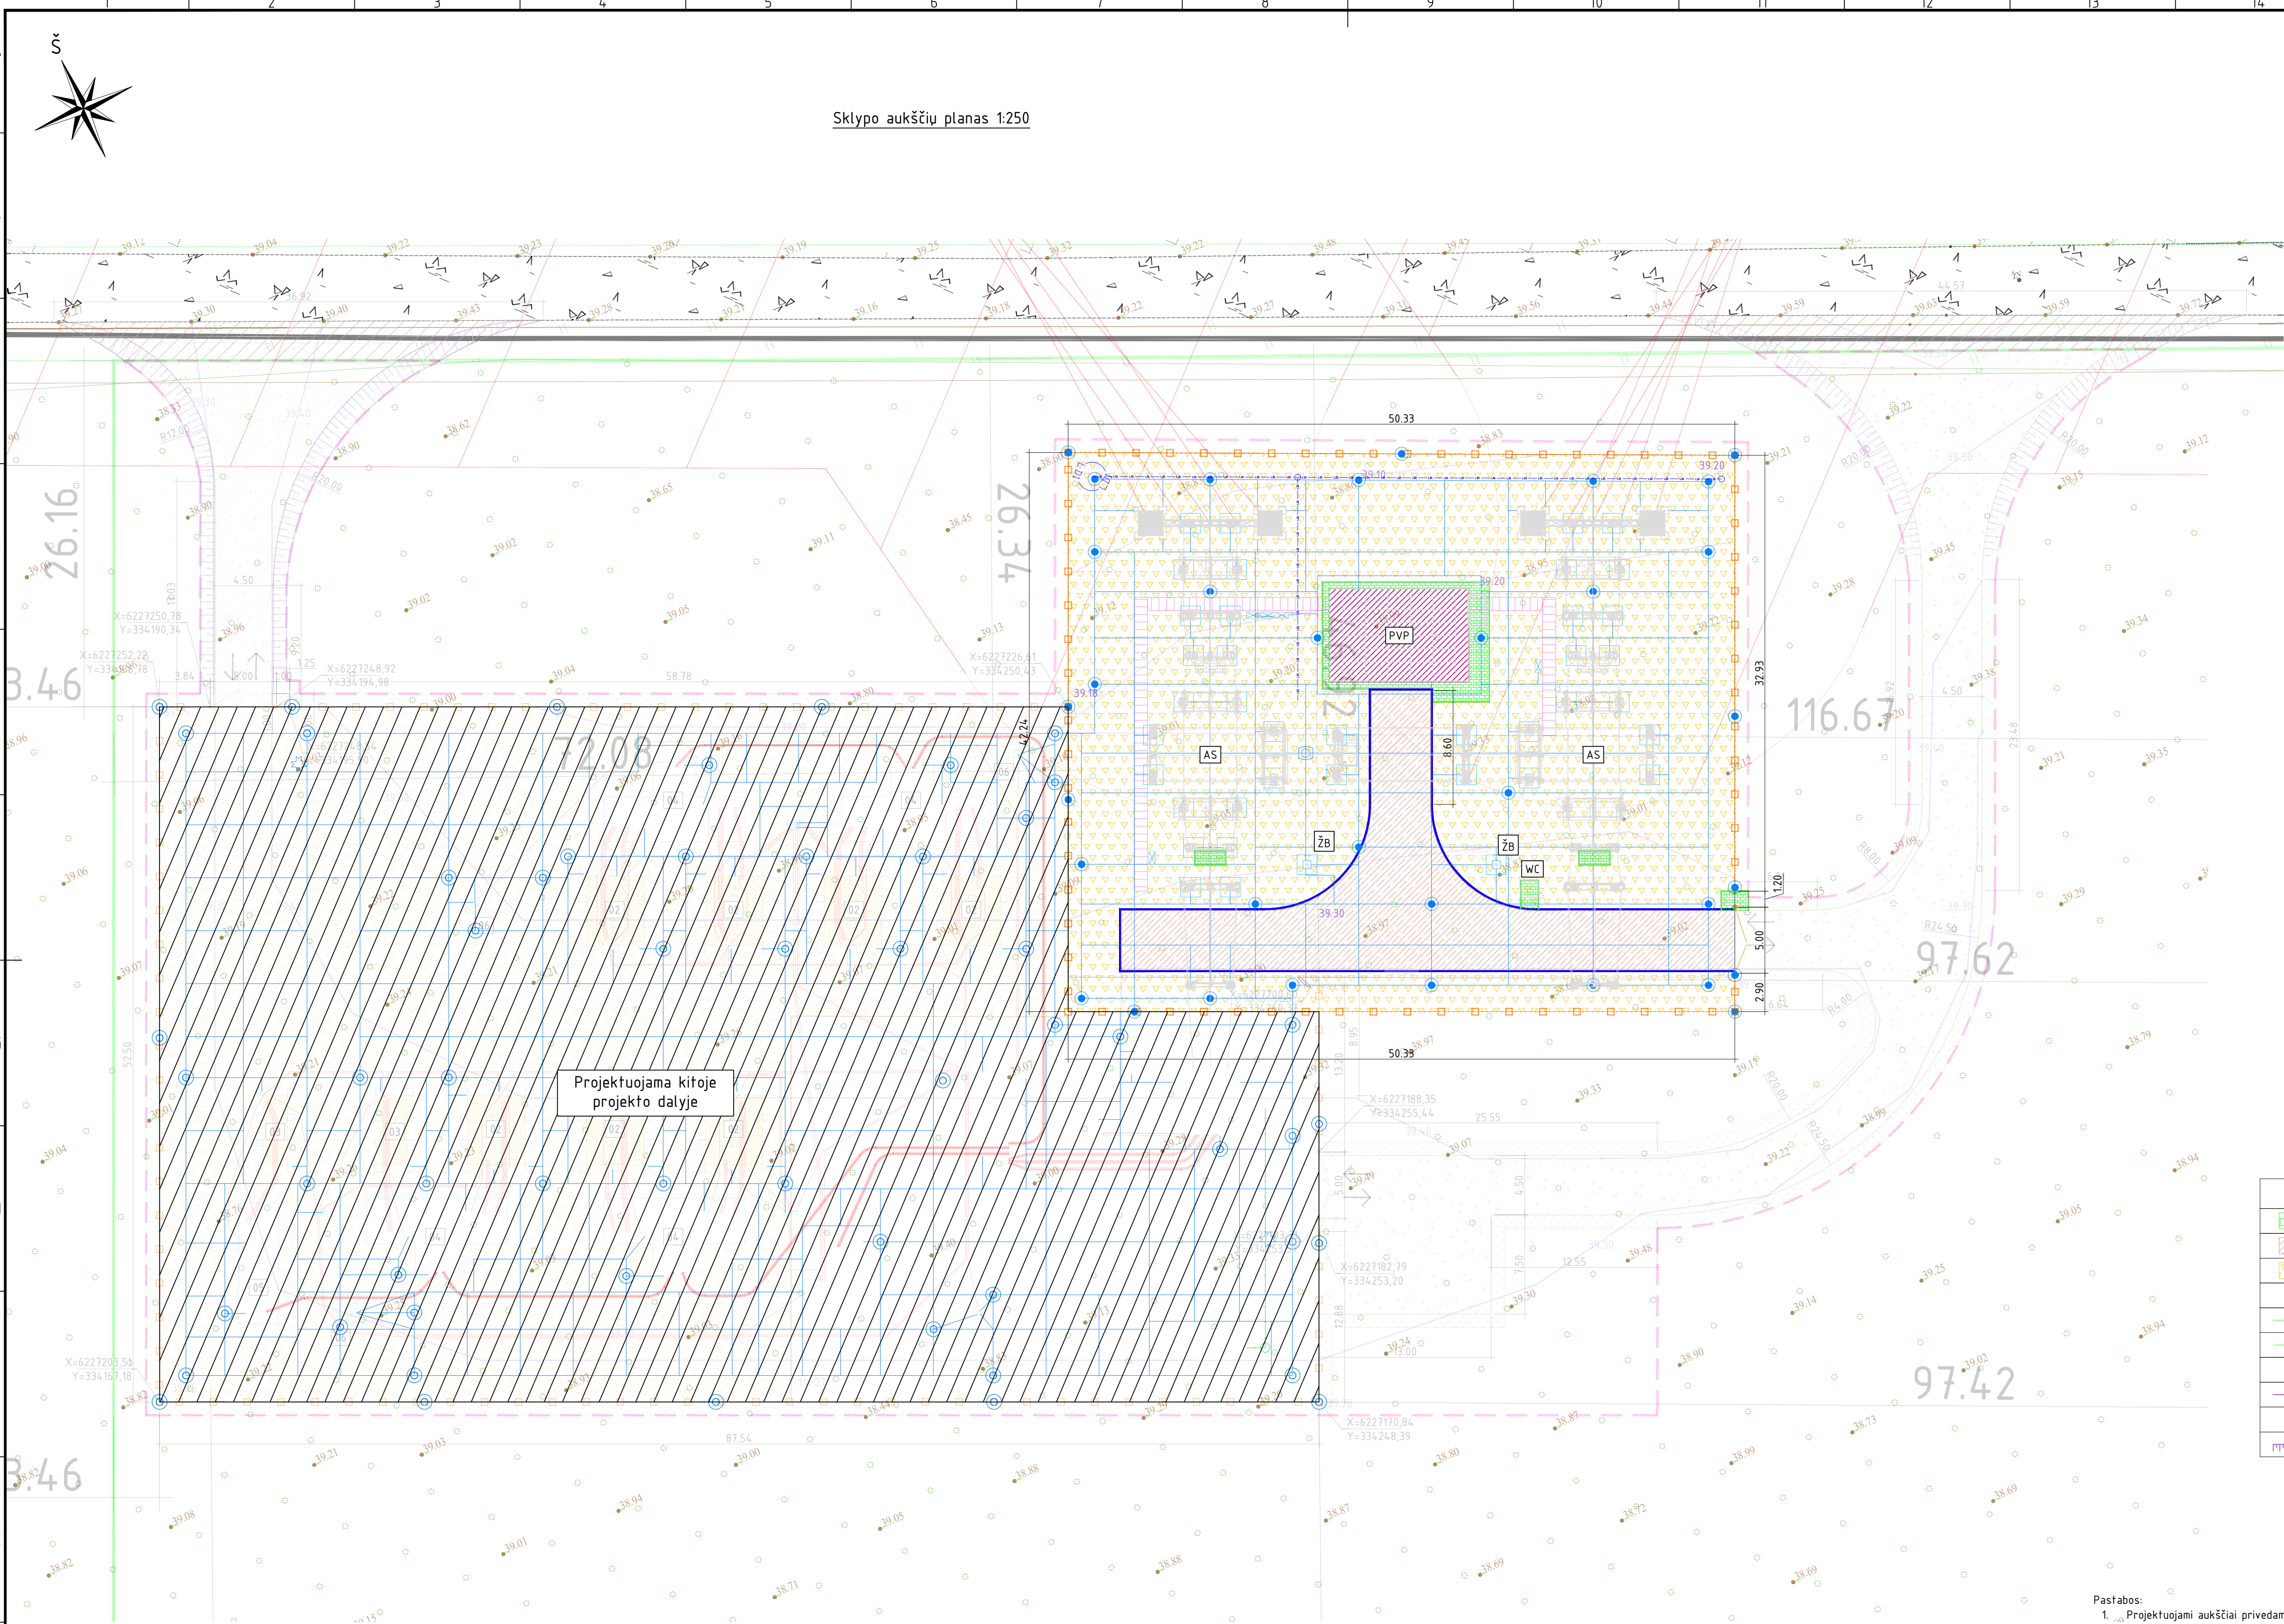


Projektuojama kitoje
projekto dalyje

Sutartiniai žymėjimai	
	Projektuojama trinkelų danga
	Projektuojama asfalto dangos aikštelė
	Projektuojama skaldos danga
	Sutvarkoma teritorija užsėjama veja
	Sklypo riba
	Greitimų sklypų ribos
0.00	Esamo paviršiaus aukščiai
	Projektuojamos izolinijos
0.00	Projektuojami aukščiai
	Projektuojami šlaitai

Pastabos:
1. Projektuojami aukščiai privedami prie esamo paviršiaus per tvarkomos teritorijos už tvoros 1 m ruožą.

0		2025-10	Statyba leidžiančiam dokumentui gauti	
Laida	Išleidimo data		Laidos statusas. Keitimo priežastis (jei taikoma)	
Atestato Nr.	ENERGETIKOS PROJEKTAVIMO INSTITUTAS		Inžinerinių tinklų (elektros tinklų) 30/110 kV žemytės TP statybos r. 110 kV OL Lenkimai-Benaicių Vė. rekonstravimo, Kretingos r. sav., Darbėnų sen., Naujosios įilties k. Degimų g. 1 projektas	
29404	PV	Algis Virbalas	03. 30/110 kV Žemytės TP	
	PV ASIST	Vilius Valantinas		
50098	PDV	Džiugintas Telinskis	Sklypo aukščių planas	
LT	AB "Litgrid"		2025/03-03-PP-SP.B-03	Lapas Lapų 1 1

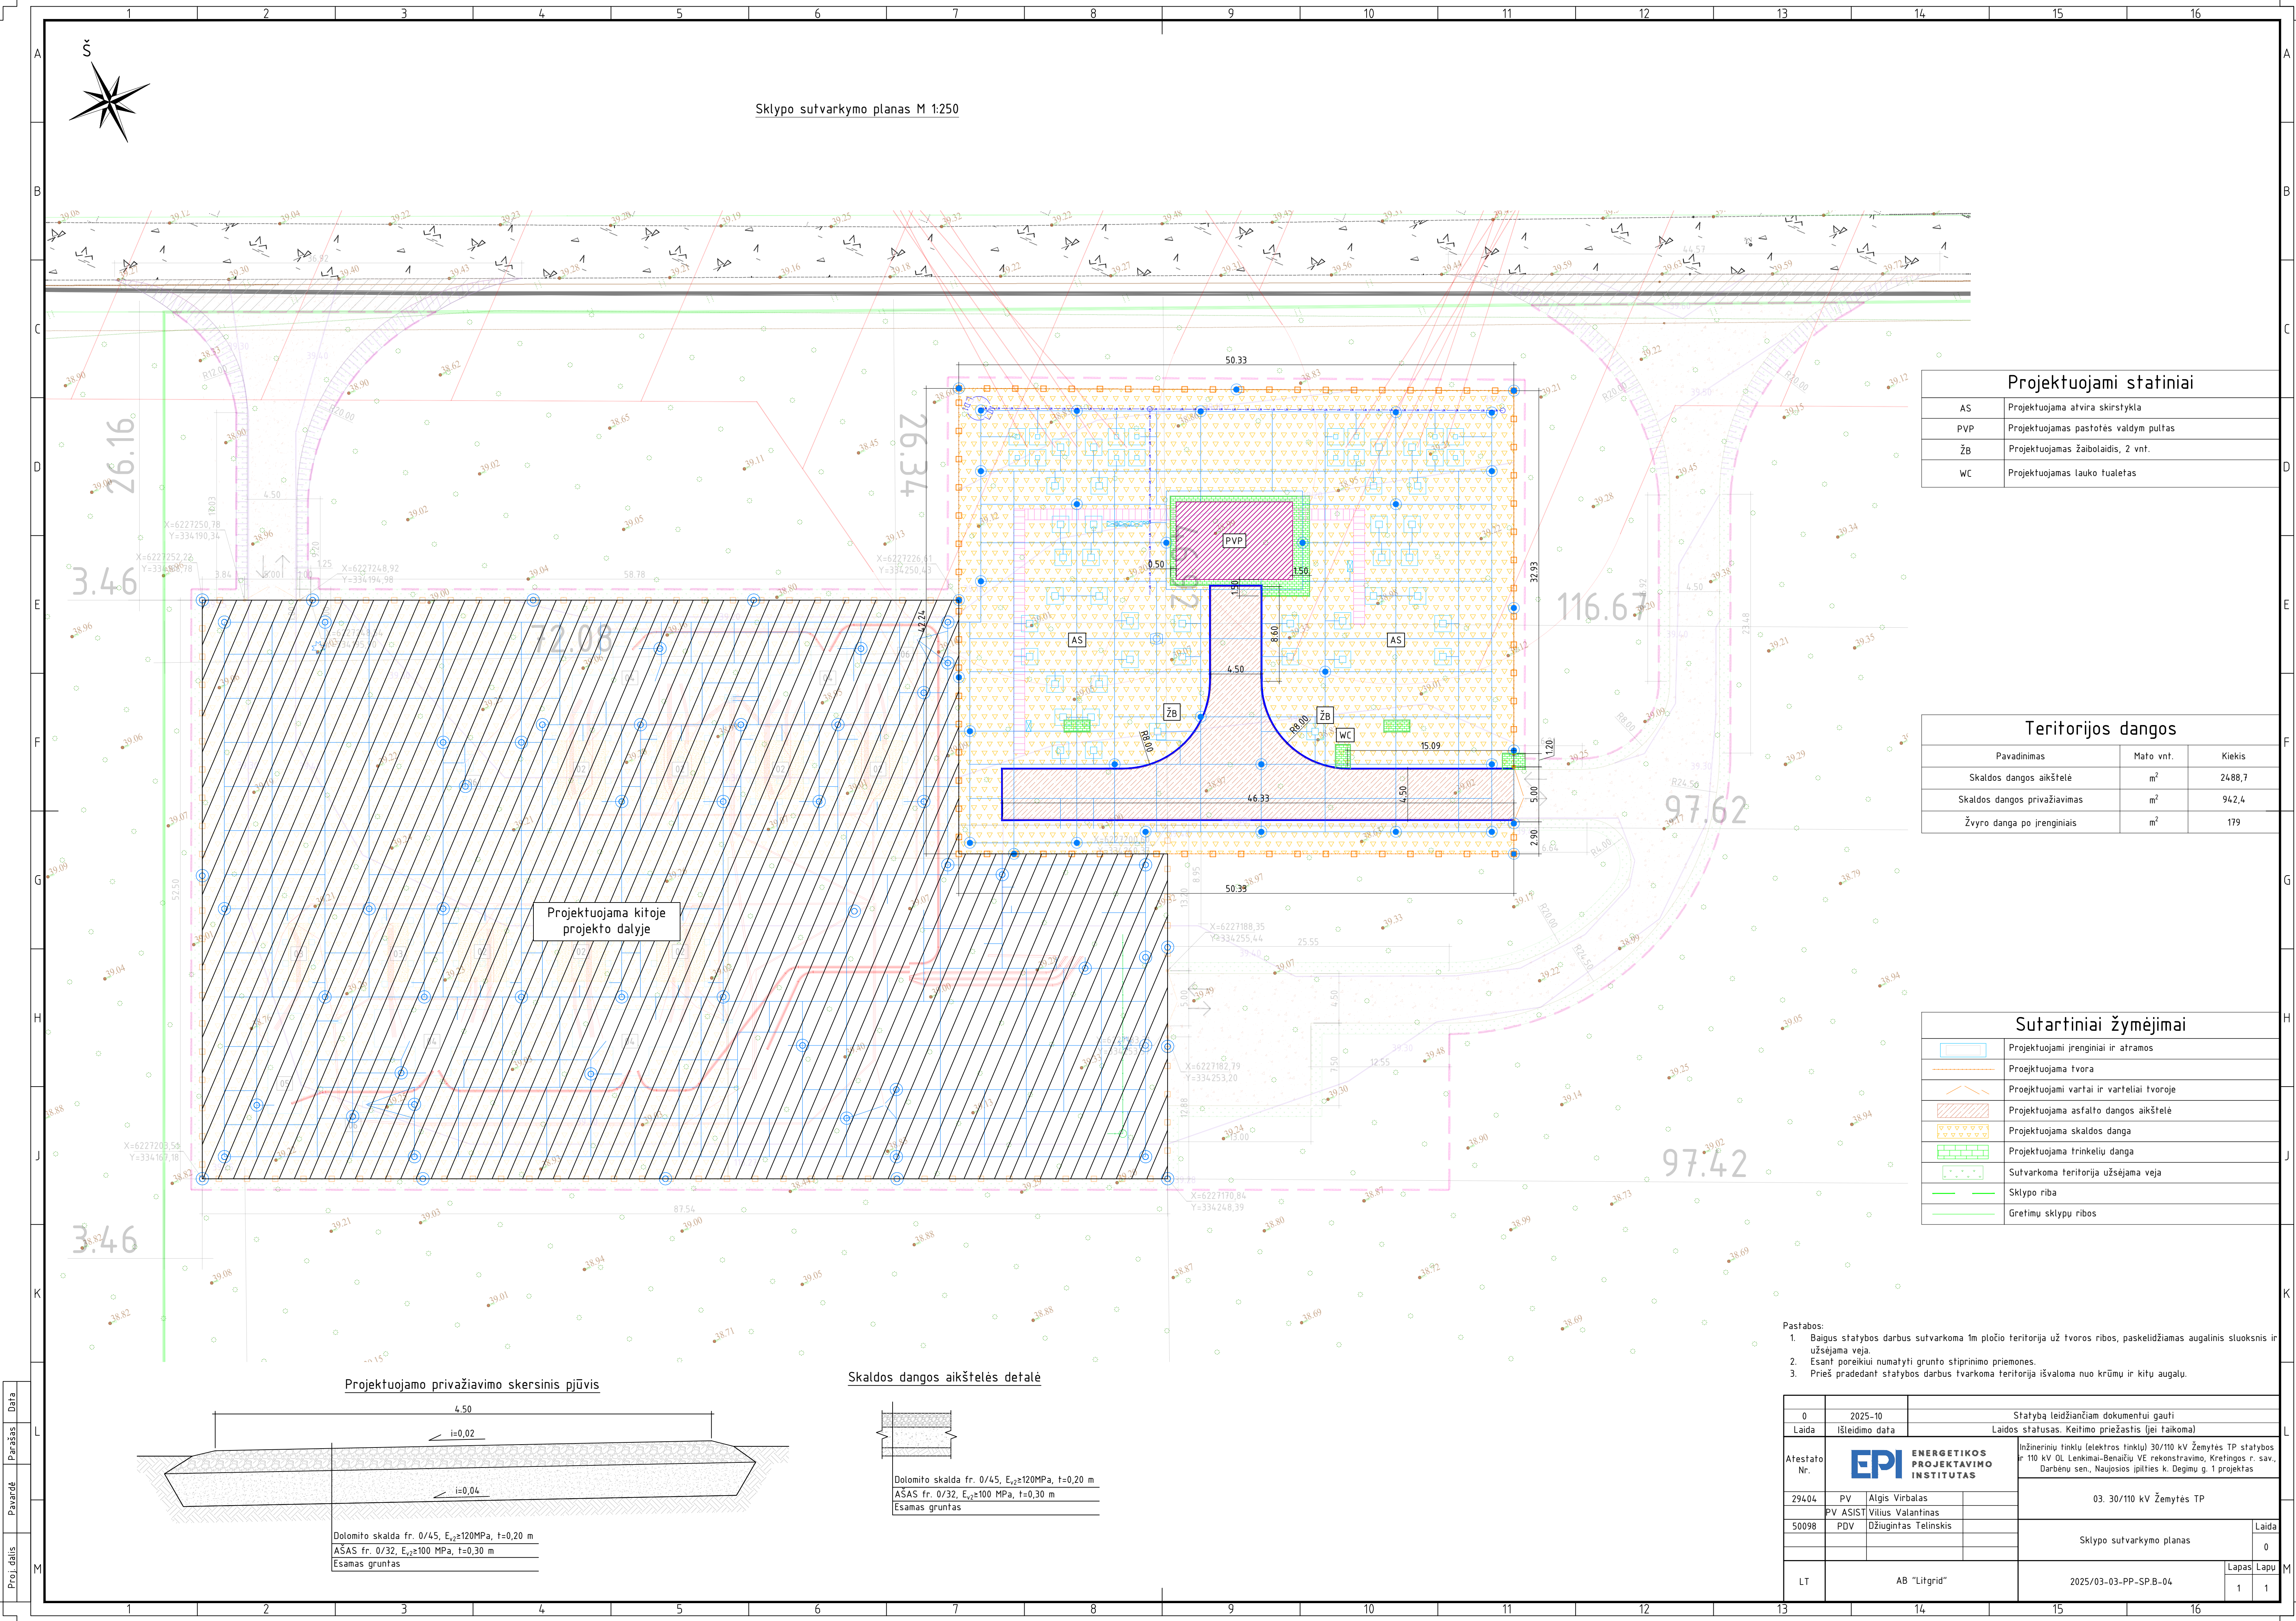

Sklypo sutvarkymo planas M 1:250

Projektuojami statiniai	
AS	Projektuojama atvira skirstykla
PVP	Projektuojamas pastotės valdym pultas
ŽB	Projektuojamas žaibolaidis, 2 vnt.
WC	Projektuojamas lauko tualetas


Teritorijos dangos		
Pavadinimas	Matu vnt.	Kiekis
Skaldos dangos aikštelė	m ²	2488,7
Skaldos dangos privažiavimas	m ²	942,4
Žvyro danga po įrenginiais	m ²	179

Sutartiniai žymėjimai	
	Projektuojami įrenginiai ir atramos
	Projektuojama tvora
	Proejktuojami vartai ir varteliai tvoroje
	Projektuojama asfalto dangos aikštelė
	Projektuojama skaldos danga
	Projektuojama trinkelų danga
	Sutvarkoma teritorija užsėjama veja
	Sklypo riba
	Gretimų sklypų ribos


- Pastabos:
- Baigus statybos darbus sutvarkoma 1m pločio teritorija už tvoros ribos, paskelbdžiamas augalinis sluoksnis ir užsėjama veja.
 - Esant poreikiui numatyti grunto stiprinimo priemonės.
 - Prieš pradėdant statybos darbus tvarkoma teritorija išvaloma nuo krūmų ir kitų augalų.

				Statybą leidžiančiam dokumentui gauti	
0		2025-10			
Laida		Išleidimo data		Laidos statusas. Keitimo priežastis (jei taikoma)	
Atestato Nr.		EPI ENERGETIKOS PROJEKTAVIMO INSTITUTAS		Inžinerinių tinklų (elektros tinklų) 30/110 kV Žemytės TP statybos r. 110 kV OL Lenkimai-Benaicių Vė. rekonstravimo, Kretingos r. sav. Darbėnu sen., Naujosios įilieties k. Degimų g. 1 projektas	
29404		PV Algis Virbalas		03. 30/110 kV Žemytės TP	
		PV ASIST Vilius Valantinas			
50098		PDV Džiugintas Telinskis			
LT		AB "Litgrid"		2025/03-03-PP-SP.B-04	

Projektuojamo privažiavimo skersinis pjūvis

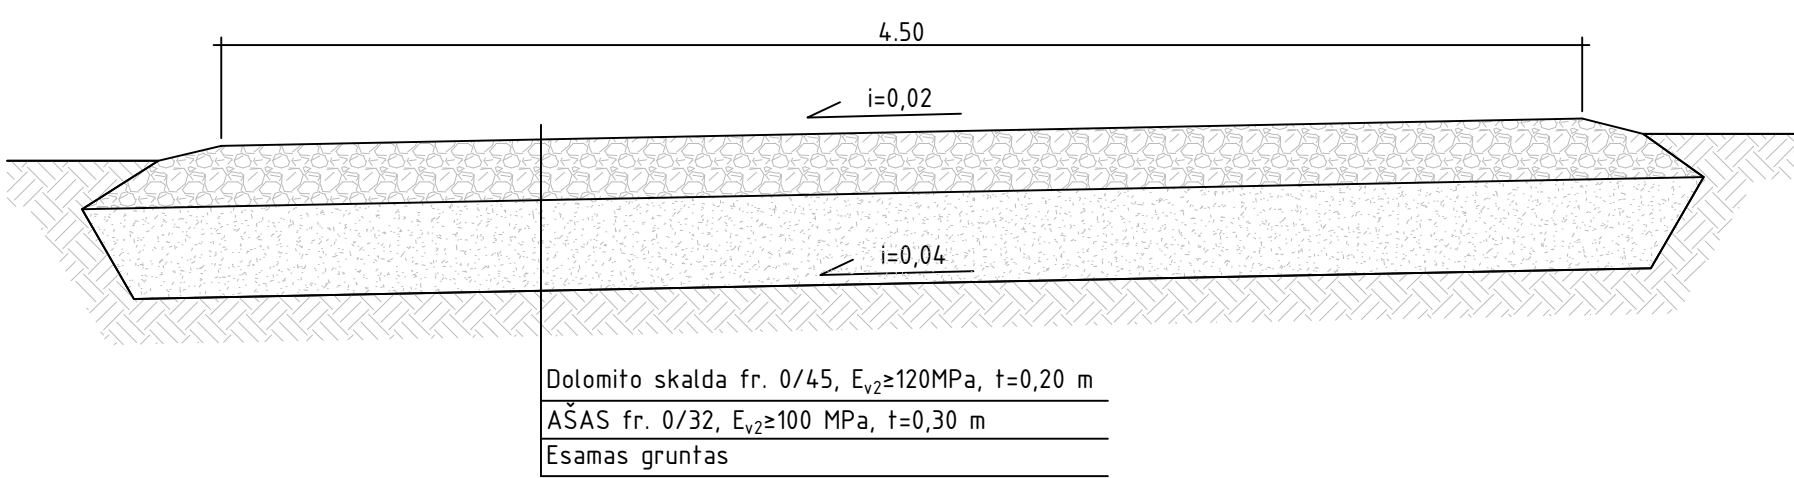


Skaldos dangos aikštelės detalė

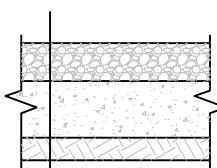

Dolomito skalda fr. 0/45, E_{1/2}≥120MPa, t=0,20 m
AŠAS fr. 0/32, E_{1/2}≥100 MPa, t=0,30 m
Esamas gruntas

Dolomito skalda fr. 0/45, E_{1/2}≥120MPa, t=0,20 m
AŠAS fr. 0/32, E_{1/2}≥100 MPa, t=0,30 m
Esamas gruntas

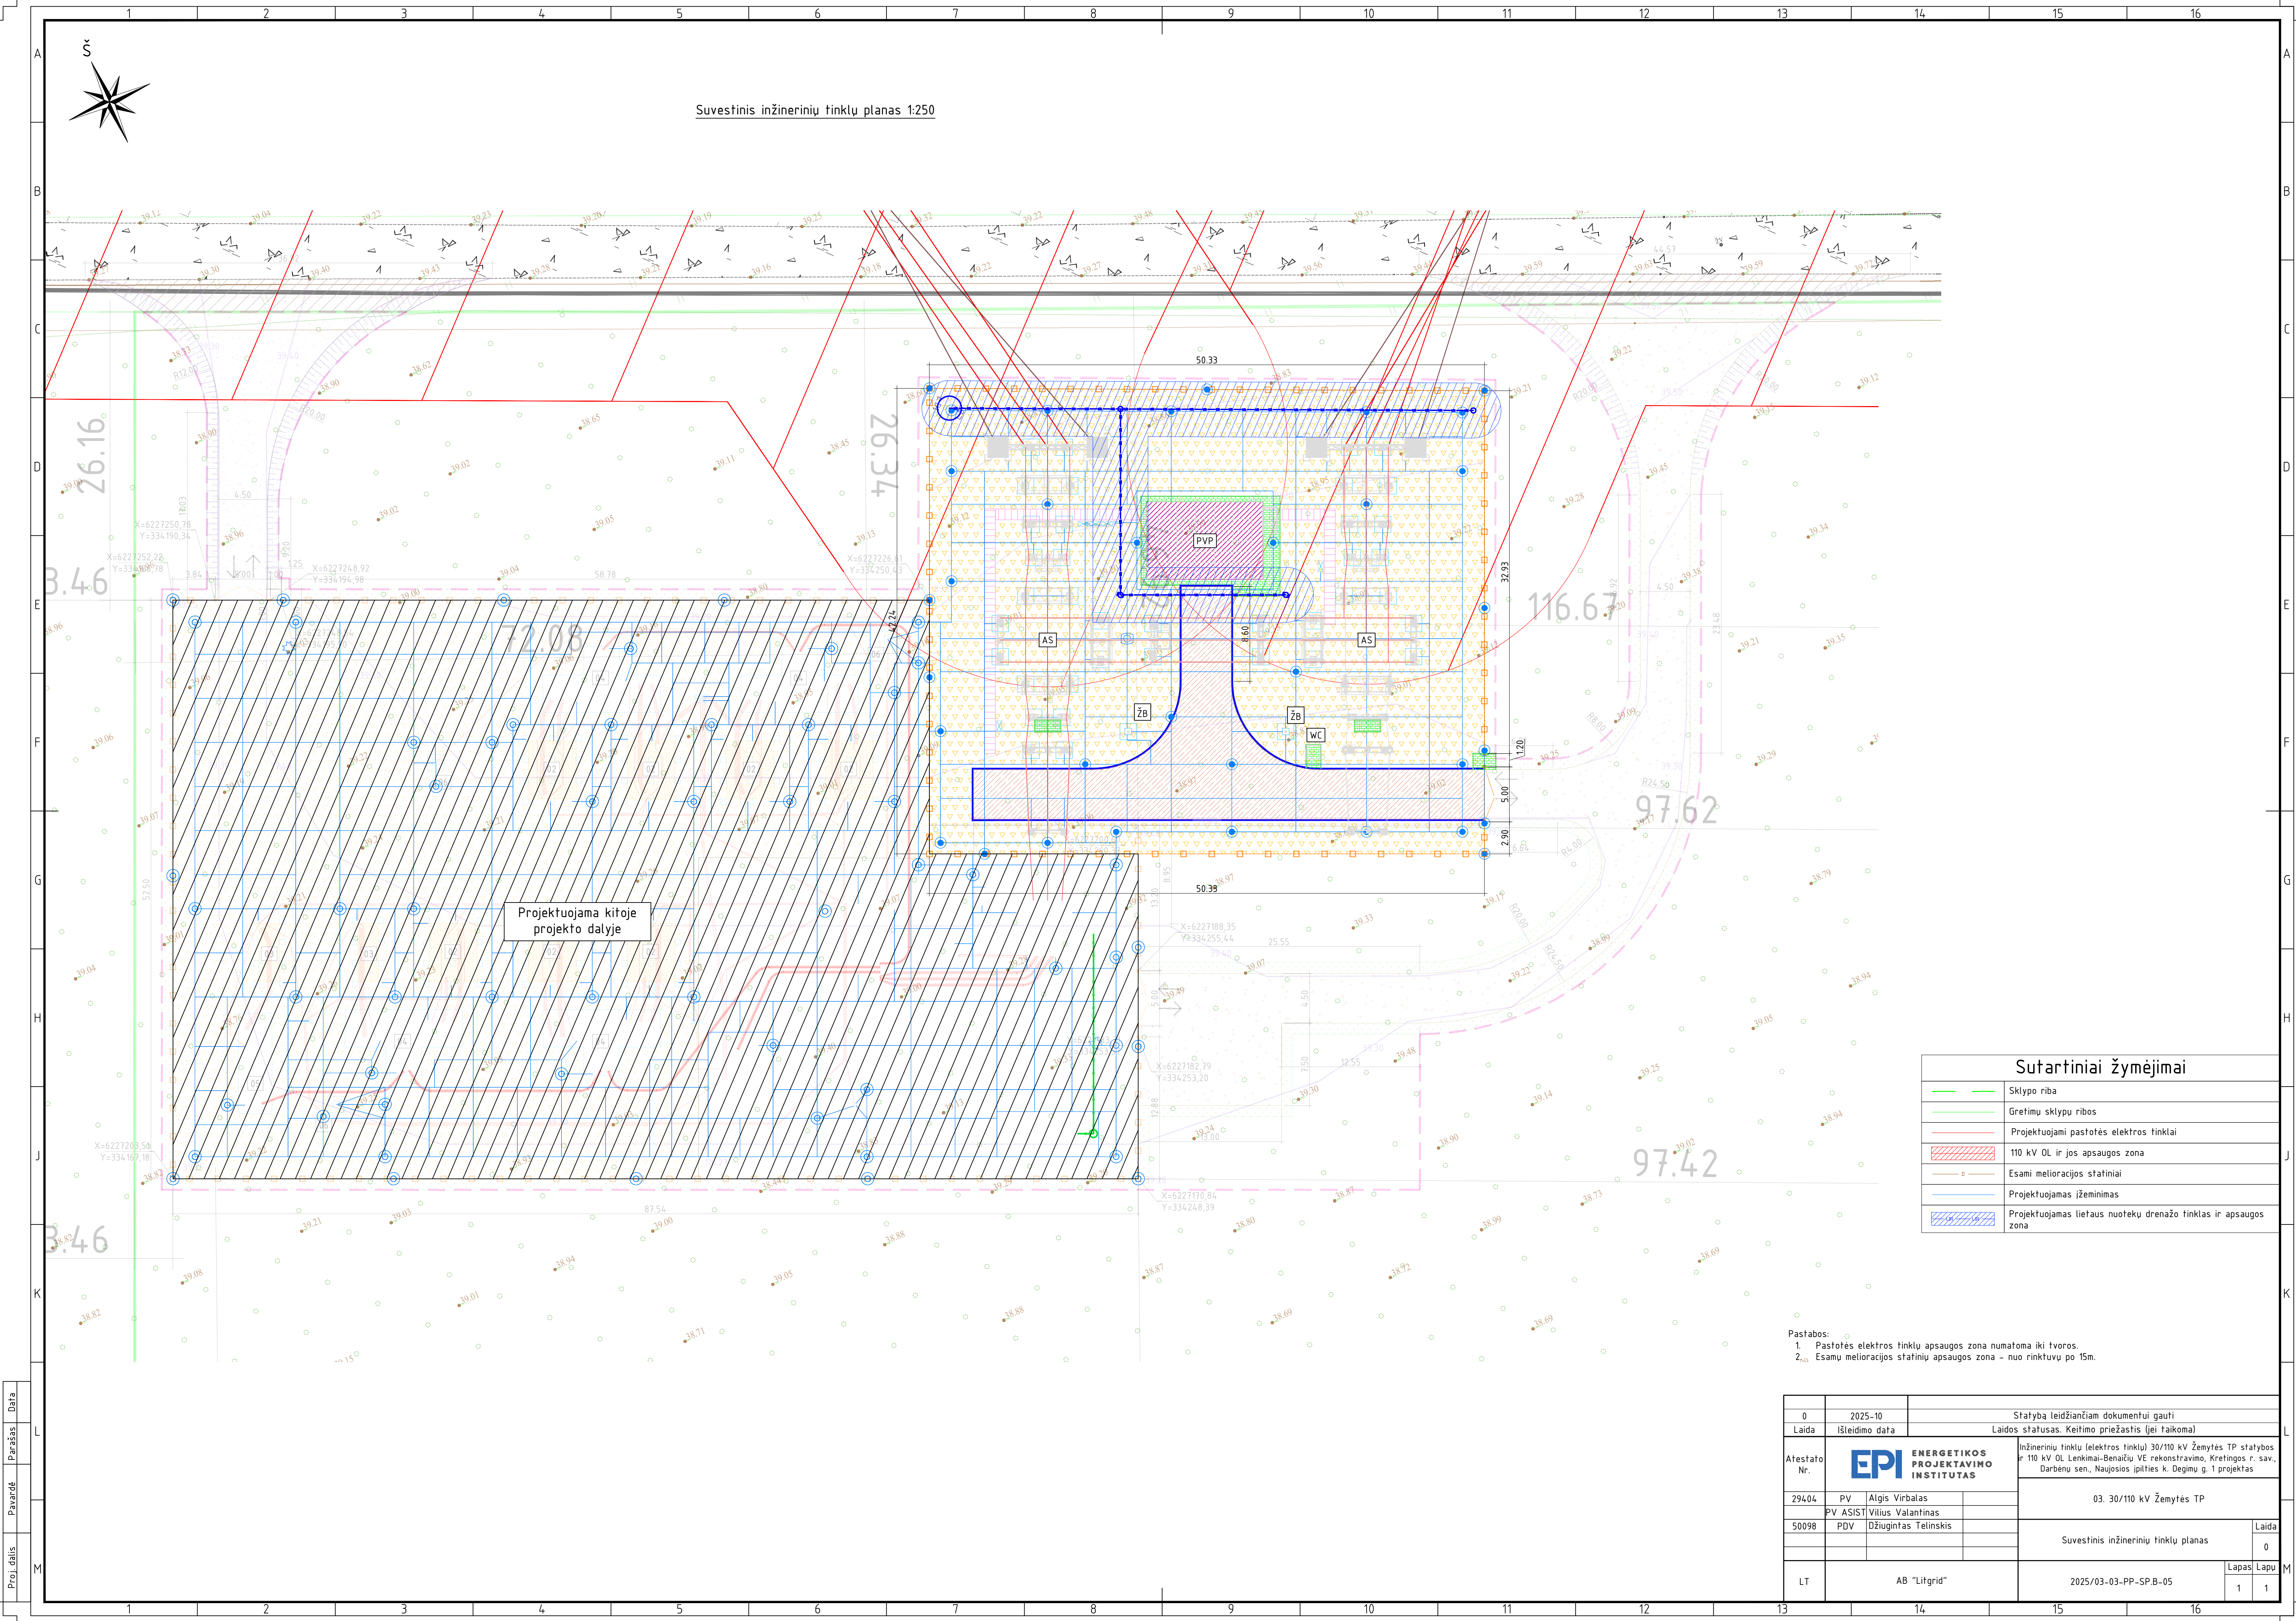

Suvestinis inžinerinių tinklų planas 1:250

Projektuojama kitoje
projekto dalyje

Sutartiniai žymėjimai	
	Sklypo riba
	Gretimų sklypų ribos
	Projektuojami pastotės elektros tinklai
	110 kV OL ir jos apsaugos zona
	Esami melioracijos statiniai
	Projektuojamas įžeminimas
	Projektuojamas lietaus nuotekų drenažo tinklas ir apsaugos zona

Pastabos:
1. Pastotės elektros tinklų apsaugos zona numatoma iki tvoros.
2. Esamų melioracijos statinių apsaugos zona - nuo rinktuvų po 15m.

0		2025-10		Statyba leidžiančiam dokumentui gauti	
Laida		Išleidimo data		Laidos statusas. Keitimo priežastis (jei taikoma)	
Atestato Nr.			ENERGETIKOS PROJEKTAVIMO INSTITUTAS		Inžinerinių tinklų (elektros tinklų) 30/110 kV žemytės TP statybos ir 110 kV OL Lenkimai-Benaicių VE rekonstravimo, Kretingos r. sav., Darbėnu sen., Naujosios įplieties k. Degimų g. 1 projektas
	29404	PV	Algis Virbalas		03. 30/110 kV Žemytės TP
		PV ASIST	Vilius Valantinas		
	50098	PDV	Džiugintas Telinskis		Suvestinis inžinerinių tinklų planas
LT	AB "Litgrid"		2025/03-03-PP-SP.B-05		Laidos statusas
					0
					Lapas
					1