


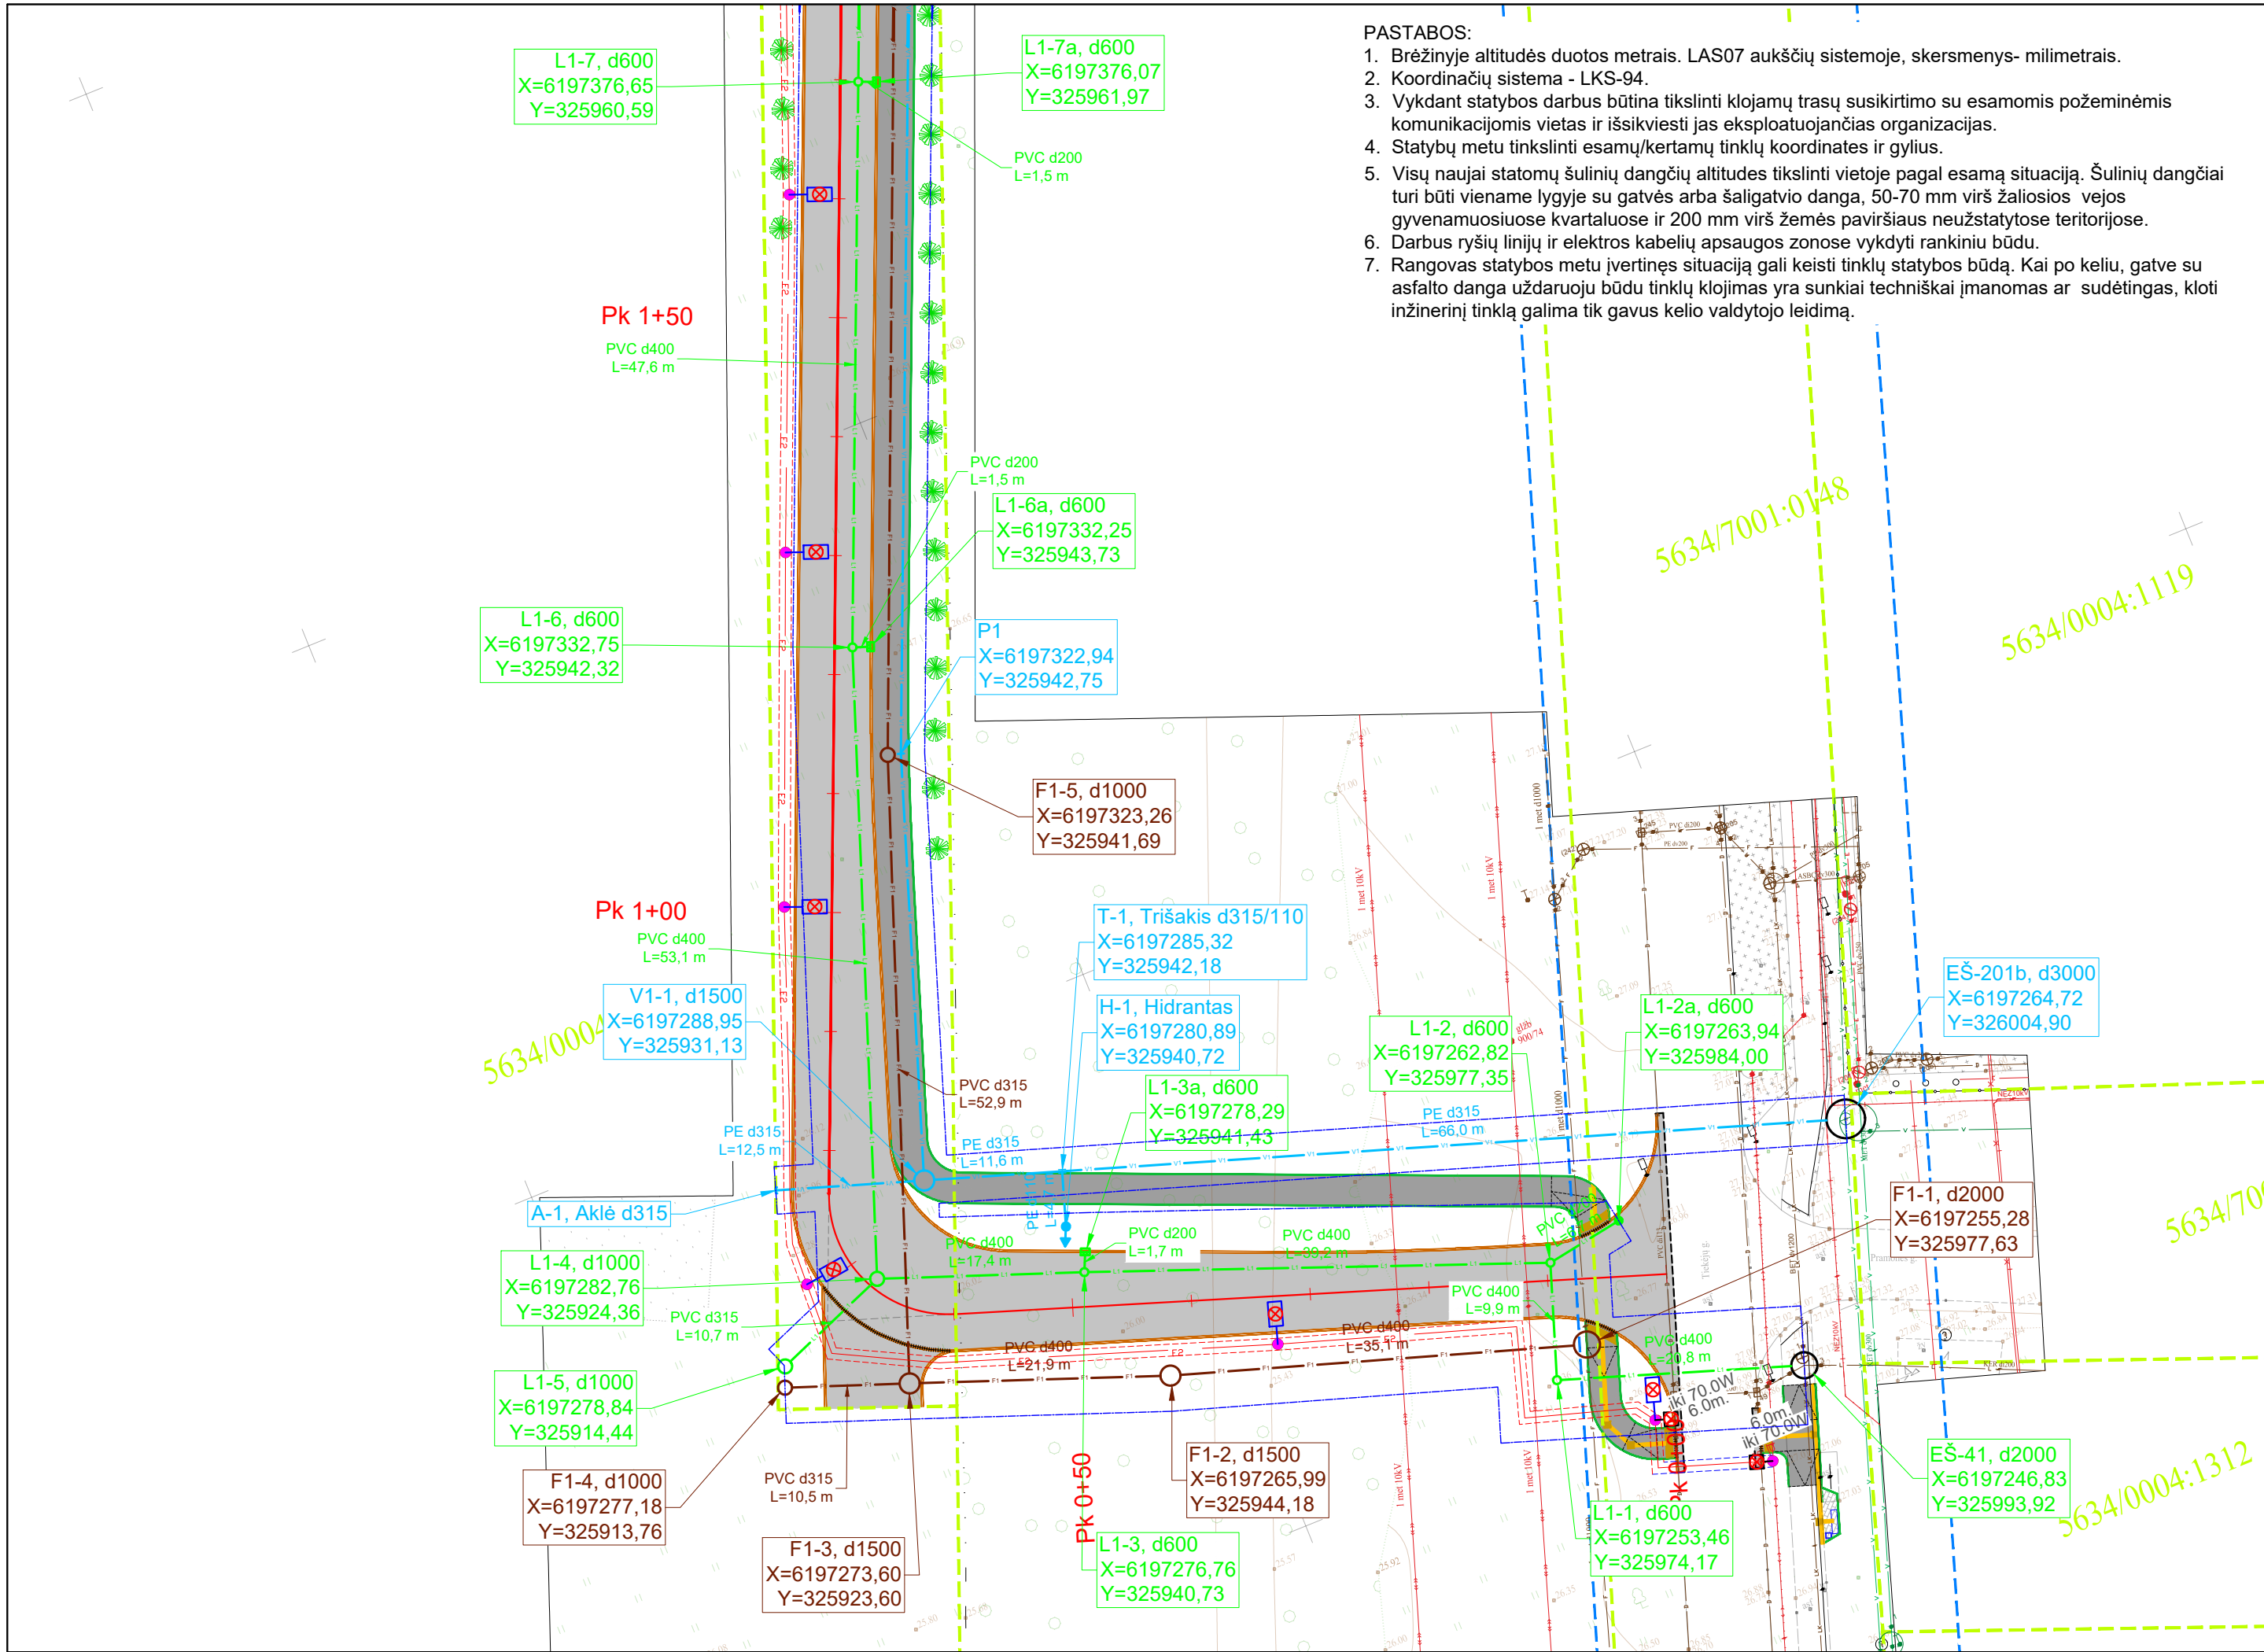

SUTARTINIAI ŽYMĖJIMAI

Sklypų ribos (kadastrinių matavimų)

Registruotų inžinerinių statinių ribos

Projektinė kelio ašis

Betoniniai gatvės bordiūrai
(1000x150x300 mm)

Betoniniai vejos bordiūrai
(1000x80x200 mm)

Nužeminti bordiūrai

Asfalto danga gatvėje

Asfalto danga nuovažose ir takuose

Betoninių trinkelų danga

Neregijų įspėjimo ir vedimo sistema iš
betoninių trinkelų (kaubūrėliai ir vedimo
juostelės)

Kelio ženklo skydai ant naujos
atramos arba ant apšvietimo atramos

Preliminari projektuojamo apšvietimo
atramos pastatymo vieta

Paviršinių nuotekų tinklas

Paviršinių nuotekų šulinys

Paviršinių nuotekų surinkimo grotelės
(bordiūrinės, kvadratinės, apvalios)

Buitinių nuotekų tinklai

Projektuojamas buitinių nuotekų šulinys

Vandentiekio tinklai

Projektuojamas vandentiekio šulinys

Šalinami medžiai

Šalinami kelio ženklai

Projektinė horizontalė (kas 0,5 m)

Projektinė horizontalė (kas 0,1 m)


Numatoma preliminarini medžių sodinimo
vieta


Takų / šaligatvių / nuovažų pakilimo
riba

Suoliukas ir šiukšliadėžė

SUTARTINIAI ŽYMĖJIMAI (VN)	
Žym.	Aprašas
	Proj. paviršinių nuotekų tinklai
	Proj. paviršinių nuotekų šulinys
	Proj. paviršinių nuotekų kampinės grotelės
	Proj. paviršinių nuotekų apvalios grotelės
	Proj. buitinių nuotekų tinklai
	Proj. buitinių nuotekų šulinys
	Proj. vandentiekio tinklai
	Proj. vandentiekio šulinys
	Proj. vandentiekio tinklo posūkis
	Proj. antžeminis hidrantas
	Proj. vandentiekio tinklo balnas/trišakis
	Tinklų apsaugos zonos riba

0	2025-10	STATYBOS LEIDIMUI		
LAIDA	DATA	LAIDOS STATUSAS. KEITIMŲ PRIEŽASTIS (JEI TAIKOMA)		
KVAL. PATV. DOK. NR.	PROJEKTAI CO			
STATINIO PROJEKTO PAVADINIMAS				
Susisiekimo komunikacijų (gatvės nuo Tiekėjų ir Pramonės g. sankryžos iki Pasieniečių g. 33P sklypo Kretingos mieste) ir inžinerinių tinklų (vandentiekio, buitinių ir paviršinių nuotekų šalinimo) statybos projektas				
STATINIO NUMERIS IR PAVADINIMAS				
02 - INŽINERINIAI TINKLAI				
30334	PV	R. KLIMOVIČ		
26766	PDV	T. BOTOVA		
	PR	I. ŠLUŠNYTĖ		
DOKUMENTO PAVADINIMAS		LAIDA		
VANDENTIEKIO IR NUOTEKŲ TINKLŲ PLANAS M 1:500		0		
It	STATYTOJAS IR (ARBA) UŽSAKOVAS KRETINGOS RAJONO SAVIVALDYBĖ	DOKUMENTO ŽYMUO 25045.01-01-PP-VN.B-01		
		LAPAS 1		
		LAPŲ 3		

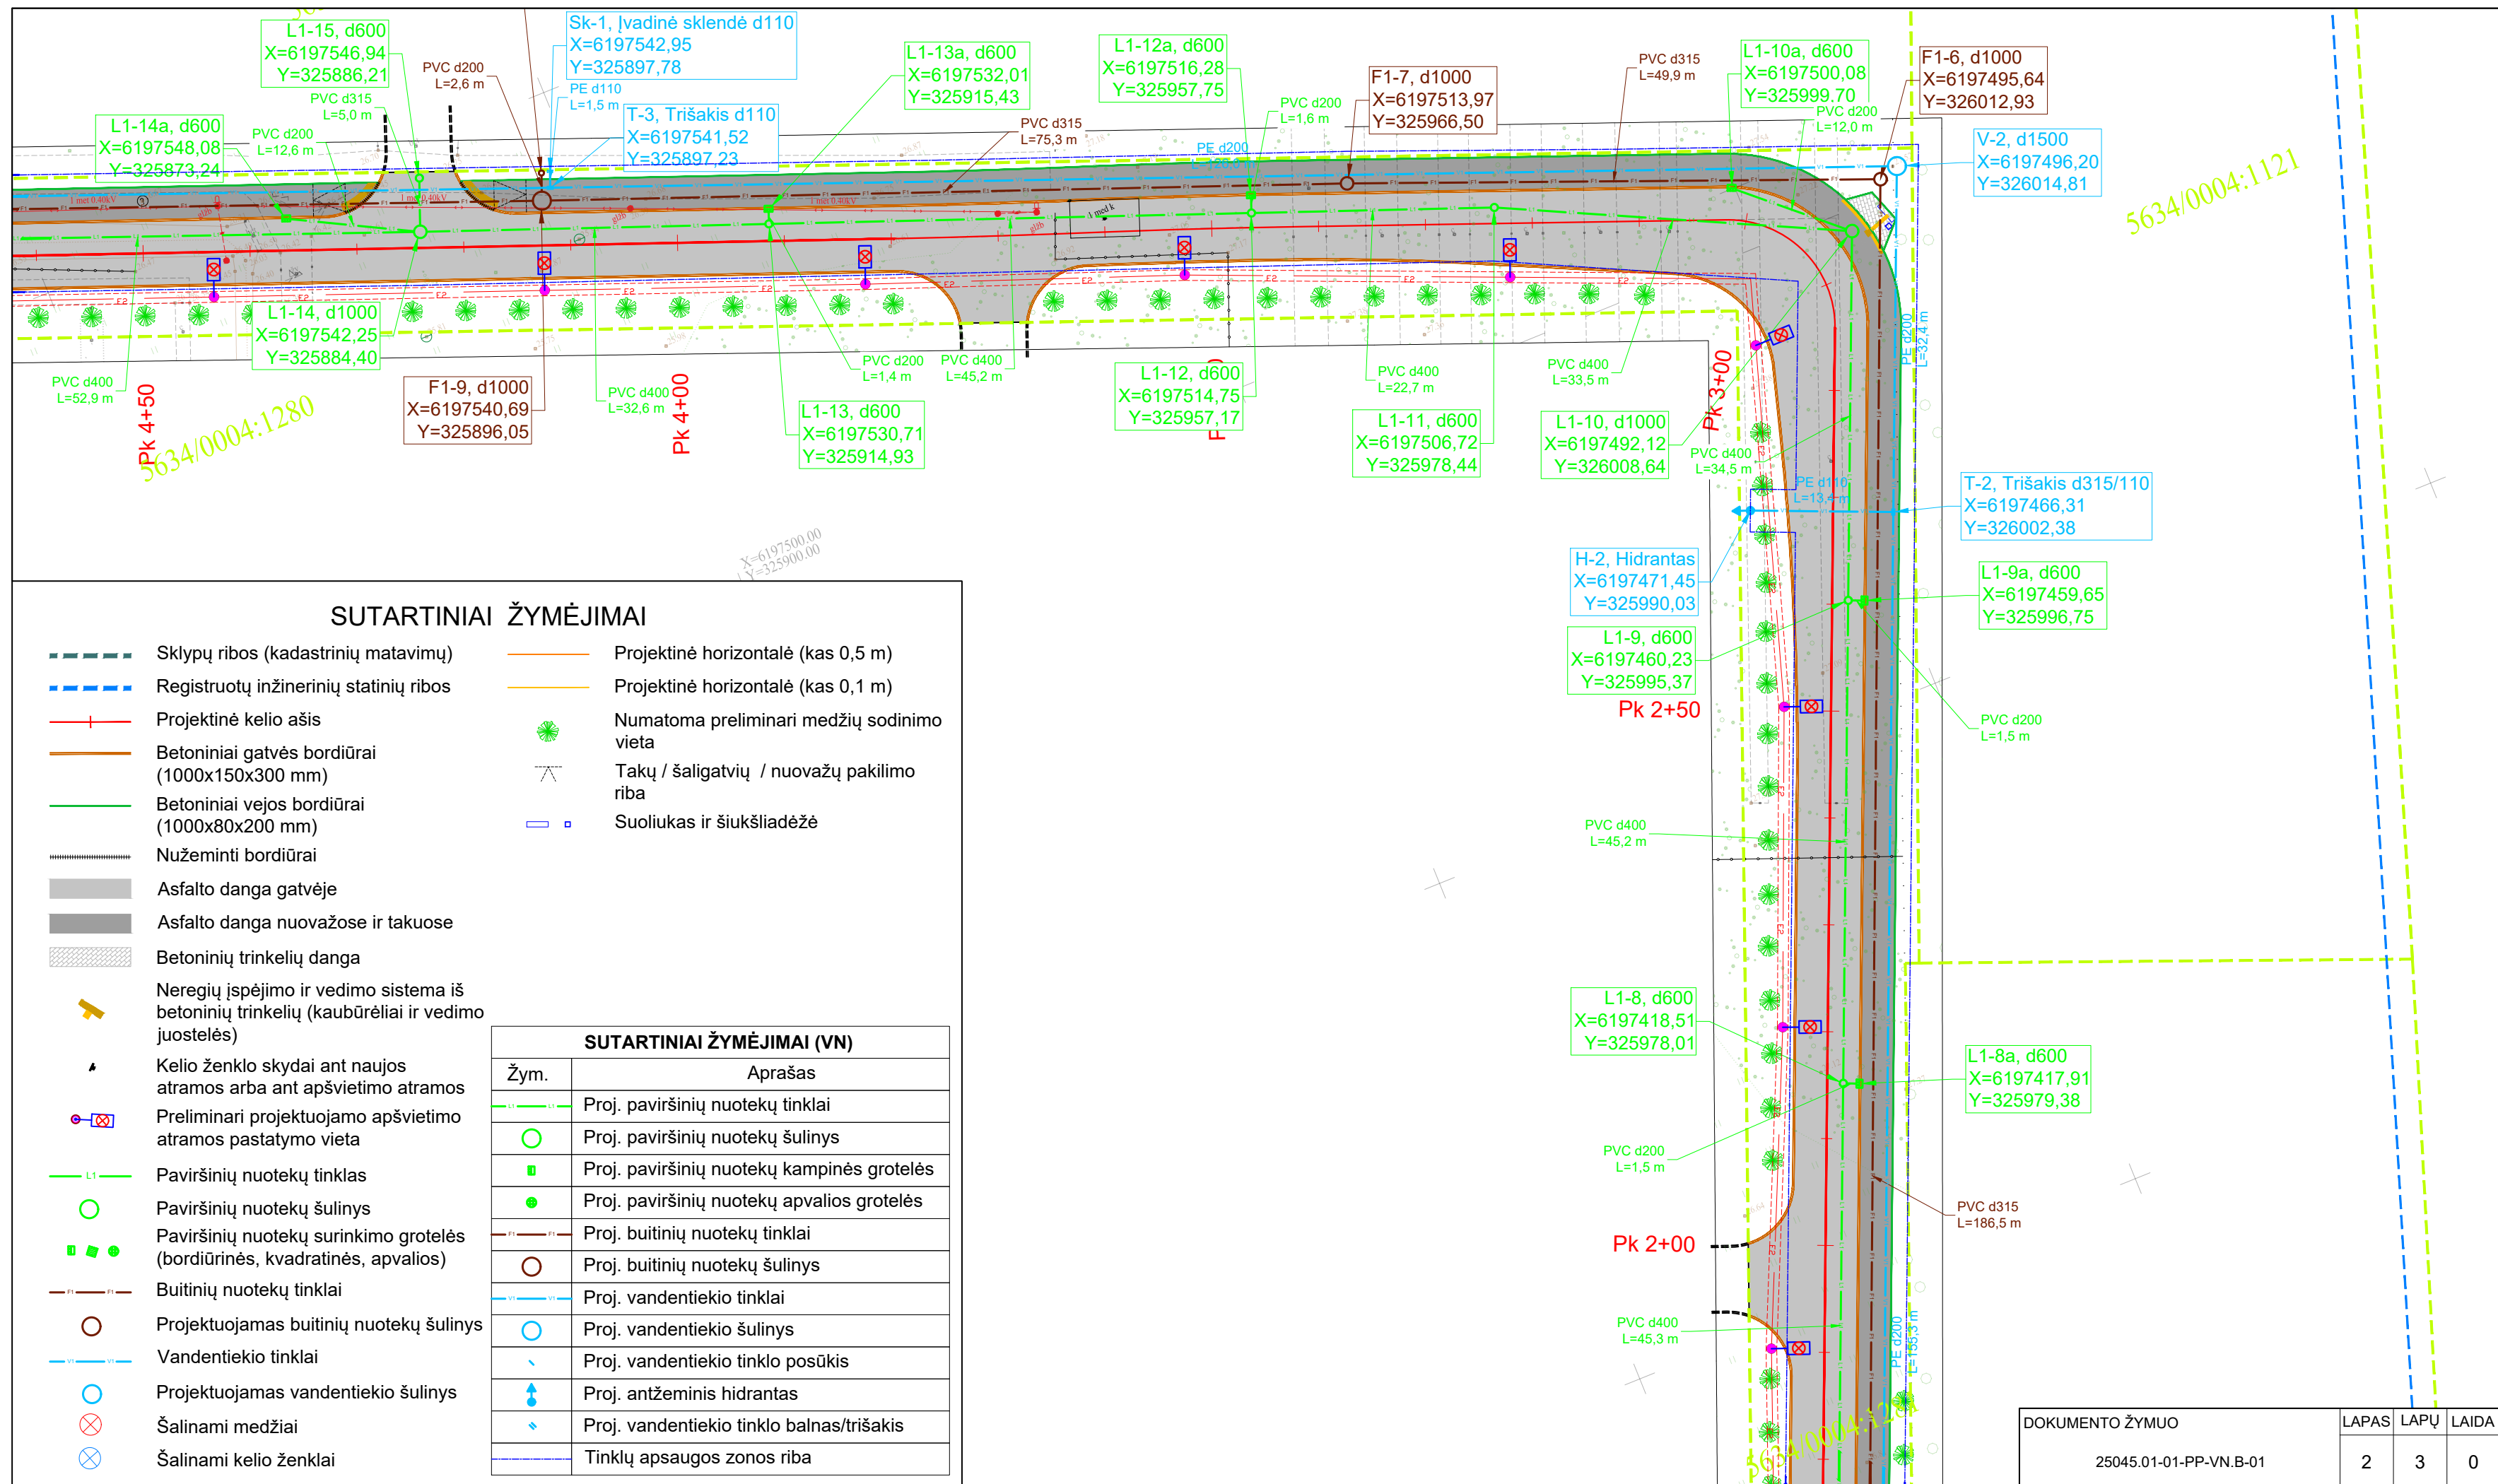

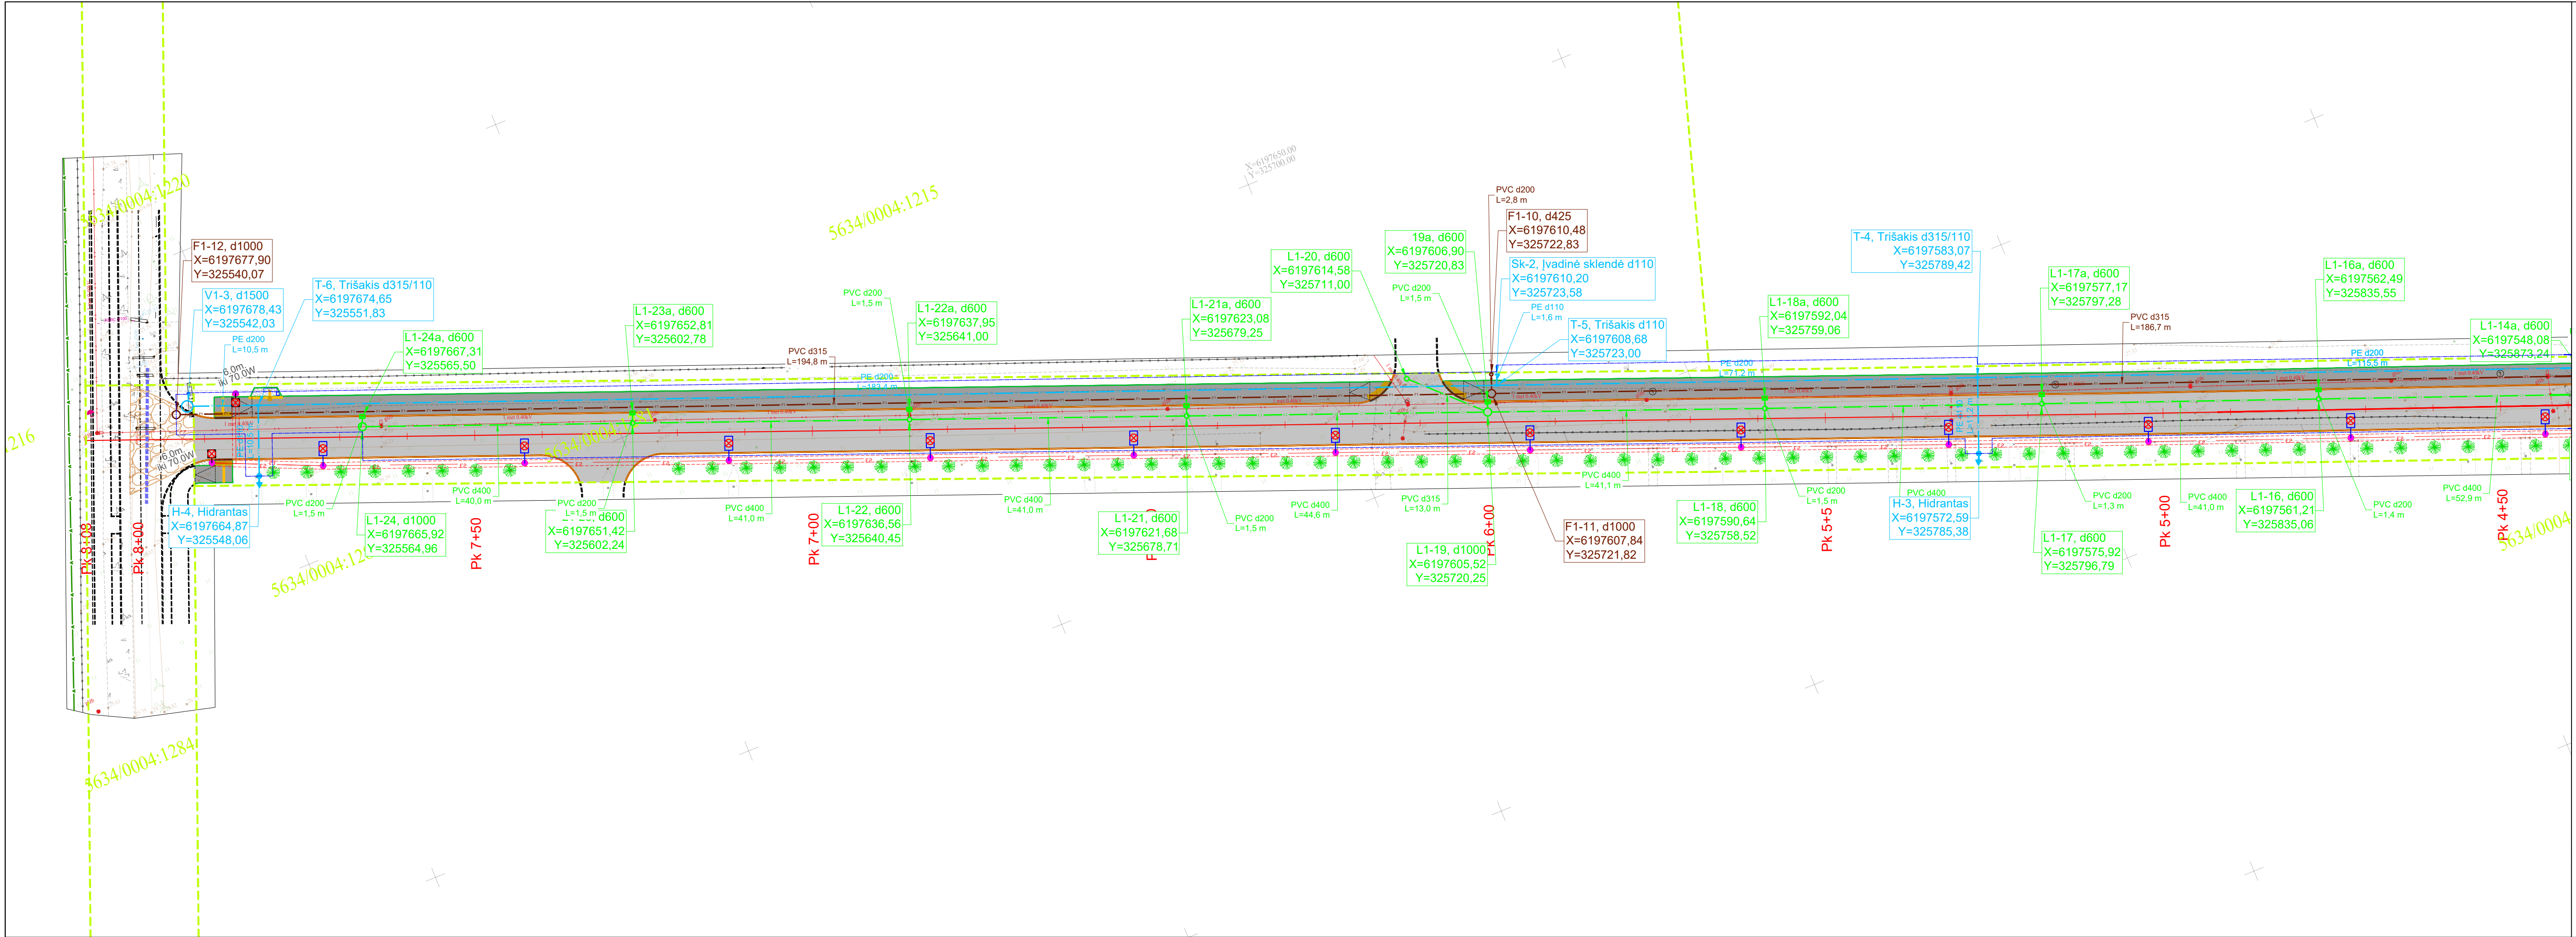

SUTARTINIAI ŽYMĖJIMAI

Sklypų ribos (kadastrinių matavimų)

Registruotų inžinerinių statinių ribos

Projektinė kelio ašis

Betoniniai gatvės bordiūrai
(1000x150x300 mm)

Betoniniai vejos bordiūrai
(1000x80x200 mm)

Nužeminti bordiūrai

Asfalto danga gatvėje

Asfalto danga nuovažose ir takuose

Betoninių trinkelų danga

Neregijų įspėjimo ir vedimo sistema iš
betoninių trinkelų (kaubūriai ir vedimo
juostelės)

Kelio ženklų skydai ant naujos
atramos arba ant apšvietimo atramos

Preliminari projektuojamo apšvietimo
atramos pastatymo vieta

Paviršinių nuotekų tinklas

Paviršinių nuotekų šulinys

Paviršinių nuotekų surinkimo grotelės
(bordiūrinės, kvadratinės, apvalios)

Buitinių nuotekų tinklai

Projektuojamas buitinių nuotekų šulinys

Vandentiekio tinklai

Projektuojamas vandentiekio šulinys

Šalinami medžiai

Šalinami kelio ženklai

Projektinė horizontalė (kas 0,5 m)

Projektinė horizontalė (kas 0,1 m)

Numatoma preliminarinė medžių sodinimo
vieta

Takų / šaligatvių / nuovažų pakilimo
riba

Suoliukas ir šiukšladiadė

SUTARTINIAI ŽYMĖJIMAI (VN)	
Žym.	Aprašas
	Proj. paviršinių nuotekų tinklai
	Proj. paviršinių nuotekų šulinys
	Proj. paviršinių nuotekų kampinės grotelės
	Proj. paviršinių nuotekų apvalios grotelės
	Proj. buitinių nuotekų tinklai
	Proj. buitinių nuotekų šulinys
	Proj. vandentiekio tinklai
	Proj. vandentiekio šulinys
	Proj. vandentiekio tinklo posūkis
	Proj. antžeminis hidrantas
	Proj. vandentiekio tinklo balnas/trišakis
	Tinklų apsaugos zonos riba

DOKUMENTO ŽYMUO

25045.01-01-PP-VN.B-01

LAPAS

3

LAPŲ

3

LAIDA

0