


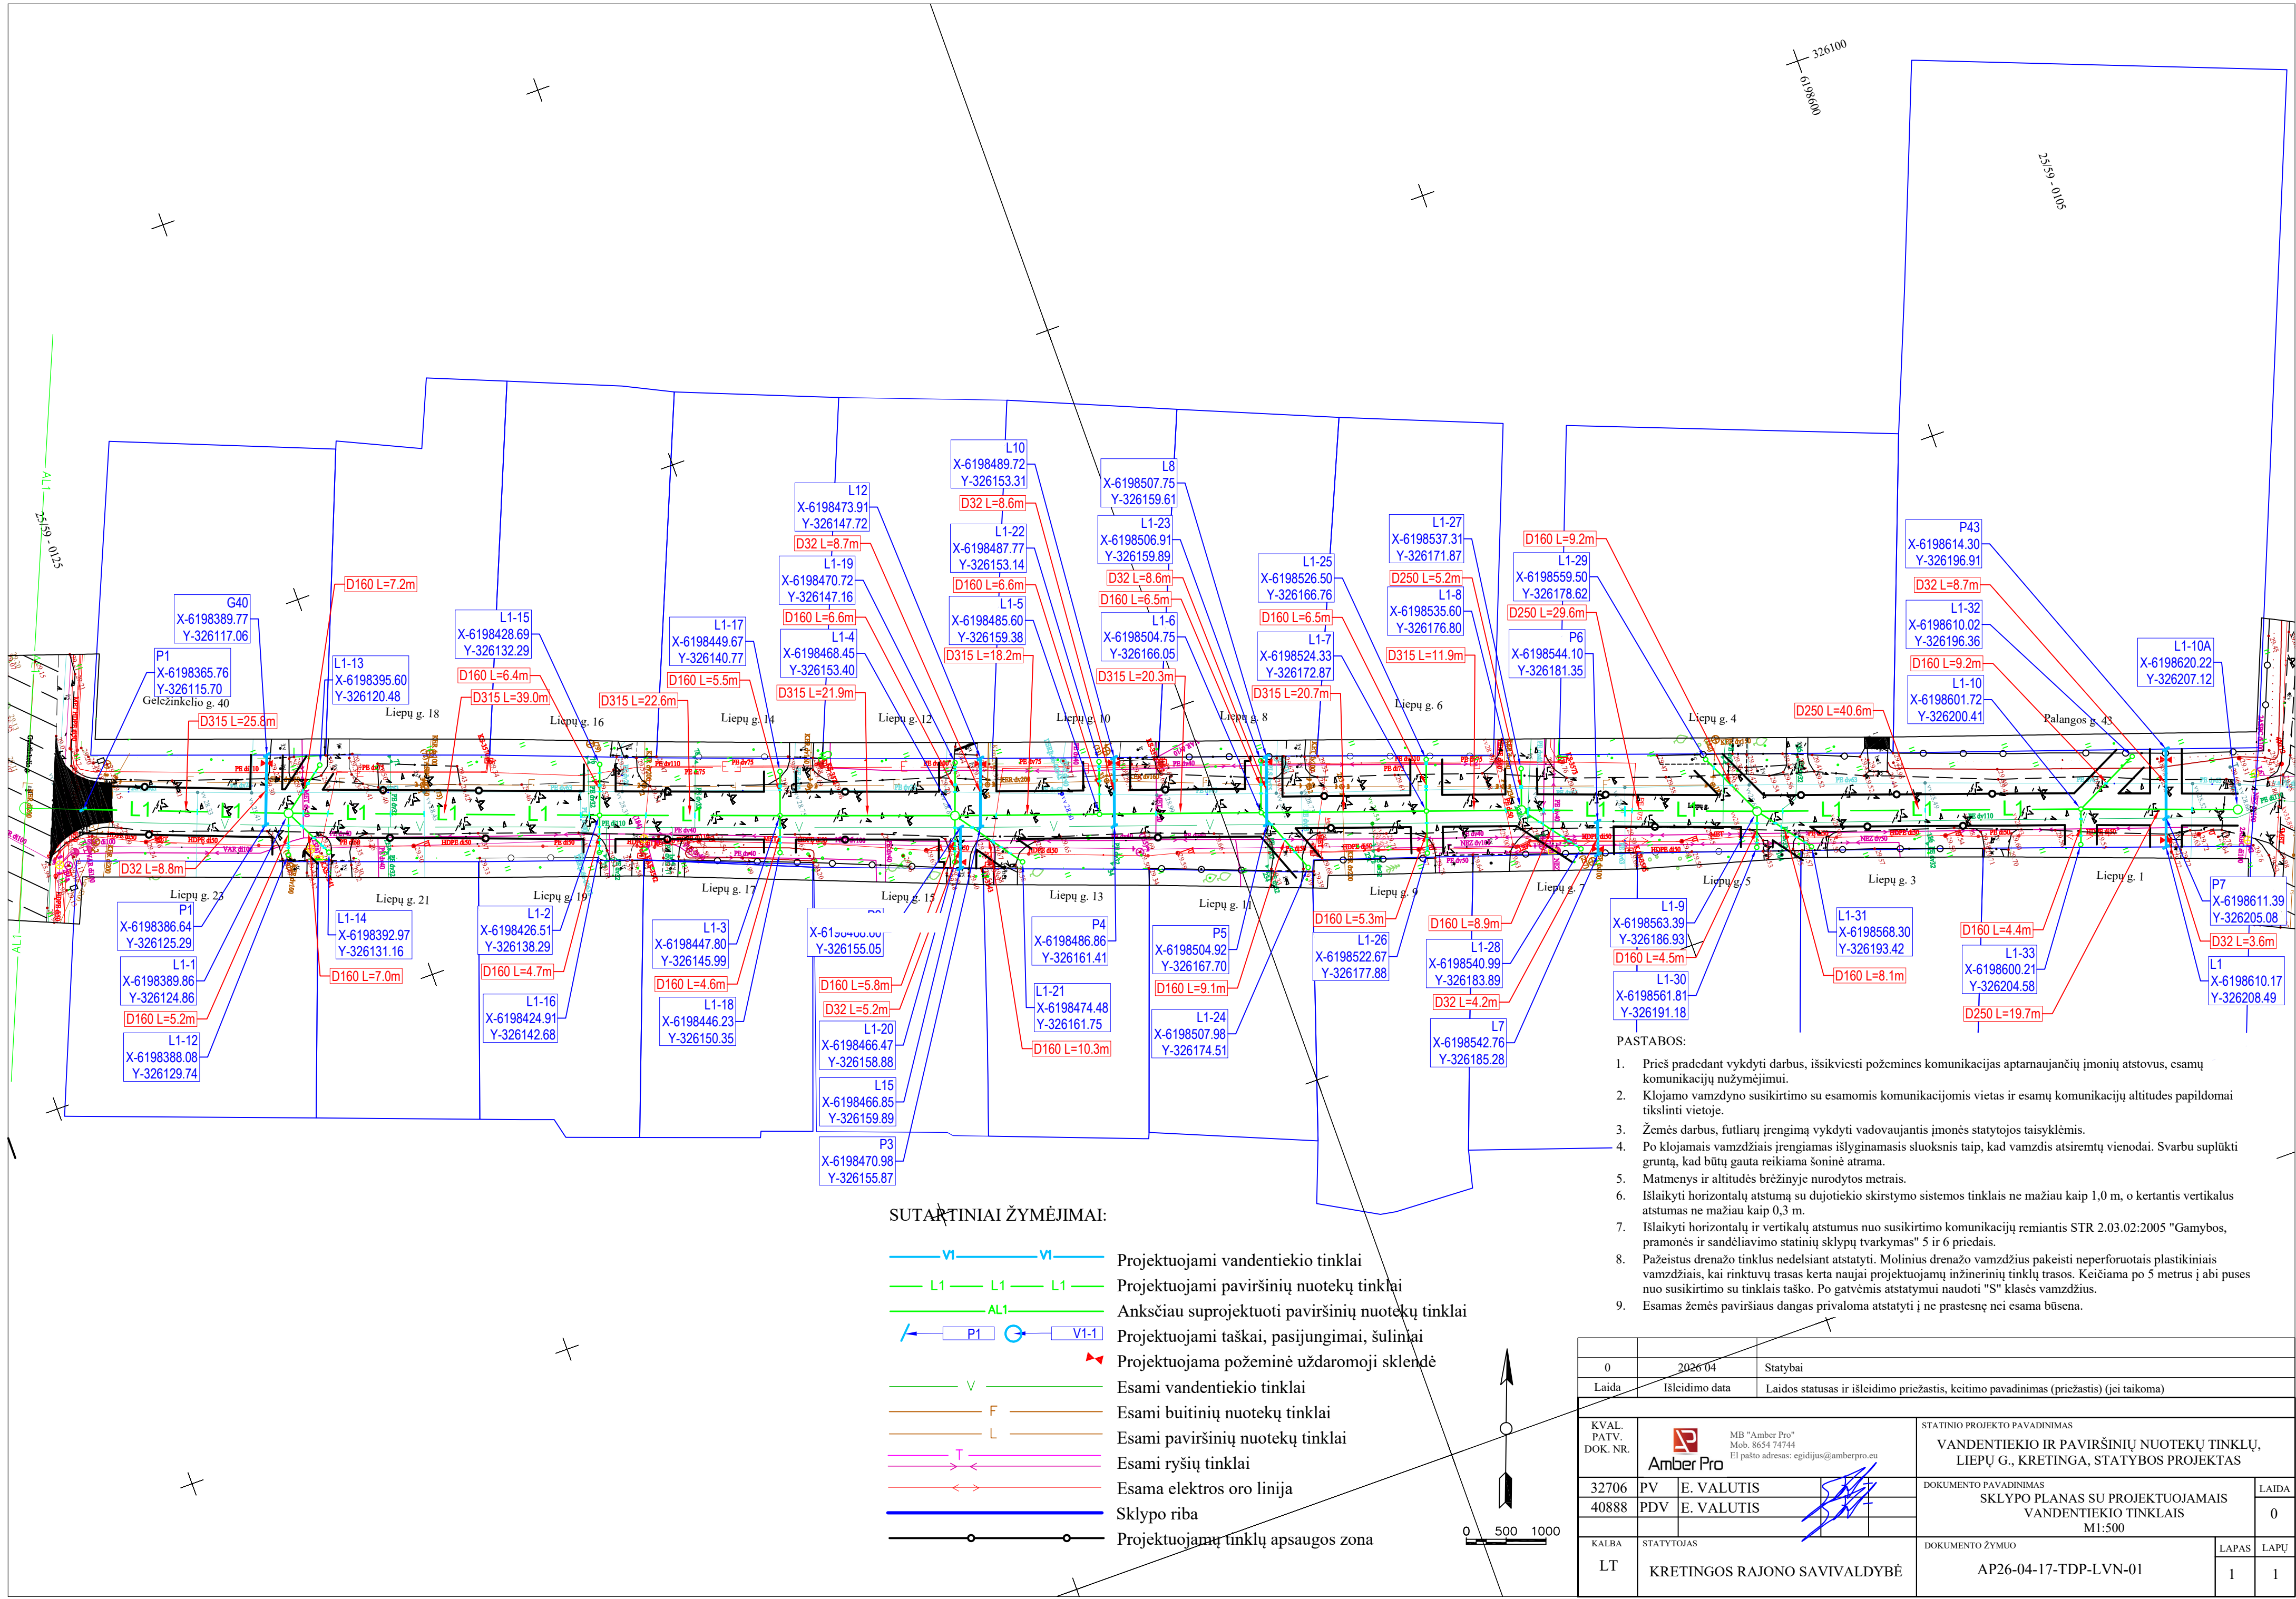

SUTARTINIAI ŽYMĖJIMAI:

- VI — VI — Projektuojami vandentiekio tinklai
- L1 — L1 — L1 — Projektuojami paviršinių nuotekų tinklai
- AL1 — Projektuojami anksčiau suprojektuoti paviršinių nuotekų tinklai
- P1 — V1-1 — Projektuojami taškai, pasijungimai, šuliniai
- Projektuojama požeminė uždaroji sklendė
- V — Esami vandentiekio tinklai
- F — Esami buitinių nuotekų tinklai
- L — Esami paviršinių nuotekų tinklai
- T — Esami ryšių tinklai
- Esama elektros oro linija
- Sklypo riba
- Projektuojamų tinklų apsaugos zona

PASTABOS:

- Prieš pradėdami vykdyti darbus, išsiviešinti požemines komunikacijas aptarnaujančių imonių atstovus, esamų komunikacijų nužymėjimui.
- Klojamo vamzdžio susikirtimo su esamomis komunikacijomis vietas ir esamų komunikacijų altitudes papildomai tikslinti vietoje.
- Žemės darbus, futliarų įrengimą vykdyti vadovaujantis įmonės statytojos taisyklėmis.
- Po klojamais vamzdžiais įrengiamas išlyginamasis sluoksnis taip, kad vamzdis atsiremtų vienodai. Svarbu suplūkti gruntą, kad būtų gauta reikiama šoninė atrama.
- Matmenys ir altitudės brėžinyje nurodytos metrais.
- Išlaikyti horizontalių atstumų su dujotiekio skirstymo sistemos tinklais ne mažiau kaip 1,0 m, o kertantis vertikalus atstumas ne mažiau kaip 0,3 m.
- Išlaikyti horizontalių ir vertikalių atstumus nuo susikirtimo komunikacijų remiantis STR 2.03.02:2005 "Gamybos, pramonės ir sandėliavimo statinių sklypų tvarkymas" 5 ir 6 priedais.
- Pažeistus drenazo tinklus nedelsiant atstatyti. Molinius drenazo vamzdžius pakeisti neperforuotais plastikiniais vamzdžiais, kai rinktuvų trasas kerta naujai projektuojamų inžinerinių tinklų trasos. Keičiama po 5 metrus į abi puses nuo susikirtimo su tinklais taško. Po gatvėmis atstatymui naudoti "S" klasės vamzdžius.
- Esamas žemės paviršiaus dangas privaloma atstatyti į ne prastesnę nei esama būseną.

0	2026-04	Statybai
Laida	Išleidimo data	Laidos statusas ir išleidimo priežastis, keitimo pavadinimas (priežastis) (jei taikoma)
KVAL. PATV. DOK. NR.	MB "Amber Pro" Mob. 8654 74744 El. pašto adresas: egidijus@amberpro.eu	STATINIO PROJEKTO PAVADINIMAS
32706	PV E. VALUTIS	VANDENTIEKIO IR PAVIRŠINIŲ NUOTEKŲ TINKLŲ, LIEPŲ G., KRETINGA, STATYBOS PROJEKTAS
40888	PDV E. VALUTIS	DOKUMENTO PAVADINIMAS
KALBA	STATYTOJAS	SKLYPO PLANAS SU PROJEKTUOJAMAIS VANDENTIEKIO TINKLAIS M1:500
LT	KRETINGOS RAJONO SAVIVALDYBĖ	DOKUMENTO ŽYMUO
		AP26-04-17-TDP-LVN-01
		LAPAS
		LAPŲ
		1 1