

Statytojas	KRETINGOS RAJONO SAVIVALDYBĖ
Projektuotojas	MB „SUSISIEKIMO KOMUNIKACIJŲ SPRENDIMAI“
Statinio projekto pavadinimas	KRETINGOS MIESTO F. JANUŠIO GATVĖS KAPITALINIO REMONTO, PAVIRŠINIŲ NUOTEKŲ TINKLŲ REKONSTRAVIMO TECHNINIS DARBO PROJEKTAS
Statybos vieta	KRETINGOS M., F. JANUŠIO G. KT8035
Statybos rūšis	SUSISIEKIMO KOMUNIKACIJOS – KAPITALINIS REMONTAS. INŽINERINIAI TINKLAI: REKONSTRUKCIJA, NAUJA STATYBA.
Statinio paskirtis	SUSISIEKIMO KOMUNIKACIJOS. INŽINERINIAI TINKLAI.
Statinio kategorija	NEYPATINGASIS STATINYS.
Statinio projekto Nr.	P2615
Statinio projekto etapas	PROJEKTINIAI PASIŪLYMAI
Statinio projekto dalis	SUSISIEKIMO, MIESTO GATVIŲ DALIS
Bylos žymuo	P2615-XX-PP.SMG

Pareigos	Vardas, pavardė	Atestato Nr.	Data	Parašas
Projekto vadovas	MINDAUGAS GAIGALAS	13931	2026	
Projekto dalies vadovas	MINDAUGAS GAIGALAS	23861	2026	

Vilnius, 2026 m.



PROJEKTO DOKUMENTŲ SUDĖTIES ŽINIARAŠTIS

0	2026	PROJEKTINIAMS PASIŪLYMAMS			
LAIDA	IŠLEIDIMO DATA	LAIDOS STATUSAS. KEITIMO PRIEŽASTIS (JEI TAIKOMA)			
KVAL. PATV. DOK. NR.	 susisieimo komunikacijų sprendimai			Statinio projekto pavadinimas Kretingos miesto F. Janušio gatvės kapitalinio remonto, paviršinių nuotekų tinklų rekonstravimo techninis darbo projektas	
13931	SPV	Mindaugas Gaigalas		Statinio numeris ir pavadinimas. Dokumentų pavadinimas	
23861	SPDV	Mindaugas Gaigalas		Projekto sudėties žiniaraštis	LAIDA
				0	
LT	Statytojas ir (arba) užsakovas			Dokumento žymuo	
	Kretingos rajono savivaldybė			P2615-XX-PP.SMG_PDSŽ	LAPAS LAPŲ
				1	2



PROJEKTO SUDĖTIES ŽINIARAŠTIS

Dokumento žymuo	Laida	Pavadinimas
P2615-XX-PP.BD	0	Bendroji dalis
P2615-XX-PP.SMG	0	Susisiekimo, miesto gatvių dalis
P2615-XX-PP.VN	0	Vandentiekio ir nuotekų šalinimo dalis


PROJEKTO TEKSTINIŲ DOKUMENTŲ SUDĖTIES ŽINIARAŠTIS

Dokumento žymuo	Lapų sk.	Laida	Pavadinimas
P2615-XX-PP.SMG_TIT	1	0	Titulinis lapas
P2615-XX-PP.SMG_PDSŽ	2	0	Projekto dokumentų sudėties žiniaraštis


PROJEKTO BRĖŽINIŲ DOKUMENTŲ SUDĖTIES ŽINIARAŠTIS

Dokumento žymuo	Lapų sk.	Laida	Pavadinimas	Pastabos
P26-15-XX-PP.SMG_BR-01	1	0	Dangų ardymo planas M 1:500	
P26-15-XX-PP.SMG_BR-02	1	0	Nužymėjimo planas M 1:500	
P26-15-XX-PP.SMG_BR-03	1	0	Aukščių planas M 1:500	
P26-15-XX-PP.SMG_BR-04	1	0	Inžinerinių tinklų suvestinis planas M 1:500	
P26-15-XX-PP.SMG_BR-05	1	0	Dangų ir eismo organizavimo planas M 1:500	
P26-15-XX-PP.SMG_BR-06	1	0	Išilginis profilis M 1:500	
P26-15-XX-PP.SMG_BR-07	1	0	Skersiniai profiliai M 1:50	

Dokumento žymuo	LAPAS	LAPŲ	LAIDA
P2615-XX-PP.SMG_PDSŽ	2	2	0

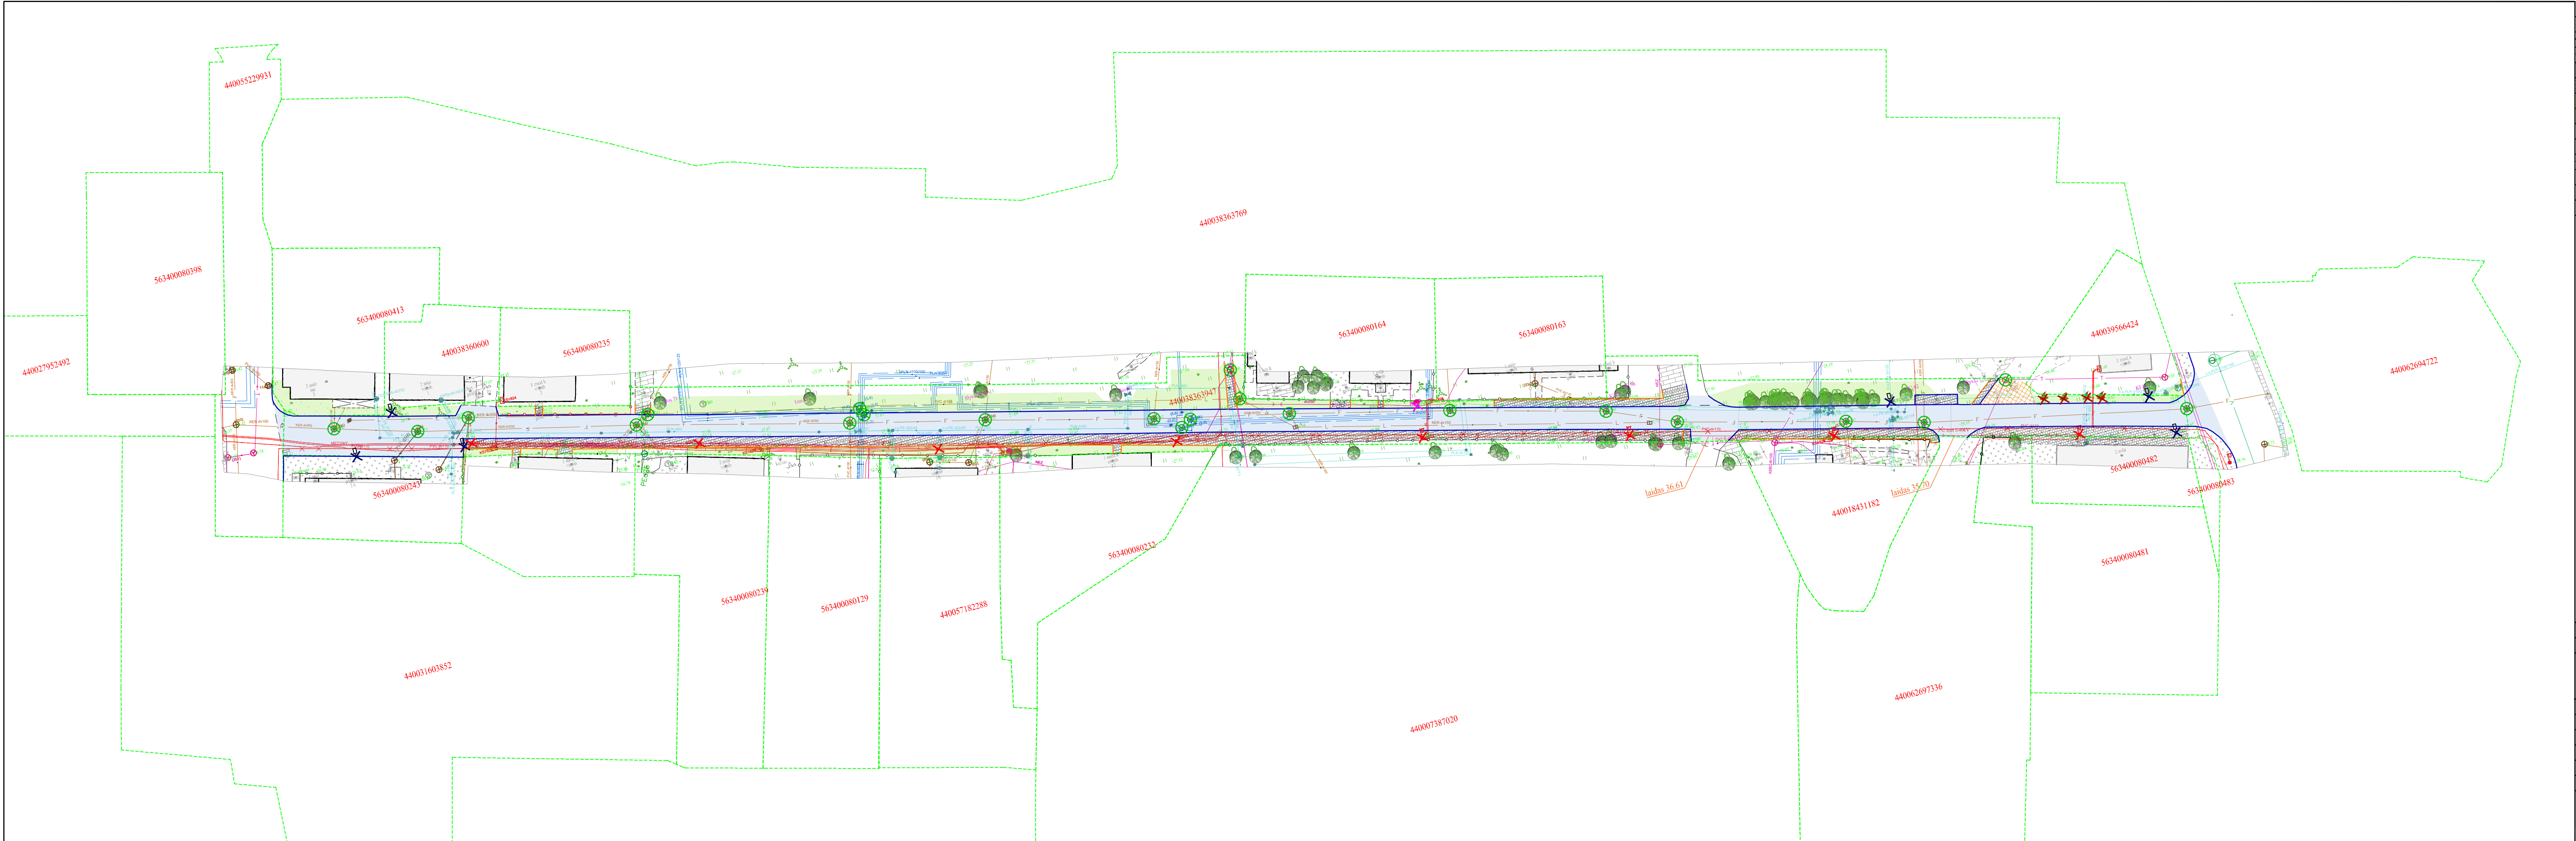


SUTARTINIAI ŽYMĖJIMAI									
	- Kadastriniai matavimai suformuoti sklypų ribos;								
	- Demontuojamas gatvės bordiūras;								
	- Demontuojamas vejos bordiūras;								
	- Frezuojama asfalto danga;								
	- Ardomos betoninės dangos;								
	- Nukasamas dirvožemis;								
	- Nukasama žvyro danga;								
	- Esamų šulinių dangčiai reguliuojami iki projektinės dangos aukščio;								
	- Demontuojami kelio ženklai;								
	- Demontuojama tvora;								
	- Demontuojamos apšvietimo atramos;								
	- Iškeliami rieduliai;								
	- Perkeliama inžinerinių tinklų stulpeliai;								

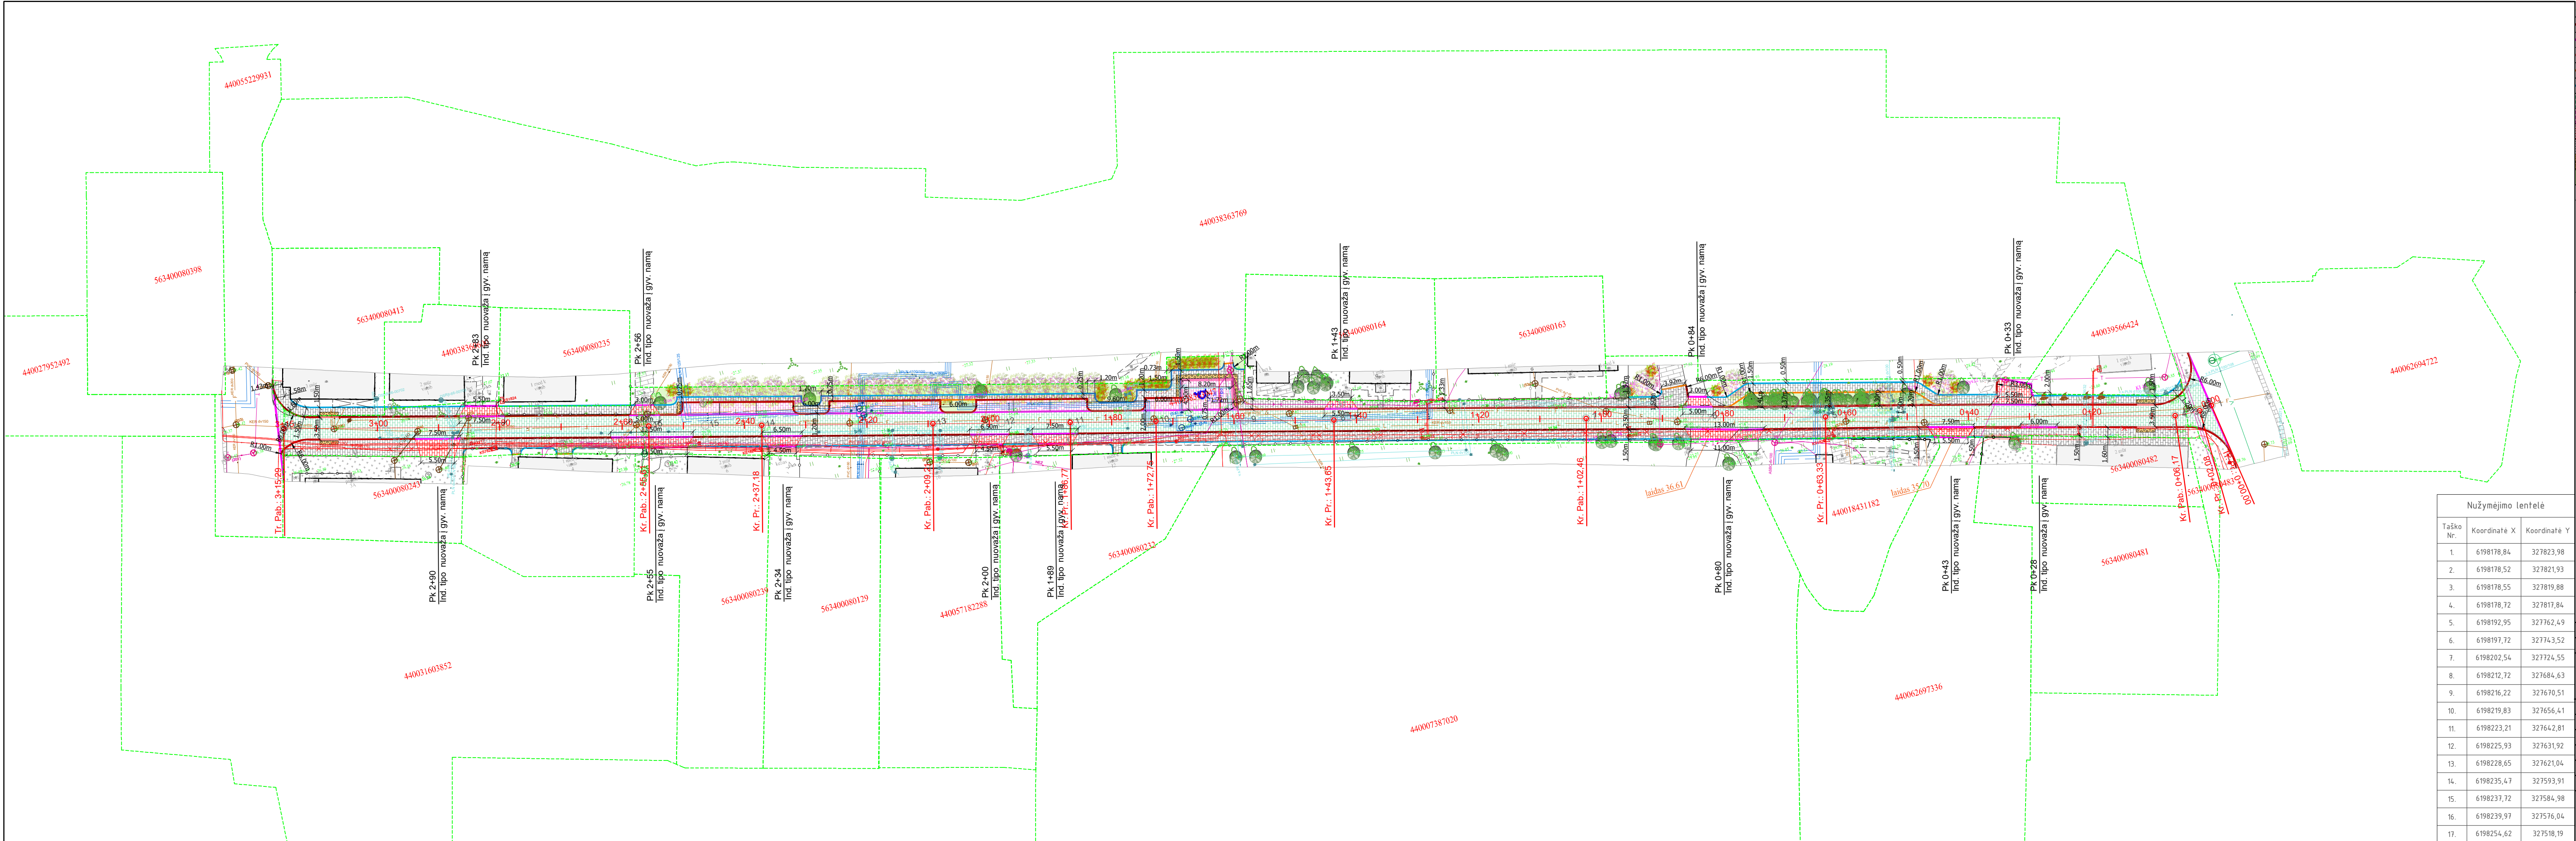

- Kadastriniai matavimai suformuotų sklypų ribos;
- Projektuojamas gatvės bordiūras 100.15.30 cm su 10 cm peraukštėjimu;
- Projektuojamas gatvės bordiūras 100.15.22 cm su 3 cm peraukštėjimu (įvažiavimo, užapvalintas);
- Projektuojamas gatvės bordiūras 100.15.22 cm be peraukštėjimo (ileistas);
- Projektuojamas vejos bordiūras 100.8.20 cm be peraukštėjimo;
- Projektuojamas vejos bordiūras 100.8.20 cm su 3 cm peraukštėjimu;
- Projektuojama gatvės dangos konstrukcija (DK 0.1) iš betoninių trinkelų 20.10.8 cm (bekantė);
- Projektuojamos automobilių stovėjimo vietos iš ažūrinių trinkelų dangos;
- Projektuojamos nuvažos ir suvedimai iš betoninių trinkelų 20.10.8 cm dangos;
- Projektuojami pėsčiųjų takai ir šaligatviai iš mažo formato laidaus betono trinkelų dangos;
- Projektuojami žmonių su negalia įspėjamieji paviršiai iš betoninių trinkelų 20.10.8 cm;
- Projektuojamas derlingo dirvožemio h=0,10 m užpylimas ir užsėjimas veja;
- 1 - Nužymėjimo taškas;


Nužymėjimo lentelė		
Taško Nr.	Koordinatė X	Koordinatė Y
1.	6198178,84	327823,98
2.	6198178,52	327821,93
3.	6198178,55	327819,88
4.	6198178,72	327817,84
5.	6198192,95	327762,49
6.	6198197,72	327743,52
7.	6198202,54	327724,55
8.	6198212,72	327684,63
9.	6198216,22	327670,51
10.	6198219,83	327656,41
11.	6198223,21	327642,81
12.	6198225,93	327631,92
13.	6198228,65	327621,04
14.	6198235,47	327593,91
15.	6198237,72	327584,98
16.	6198239,97	327576,04
17.	6198254,62	327518,19

0	2026	PROJEKINIAMS PASIŪLYMAMS					
Laida	Data	Laidos statusas keitimo priežastis (jei taikoma)					
Kval. patv. dok. Nr.		KOMPLEKSAS/PROJEKTO PAVADINIMAS					
		Kretingos miesto F. Janušio gatvės kapitalinio remonto, paviršinių nuotekų tinklų rekonstravimo techninis darbo projektas					
		PROJEKTO DALIS					
		Projektiniai pasiūlymai Susisiekimo, miesto gatvių dalis					
		DOKUMENTO PAVADINIMAS					
13931	SPV	M. Gaigalas					Laida
23861	SPDV	M. Gaigalas					0
	INŽ.	Ž. Dijokas					
LT	STATYTOJAS IR (ARBA) UŽSAKOVAS				DOKUMENTO ŽYMUO		
	Kretingos rajono savivaldybė (Kretingos rajono savivaldybės administracija)				P2615-XX-PP.SMG-BR-02		
					Lapas	Lapy	
					1	1	

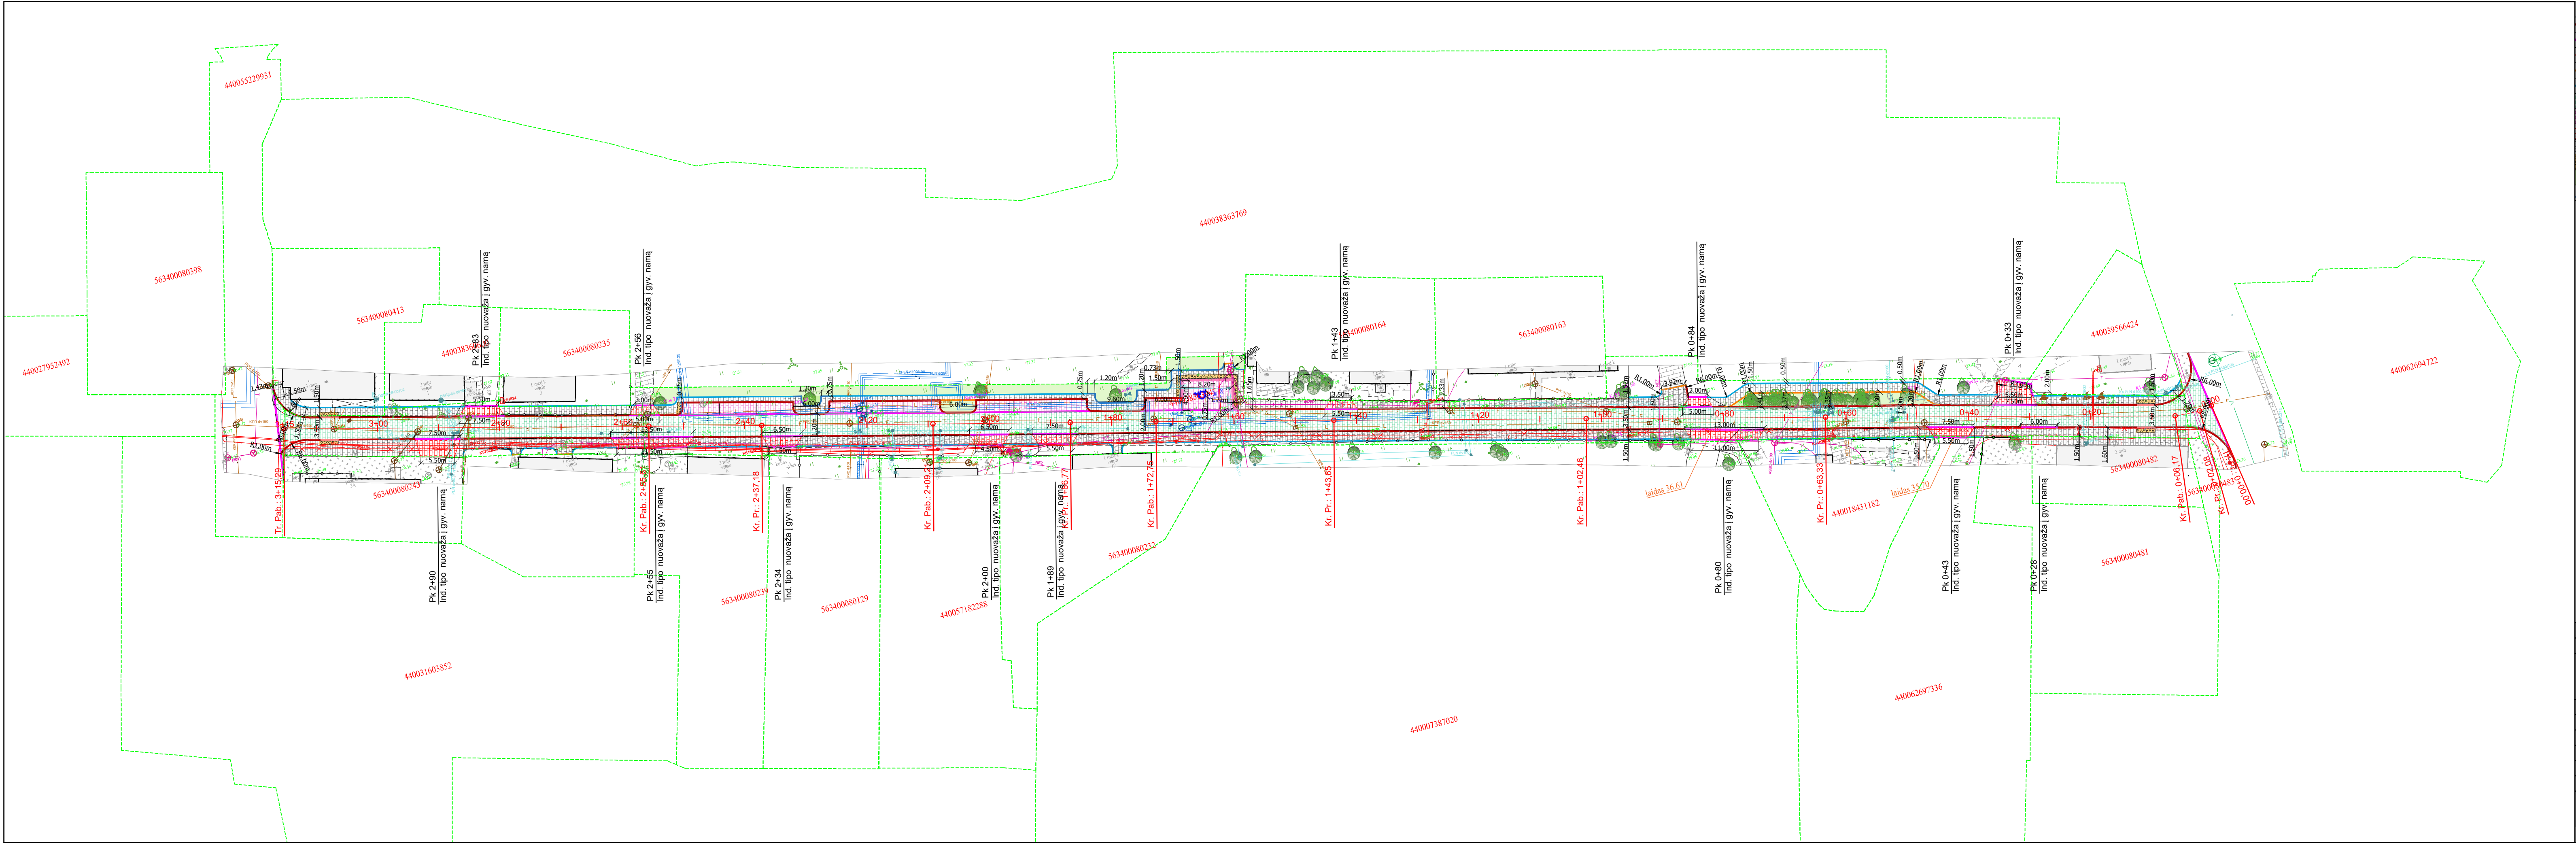


- Kadastriniai matavimais suformuotų sklypų ribos;
- Projektuojamas gatvės bordiūras 100.15.30 cm su 10 cm peraukštėjimu;
- Projektuojamas gatvės bordiūras 100.15.22 cm su 3 cm peraukštėjimu (įvažiavimo, užapvalintas);
- Projektuojamas gatvės bordiūras 100.15.22 cm be peraukštėjimo (ileistas);
- Projektuojamas vejos bordiūras 100.8.20 cm be peraukštėjimo;
- Projektuojamas vejos bordiūras 100.8.20 cm su 3 cm peraukštėjimu;
- Projektuojama gatvės dangos konstrukcija (DK 0.1) iš betoninių trinkelų 20.10.8 cm (bekantė);
- Projektuojamos automobilių stovėjimo vietos iš azūrinių trinkelų dangos;
- Projektuojamos nuvažos ir suvedimai iš betoninių trinkelų 20.10.8 cm dangos;
- Projektuojami pėsčiųjų takai ir šaligatviai iš mažo formato laidaus betono trinkelų dangos;
- Projektuojami žmonių su negalia įspėjamieji paviršiai iš betoninių trinkelų 20.10.8 cm;
- Projektuojamas derlingo dirvožemio h=0,10 m užpylimas ir užsėjimas veja;
- Projektuojamos dangos aukštis;

0	2026	PROJEKINIAMS PASIŪLYMAMS	
Laida	Data	Laidos statusas keitimo priežastis (jei taikoma)	
Kval. patv. dok. Nr.			KOMPLEKSAS/PROJEKTO PAVADINIMAS
13931	SPV	M. Gaigalas	Kretingos miesto F. Janušio gatvės kapitalinio remonto, paviršinių nuotekų tinklų rekonstravimo techninis darbo projektas
23861	SPDV	M. Gaigalas	
	INŽ.	Ž. Dijokas	
PROJEKTO DALIS			Projektiniai pasiūlymai Susisiekimo, miesto gatvių dalis
DOKUMENTO PAVADINIMAS			Aukščių planas M 1:500
STATYTOJAS IR (ARBA) UŽSAKOVAS			Laida
LT Kretingos rajono savivaldybė (Kretingos rajono savivaldybės administracija)			0
DOKUMENTO ŽYMUO			Lapas
P2615-XX-PP.SMG-BR-03			Lapų
			1
			1

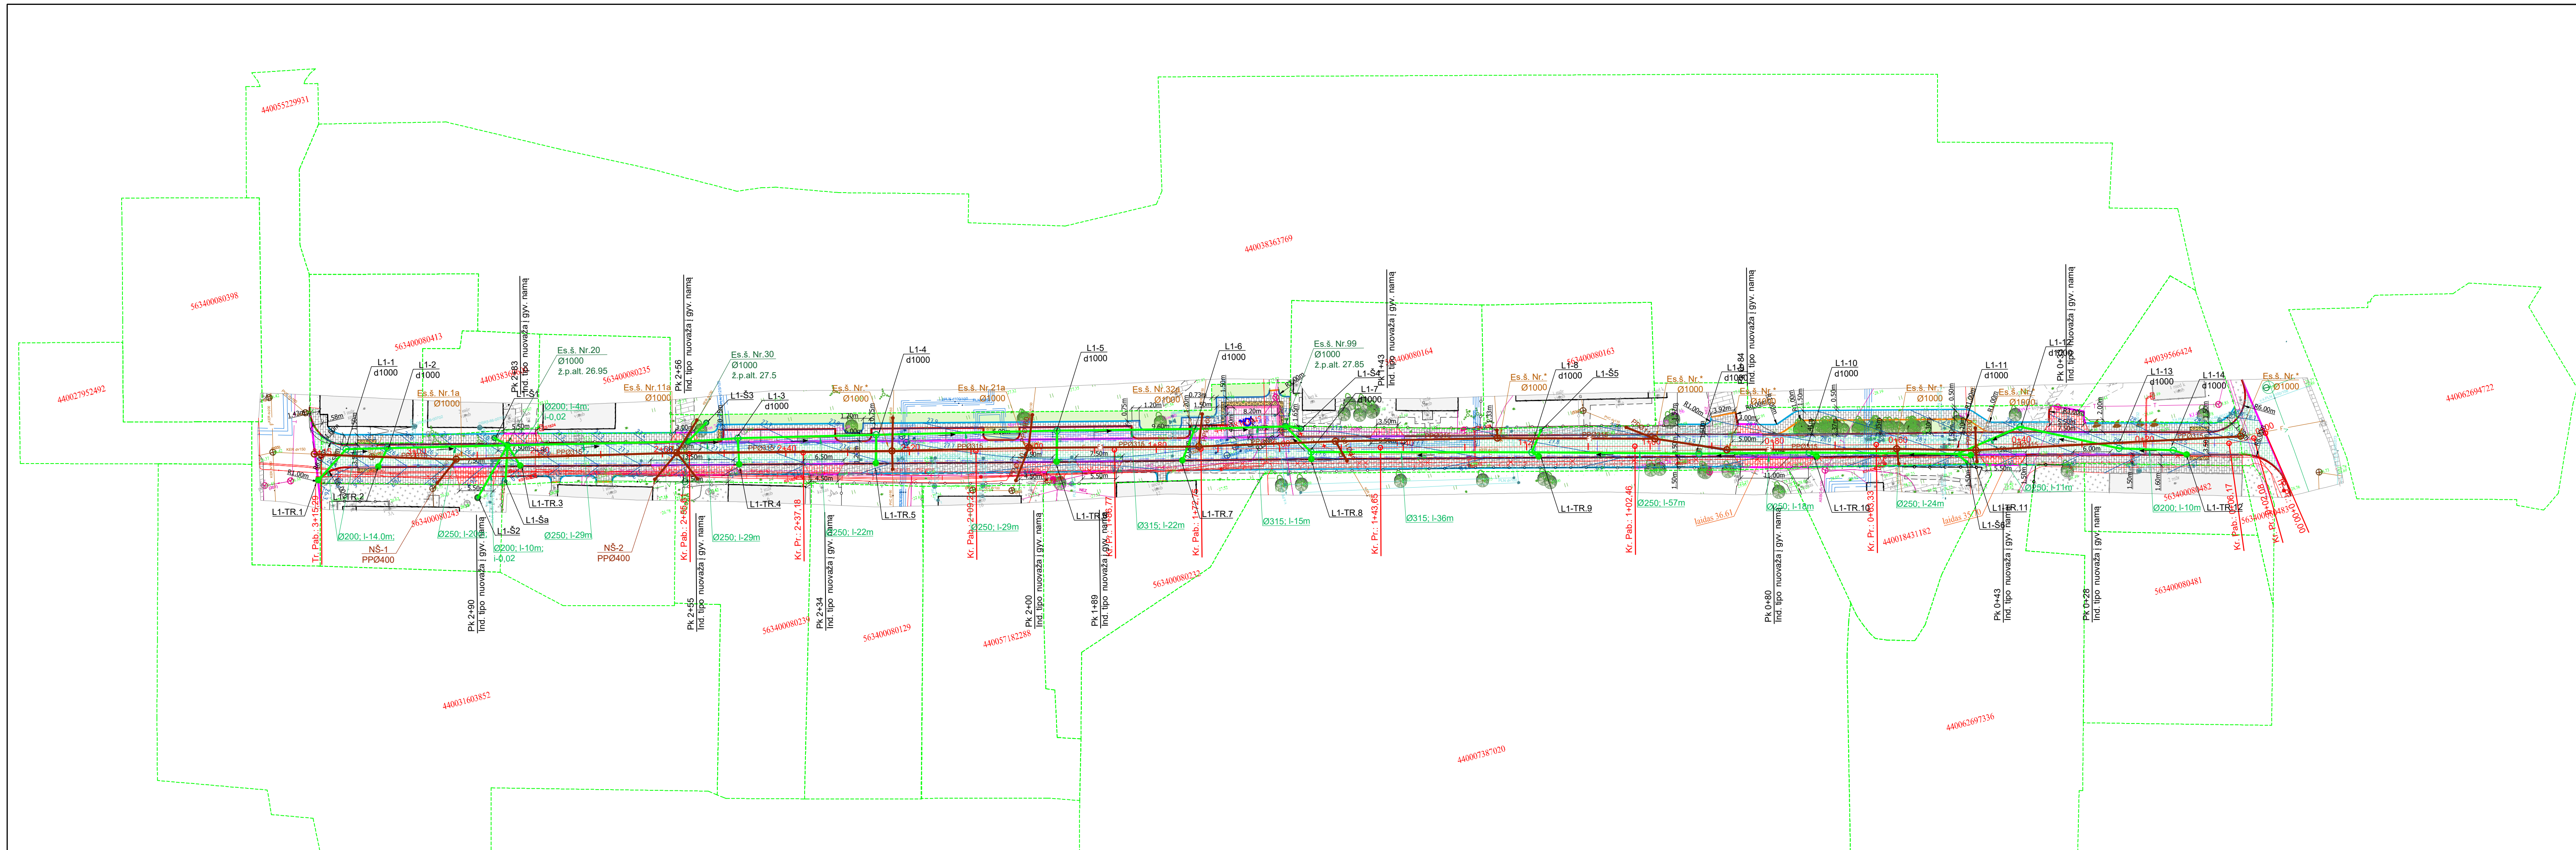

- | | |
|--|--|
| | - Kadastriniai matavimai suformuotų sklypų ribos; |
| | - Projektuojamas gatvės bordiūras 100.15.30 cm su 10 cm peraukštėjimu; |
| | - Projektuojamas gatvės bordiūras 100.15.22 cm su 3 cm peraukštėjimu (įvažiavimo, užpalvintas); |
| | - Projektuojamas gatvės bordiūras 100.15.22 cm be peraukštėjimo (ileistas); |
| | - Projektuojamas vejos bordiūras 100.8.20 cm be peraukštėjimo; |
| | - Projektuojamas vejos bordiūras 100.8.20 cm su 3 cm peraukštėjimu; |
| | - Projektuojama gatvės dangos konstrukcija (DK 0.1) iš betoninių trinkelių 20.10.8 cm (bekantė); |
| | - Projektuojamos automobilių stovėjimo vietos iš ažūrinų trinkelų dangos; |
| | - Projektuojamos nuvažos ir suvedimai iš betoninių trinkelų 20.10.8 cm dangos; |
| | - Projektuojami pėsčiųjų takai ir šaligatviai iš mažo formato laidas betono trinkelų dangos; |
| | - Projektuojami žmonių su negalia įspėjamieji paviršiai iš betoninių trinkelų 20.10.8 cm; |
| | - Projektuojamas derlingo dirvožemio h=0,10 m užpylimas ir užsėjimas veja; |
| | - Projektuojamos dangos aukštis; |
| | - Vandens tekėjimo kryptis projektyniu paviršiumi; |
| | - Projektuojamas pokonstrukcinis drenažas; |
| | - Projektuojamas (rekonstruojamas) lietaus nuotekų vamzdis; |
| | - Projektuojamas lietaus nuotekų šulinys; |
| | - Projektuojamas lietaus nuotekų surinkimo šulinėlis -trapas; |
| | - Esamas lietaus nuotekų šulinys; |
| | - Projektuojamas lietaus šulinėlis PPØ400; |
| | - Projektuojami buitinių nuotekų tinklai; |
| | - Projektuojamas buitinių nuotekų šulinys |
| | - Tinklų apsaugos zona |
| | - Demontuojami esami vandentiekio, lietaus ir buitinių nuotekų tinklai |

0	2026	PROJEKTINIAMS PASIŪLYMAMS			
Laida	Data	Laidos statusas keitimo priežastis (jei taikoma)			
Kval. patv. dok. Nr.			KOMPLEKŠAS/PROJEKTO PAVADINIMAS Kretingos miesto F. Janušio gatvės kapitalinio remonto, paviršių nuotekų tinklų rekonstravimo techninis darbo projektas		
13931	SPV	M. Gaigalas	PROJEKTO DALIS Projektiniai pasiūlymai Susisiekimo, miesto gatvių dalis		
23861	SPDV	M. Gaigalas			
	INŽ.	Ž. Dijokas			
			DOKUMENTO PAVADINIMAS		Laida
			Suvestinis, inžinerinių tinklų planas M 1:500		0
LT	STATYTOJAS IR (ARBA) UŽSAKOVAS		DOKUMENTO ŽYMUO		
	Kretingos rajono savivaldybė (Kretingos rajono savivaldybės administracija)		P2615-XX-PP.SMG-BR-04		
			Lapas	Lapy	
			1	1	

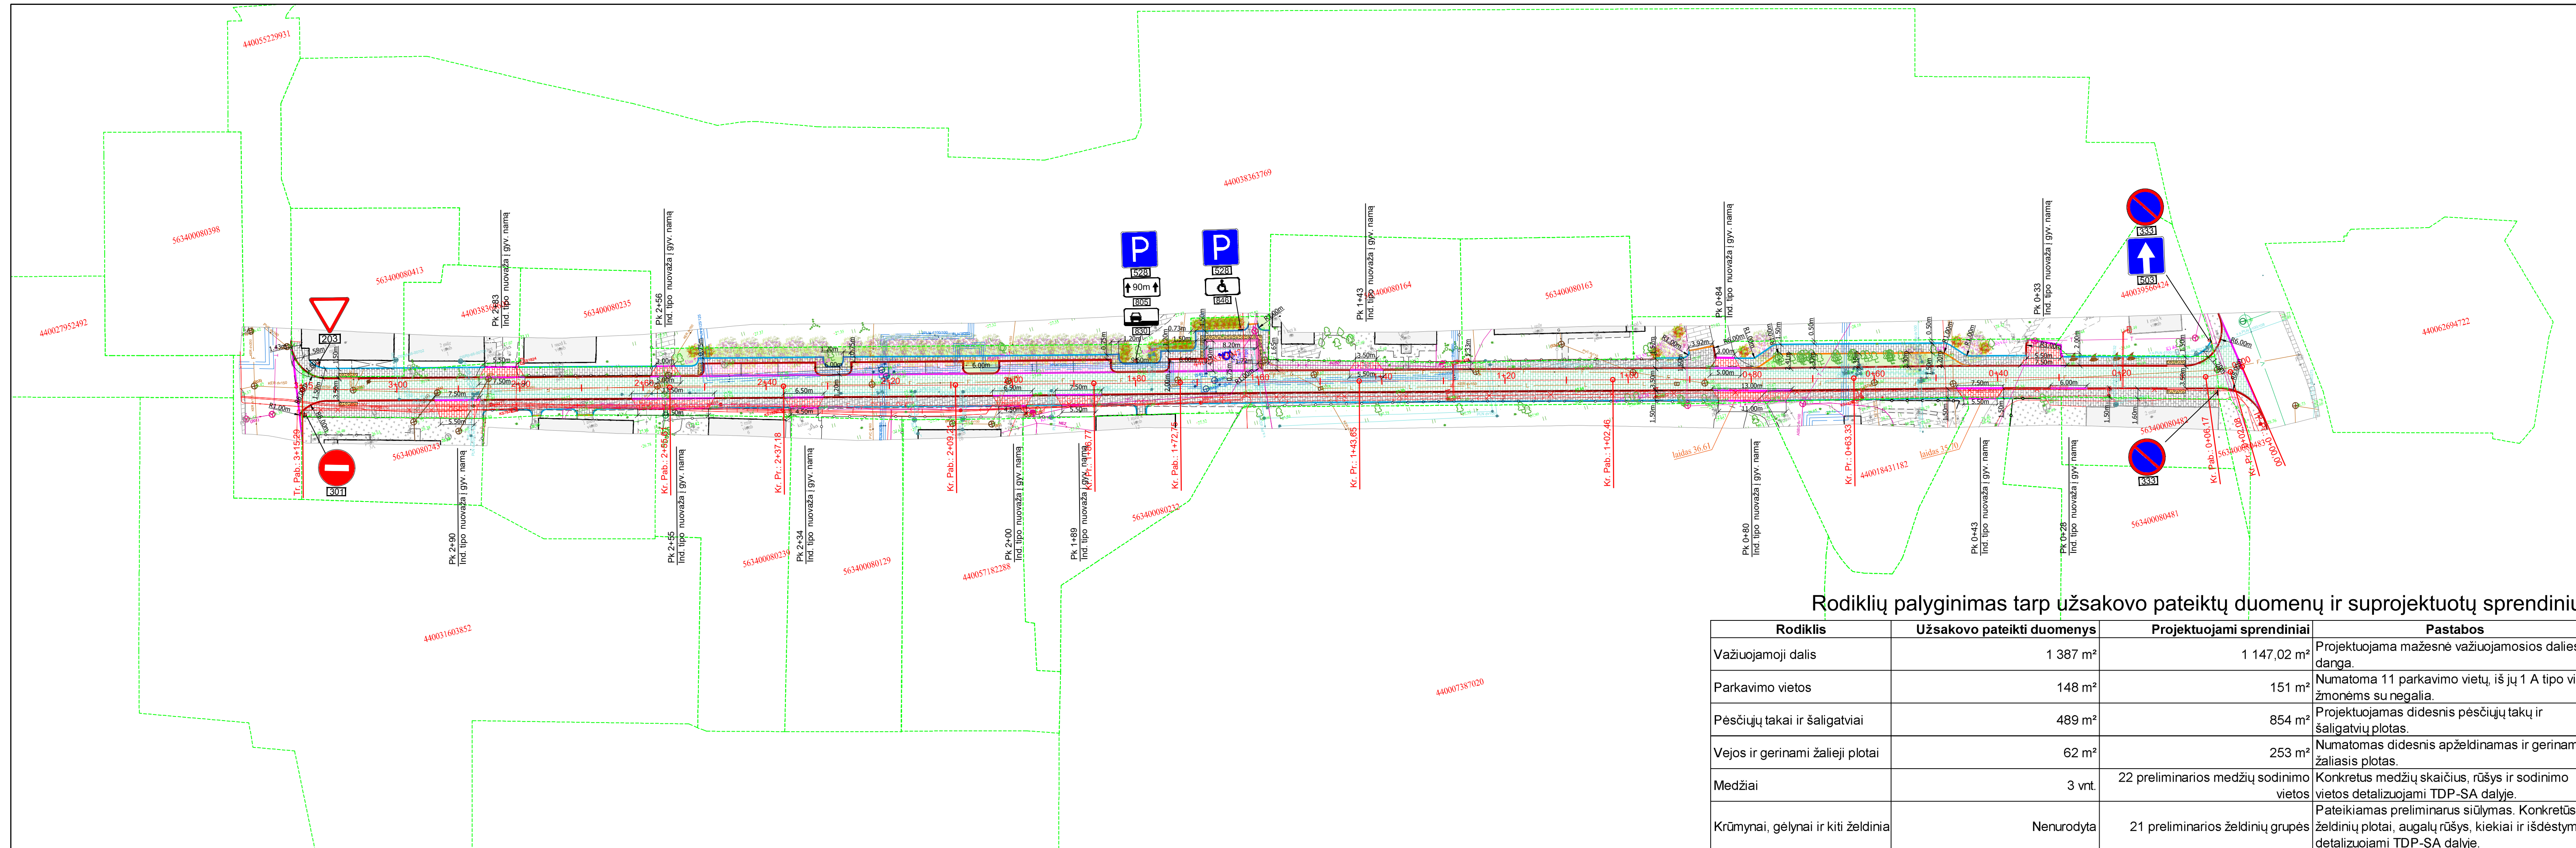


- | | |
|---|---|
|  | - Kadastriniai matavimai suformuotų sklypų ribos; |
|  | - Projektuojamas gatvės bordiūras 100.15.30 cm su 10 cm peraukštėjimu; |
|  | - Projektuojamas gatvės bordiūras 100.15.22 cm su 3 cm peraukštėjimu (įvažiavimo, užpalvintas); |
|  | - Projektuojamas gatvės bordiūras 100.15.22 cm be peraukštėjimo (įleistas); |
|  | - Projektuojamas vejos bordiūras 100.8.20 cm be peraukštėjimo; |
|  | - Projektuojamas vejos bordiūras 100.8.20 cm su 3 cm peraukštėjimu; |
|  | - Projektuojama gatvės dangos konstrukcija (DK 0.1) iš betoninių trinkelų 20.10.8 cm (bekantė); |
|  | - Projektuojamos automobilių stovėjimo vietos iš ašurinių trinkelų dangos; |
|  | - Projektuojamos nuvažios ir suvedimai iš betoninių trinkelų 20.10.8 cm dangos; |
|  | - Projektuojami pėsčiųjų takai ir šaligatviai iš mažo formato laidaus betono trinkelų dangos; |
|  | - Projektuojami žmonių su negalia įsėjameji paviršiai iš betoninių trinkelų 20.10.8 cm; |
|  | - Projektuojamas derlingo dirvožemio h=0,10 m užpylimas ir užsėjimas veja; |
|  | - Projektuojama kelio ženklų atrama su skydu; |
|  | - Projektuojamų kelio horizontalūs ženkliniai; |
|  | - Preliminarij numatyti medžių sodinimo vietos (detalizuojama TDP-SA dalyje); |
|  | - Preliminarij numatomų krūmų ar kitos augalijos sodinimo vietos (detalizuojama TDP-SA dalyje); |


Numatyta viso 11 vnt. parkavimosi vietų, iš jų 1-a numatoma ŽN stovėjimui - A tipo

Rodiklių palyginimas tarp užsakovo pateiktų duomenų ir suprojektuotų sprendinių


[illegible]

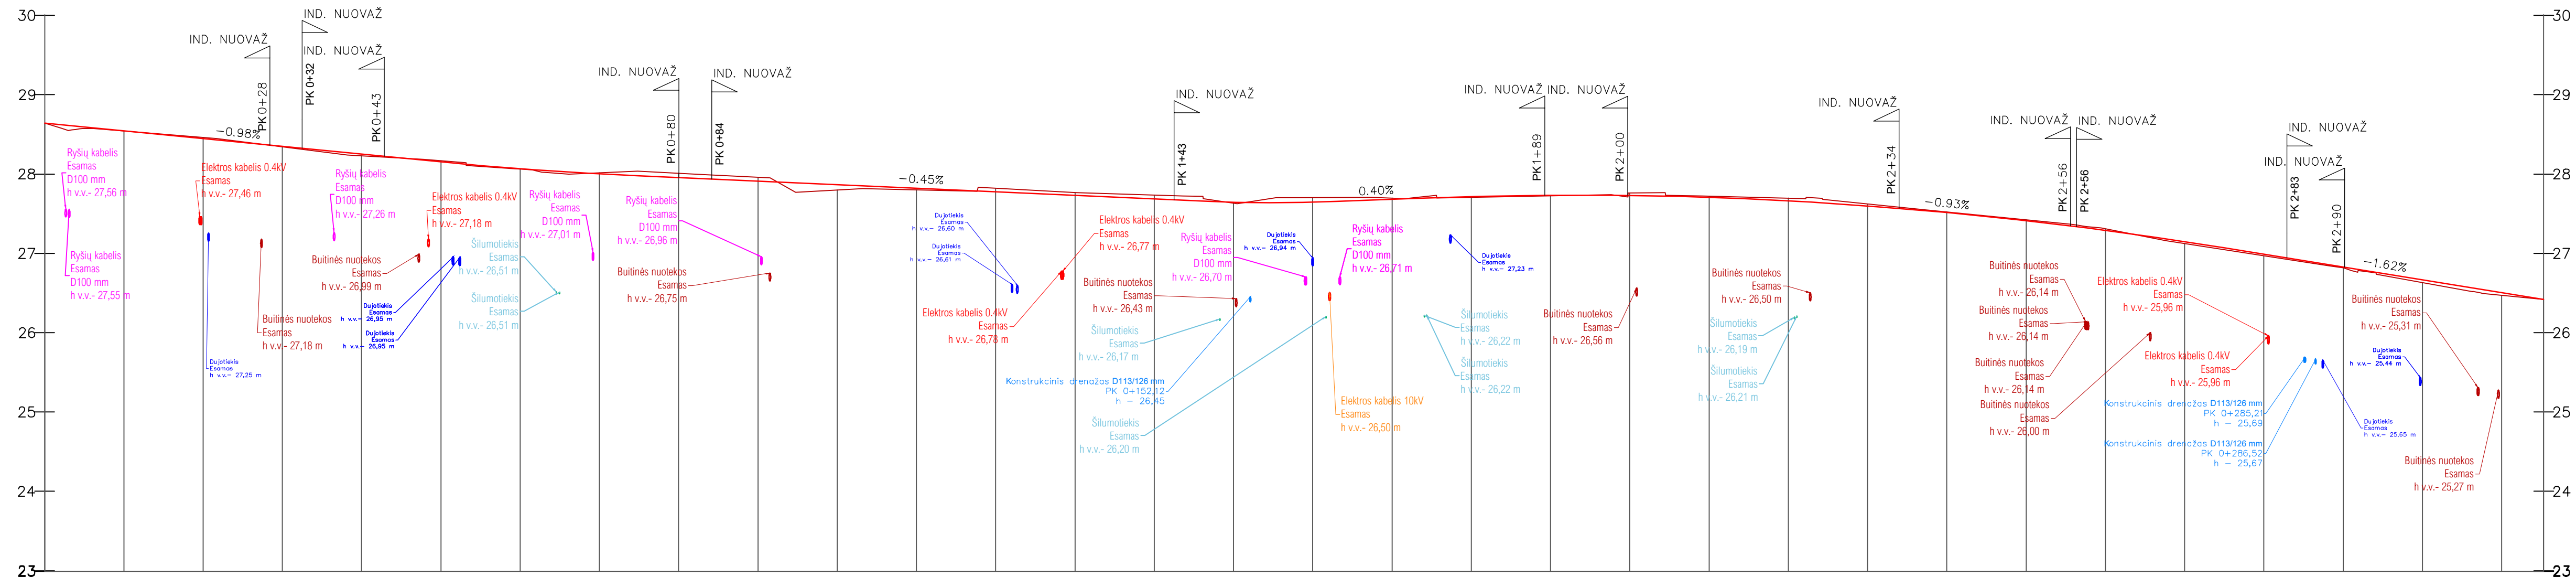




Pastaba: Skersinių pjūvių sprendiniai yra preliminarūs ir projekto rengimo metu gali būti tikslinami.

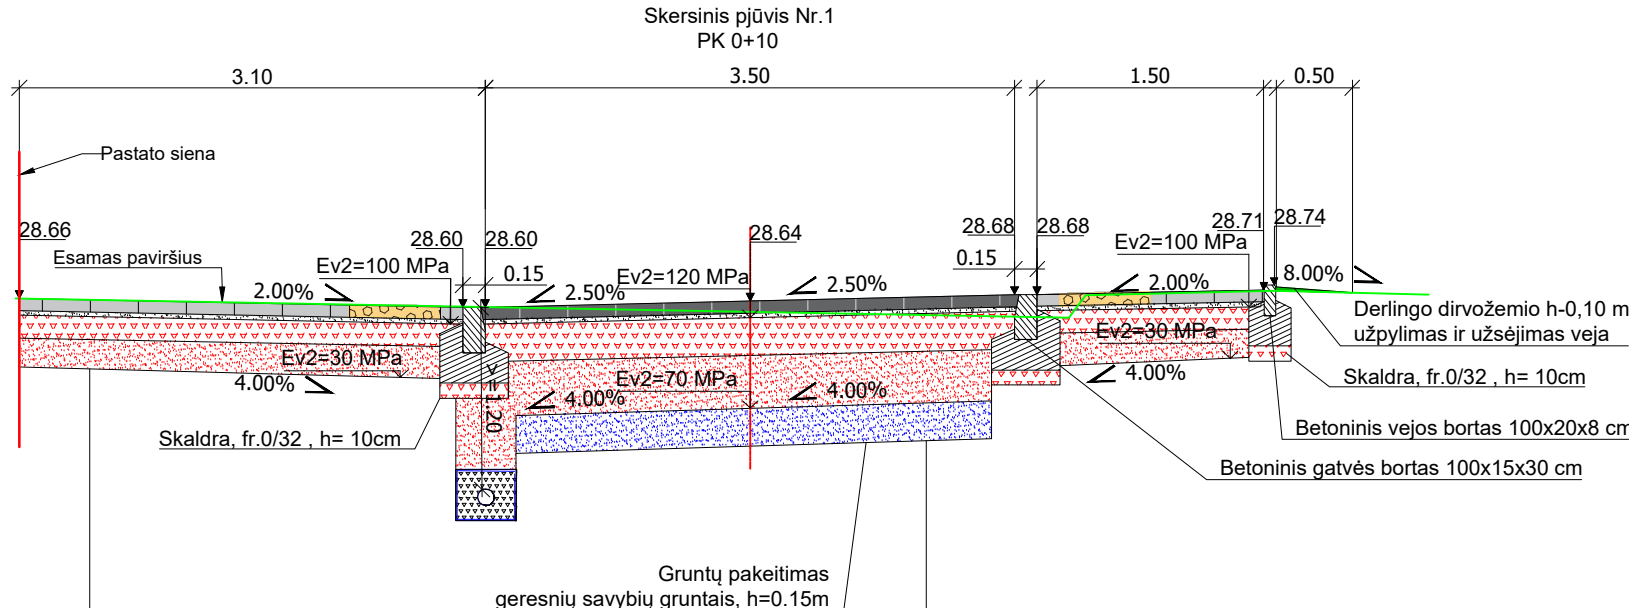


Šaligatvio dangos konstrukcija h-0,45 m	Betoninės trinkelės 200x100x80 mm	-0.08	Važiujamosios dalies dangos konstrukcija h-0.65 m	Bekantės betoninės trinkelės 200x100x80 mm	-0.08
	Pasluoksnis iš nesurištųjų mineralinių medžiagų fr. 0/5	-0.03		Pasluoksnis iš nesurištųjų mineralinių medžiagų fr. 0/5	-0.03
	Skaldos pagrindo sluoksnis iš nesurištųjų mineralinių medžiagų mišinio 0/45	-0.15		Skaldos pagrindo sluoksnis iš nesurištųjų mineralinių medžiagų mišinio 0/45	-0.15
	Šalčiai nejautrių medžiagų sluoksnis (pagal TRA SBR 19 $k_{10} \geq 1,0 \times 10^{-5}$ m/s)	≥ -0.19		Apsauginis šalčiai atsparus sluoksnis (AŠAS)	≥ -0.39
	Žemės sankasa			Žemės sankasa	

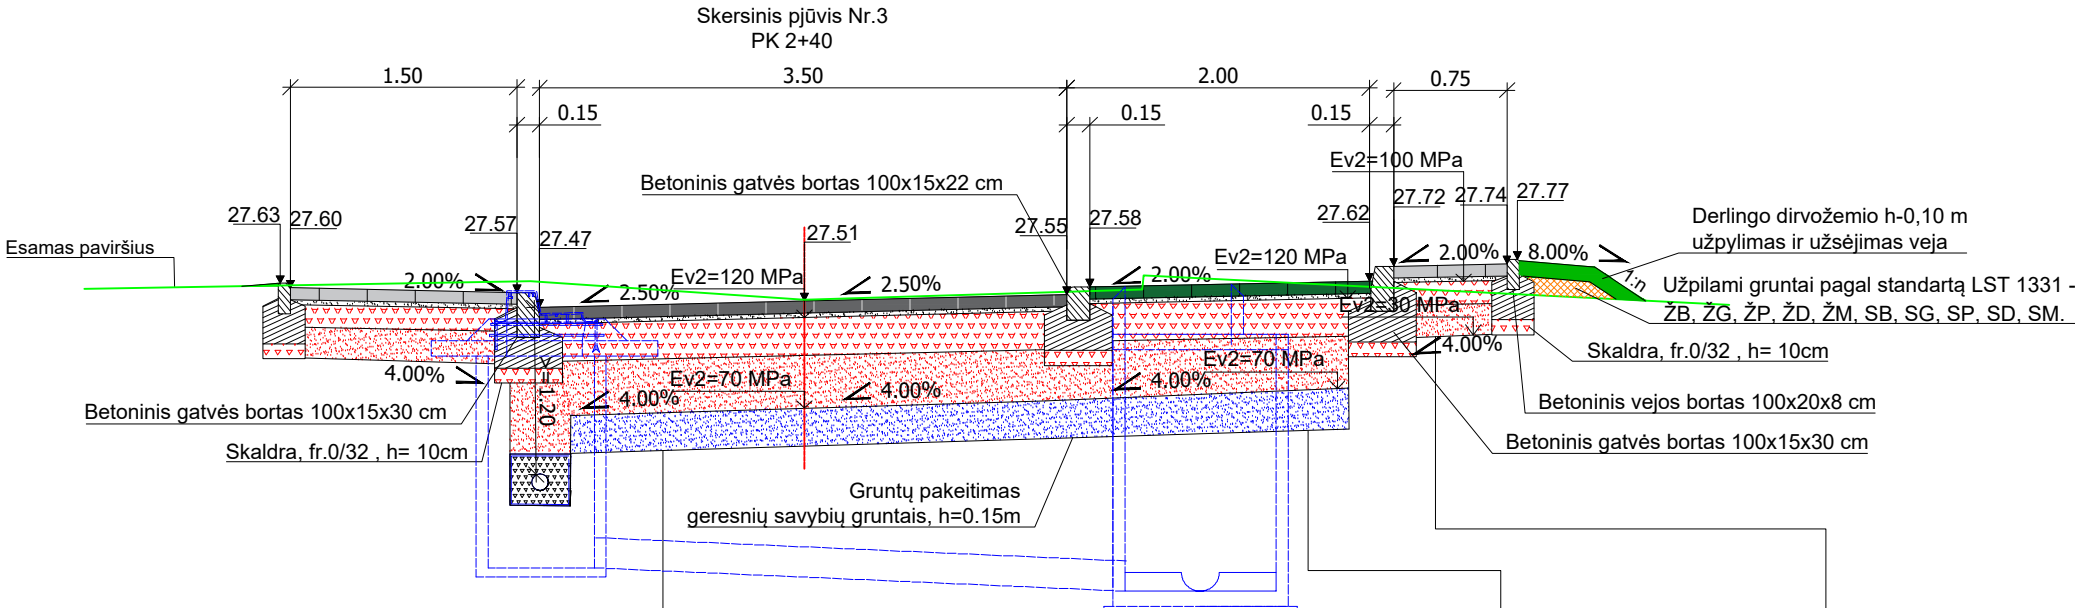


Važiujamosios dalies dangos konstrukcija h=0,65 m	Bekantės betoninės trinkelės 200x100x80 mm	-0.08	Parkavimosi vietų dangos konstrukcija h=0,65 m	Ažūrinės betoninės trinkelės 200x100x80 mm	-0.08	Techninio šaligatvio dangos konstrukcija h=0,45 m	Betoninės trinkelės 200x100x80 mm	-0.08
	Pasluoksnis iš nesurištųjų mineralinių medžiagų fr. 0/5	-0.03		Pasluoksnis iš nesurištųjų mineralinių medžiagų fr. 0/5	-0.03		Pasluoksnis iš nesurištųjų mineralinių medžiagų fr. 0/5	-0.03
	Skaldos pagrindo sluoksnis iš nesurištųjų mineralinių medžiagų mišinio 0/45	-0.15		Skaldos pagrindo sluoksnis iš nesurištųjų mineralinių medžiagų mišinio 0/45	-0.15		Skaldos pagrindo sluoksnis iš nesurištųjų mineralinių medžiagų mišinio 0/45	-0.15
	Apsauginis šalčiui atsparus sluoksnis (AŠAS)	≥-0.39		Apsauginis šalčiui atsparus sluoksnis (AŠAS)	≥-0.39		Šalčiui nejautrių medžiagų sluoksnis (pagal TRA SBR 19 $k_{10} \geq 1,0 \times 10^{-2}$ m/s)	≥-0.19
	Žemės sankasa			Žemės sankasa			Žemės sankasa	

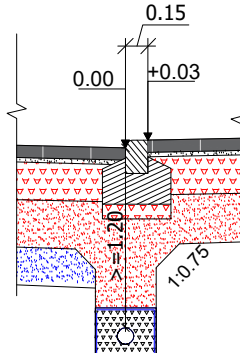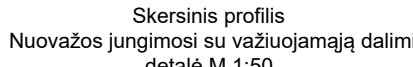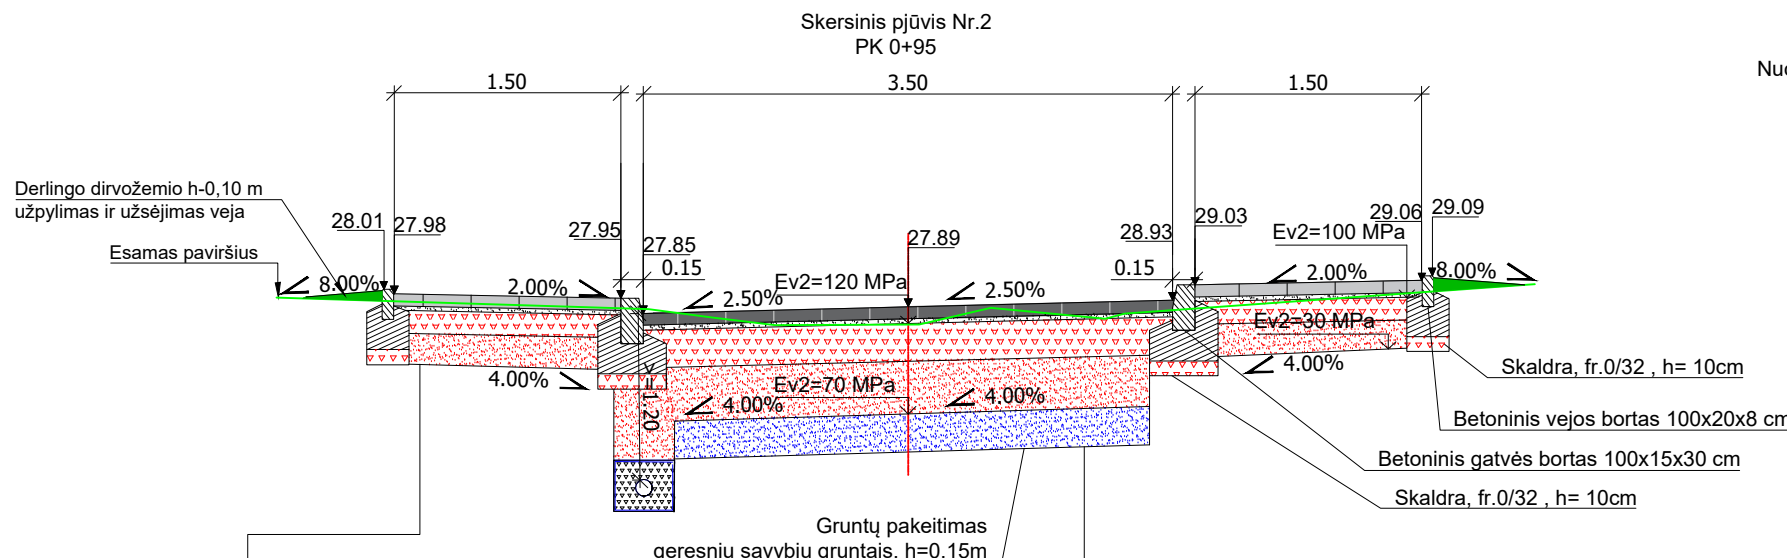


Gatvės bordiūro 100.15.30 cm
detalė M1:25

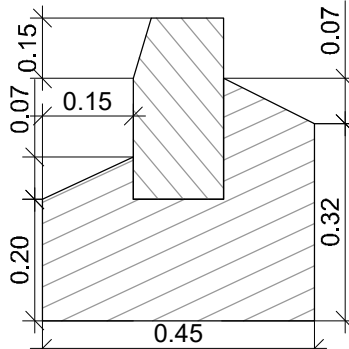

Vejos bordiūro 100.8.20 cm detalē
M1:25

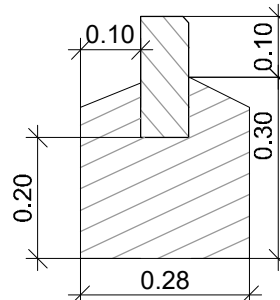


Betoninio įvažiavimo bordiūro
100.15.22 cm detalė M1:25

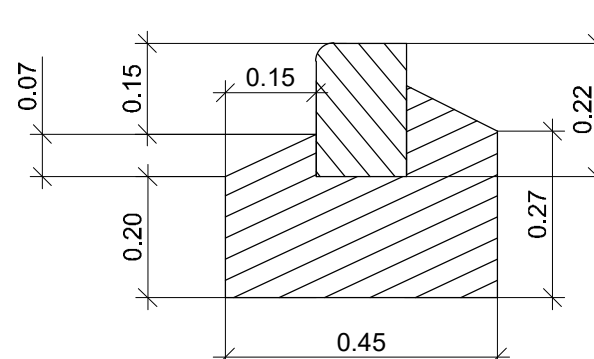

Drenažo irengimo detalė M1:20

Konstrukcinis drenažas
su geotekstilės filtru
iš plastikinių vamzdžių
113/126 mm

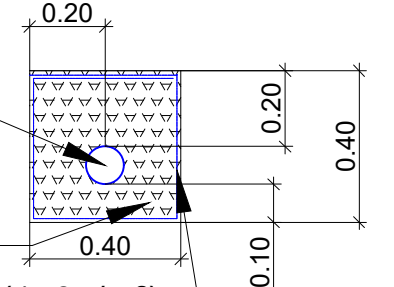

Skalda fr. 11/22

Neaustinė geotekstilė GRK-3 klasė (150g/m²)

0	2026	PROJEKCIJAMS PASIŪLYMAMS				
Laida	Data	Laidos statusas keitimo priežastis (jei taikoma)				
Kval. patv. dok. Nr.	 ausieiektimo komantitkacijų sprendimai			KOMPLEKSAS/PROJEKTO PAVADINIMAS		
				Kretingos miesto F. Janušio gatvės kapitalinio remonto, paviršinių nuotekų tinklų rekonstravimo techninis darbo projektas		
13931	SPV	M. Gaigalas		PROJEKTO DALIS Projektiniai pasiūlymai Susisiekimo, miesto gatvių dalis		
23861	SPDV	M. Gaigalas				
	INŽ.	Ž. Dijokas				
				DOKUMENTO PAVADINIMAS		
				Skersiniai profiliai M 1:50		
				Laida		
				0		
LT	STATYTOJAS IR (ARBA) UŽSAKOVAS			DOKUMENTO ŽYMUO		
	Kretingos rajono savivaldybė (Kretingos rajono savivaldybės administracija)			P2615-XX-PP.SMG-BR-07		
				Lapas	Lapy	
				1	1	