

Statytojas	KRETINGOS RAJONO SAVIVALDYBĖ
Užsakovas	KRETINGOS RAJONO SAVIVALDYBĖS ADMINISTRACIJA
Projektuotojas	MB „SUSISIEKIMO KOMUNIKACIJŲ SPRENDIMAI“
Statinio projekto pavadinimas	„KRETINGOS M., GRAFŲ TIŠKEVIČIŲ G. NUO KELIO A11 IKI TVENKINIO G. SUSISIEKIMO KOMUNIKACIJŲ KAPITALINIO REMONTO IR INŽINERINIŲ TINKLŲ REKONSTRAVIMO BEI NAUJOS STATYBOS PROJEKTAS“
Statybos rūšis	KAPITALINIS REMONTAS, REKONSTRUKCIJA, NAUJA STATYBA
Statinio paskirtis	SUSISIEKIMO KOMUNIKACIJOS-GATVĖS
Statinio kategorija	NEYPATINGASIS STATINYS
Statinio projekto Nr.	P26-10
Statinio projekto dalis	PROJEKTINIAI PASIŪLYMAI. SUSISIEKIMO. MIESTŲ GATVIŲ DALIS
Bylos žymuo Laida	P26-10-XX-PP-SMG 0

Pareigos	Vardas, pavardė	Atestato Nr.	Data	Parašas
Projekto vadovas	MINDAUGAS GAIGALAS	13931	2026	
Projekto dalies vadovas	MINDAUGAS GAIGALAS	23861	2026	



PROJEKTO DOKUMENTŲ SUDĖTIES ŽINIARAŠTIS

0	2026	STATYBOS LEIDIMUI, KONKURSUI, STATYBAI			
LAIDA	IŠLEIDIMO DATA	LAIDOS STATUSAS. KEITIMO PRIEŽASTIS (JEI TAIKOMA)			
KVAL. PATV. DOK. NR.	 susisiekimu komunikacijų sprendimai			Statinio projekto pavadinimas Kretingos m., Grafų Tiškevičių g. nuo kelio A11 iki Tvenkinio g. susisiekimu komunikacijų kapitalinio remonto ir inžinerinių tinklų rekonstravimo bei naujos statybos projektas	
13931	SPV	Mindaugas Gaigalas		Projekto dalis Projektiniai pasiūlymai. Susisiekimu. Miestų gatvių dalis	
23861	SPDV	Mindaugas Gaigalas			
	INŽ.	Denis Klishevich		Statinio numeris ir pavadinimas. Dokumento pavadinimas	Laida
				Projekto dokumentų sudėties žiniaraštis	0
LT	Statytojas ir (arba) užsakovas Kretingos rajono savivaldybės administracija			Dokumento žymuo	Lapas
				P26-10-XX-PP-SMG_PDSŽ	Lapų
				1	2



PROJEKTO SUDĖTIES ŽINIARAŠTIS

Dokumento žymuo	Laida	Pavadinimas	Pastabos
P26-10-XX-PP-BD	0	Bendroji dalis	
P26-10-XX-PP-SMG	0	Susisiekimo. Miestų gatvių dalis	
P26-10-XX-PP-VN	0	Vandentiekio ir nuotekų šalinimo dalis	


PROJEKTO TEKSTINIŲ DOKUMENTŲ SUDĖTIES ŽINIARAŠTIS

Dokumento žymuo	Lapų sk.	Laida	Pavadinimas	Pastabos
P26-10-XX-PP-SMG_TIT	1	0	Titulinis lapas	
P26-10-XX-PP-SMG_PDSŽ	2	0	Projekto dokumentų sudėties žiniaraštis	

PROJEKTO BRĖŽINIŲ DOKUMENTŲ SUDĖTIES ŽINIARAŠTIS



Dokumento žymuo	Lapų sk.	Laida	Pavadinimas	Pastabos
P26-10-XX-PP-SMG_B-01	3	0	Dangų ardymo planas M 1:500	
P26-10-XX-PP-SMG_B-02	3	0	Nužymėjimo planas M 1:500	
P26-10-XX-PP-SMG_B-03	3	0	Aukščių planas M 1:500	
P26-10-XX-PP-SMG_B-04	3	0	Dangų ir eismo organizavimo planas M 1:500	
P26-10-XX-PP-SMG_B-05	3	0	Inžinerinių tinklų suvestinis planas M 1:500	
P26-10-XX-PP-SMG_B-06	2	0	Išilginis profilis Mh 1:500, Mv 1:100	
P26-10-XX-PP-SMG_B-07	1	0	Skersiniai profiliai M 1:50	

Dokumento žymuo	Lapas	Lapų	Laida
P26-10-XX-PP-SMG_PDSŽ	2	2	0

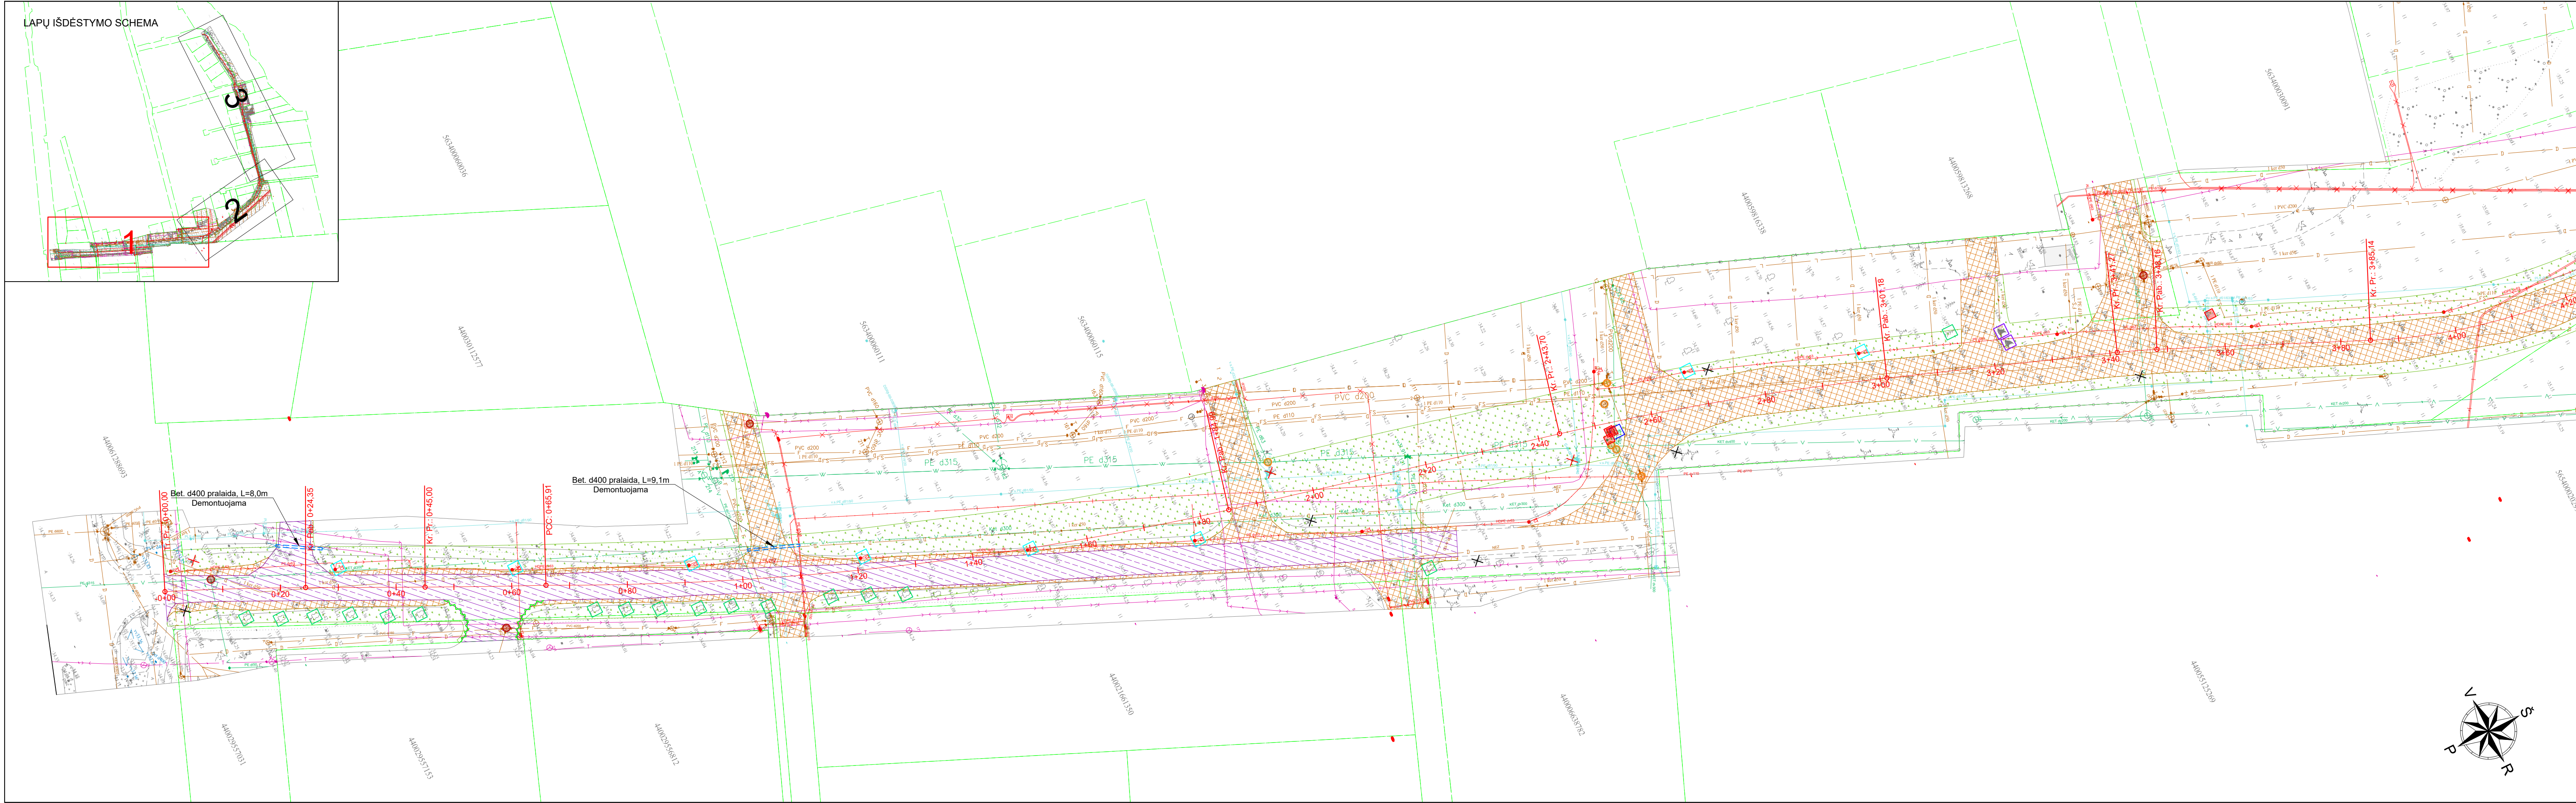


SUTARTINIAI ŽYMĖJIMAI				
- Kadastriniai matavimai suformuotų sklypų ribos;				
- Projektuojama ašis;				
- Ardoma asfalto danga;				
- Ardoma žvyro danga;				
- Ardoma trinkelų danga;				
- Ardoma plokščių (plytelių) danga;				
- Pašalinamas dirvožemio sluoksnis;				
- Demontuojamas gatvės bordiūras;				
- Demontuojamas vejos bordiūras;				
- Demontuojama betoninė pralaida;				
- Demontuojama metalinė pralaida;				
- Senų liukų išmontavimas ir pakeitimas naujais sunkaus plaukiojančio tipo;				
- Senų liukų išmontavimas ir pakeitimas naujais lengvo tipo;				
- Demontuojami kelio ženklai;				
- Demontuojami tvoros stulpai;				
- Demontuojami požeminių komunikacijų informaciniai ženklai;				
- Demontavimas, pakeitimas naujais ir perkėlimas požeminių komunikacijų informacinių ženklų;				
- Perkėlimas gaisrinio hidranto;				
- Perkėlimas požeminių komunikacijų spintų;				
- Perkėlimas apšvietimo atramų;				
- Perkėlimas riedulių;				
- Persodinimas medžių;				
- Persodinimas krūmų;				
- Kertamas krūmų plotas.				

0	2026	STATYBOS LEIDIMUI, KONKURSUI IR STATYBAI		
Laida	Data	LAIDOS STATUSAS KEITIMO PRIEŽASTIS (JEI TAIKOMA)		
Kval. patv. dok. Nr.			KOMPLEKSAS/PROJEKTO PAVADINIMAS Kretingos m., Grafų Tiškevičių g. nuo kelio A11 iki Tvenkinio g. susisiekimo komunikacijų kapitalinio remonto ir inžinerinių tinklų rekonstravimo bei naujos statybos projektas	
13931	SPV	Mindaugas Gaigalas	PROJEKTO DALIS	
23861	SPDV	Mindaugas Gaigalas	Projektiniai pasiūlymai	
	INŽ.	Denis Klishevich	Susisiekimo. Miestų gatvių dalis	
			DOKUMENTO PAVADINIMAS	Laida
			Dangų ardymo planas M 1:500	0
LT	STATYTOJAS IR (ARBA) UŽSAKOVAS Kretingos rajono savivaldybė (Kretingos rajono savivaldybės administracija)	DOKUMENTO ŽYMUO P26-10-XX-PP-SMG_B-01		Lapas Lapų 1 3

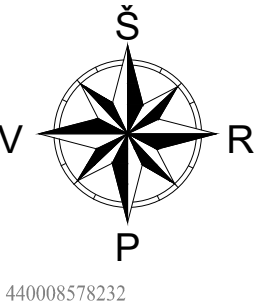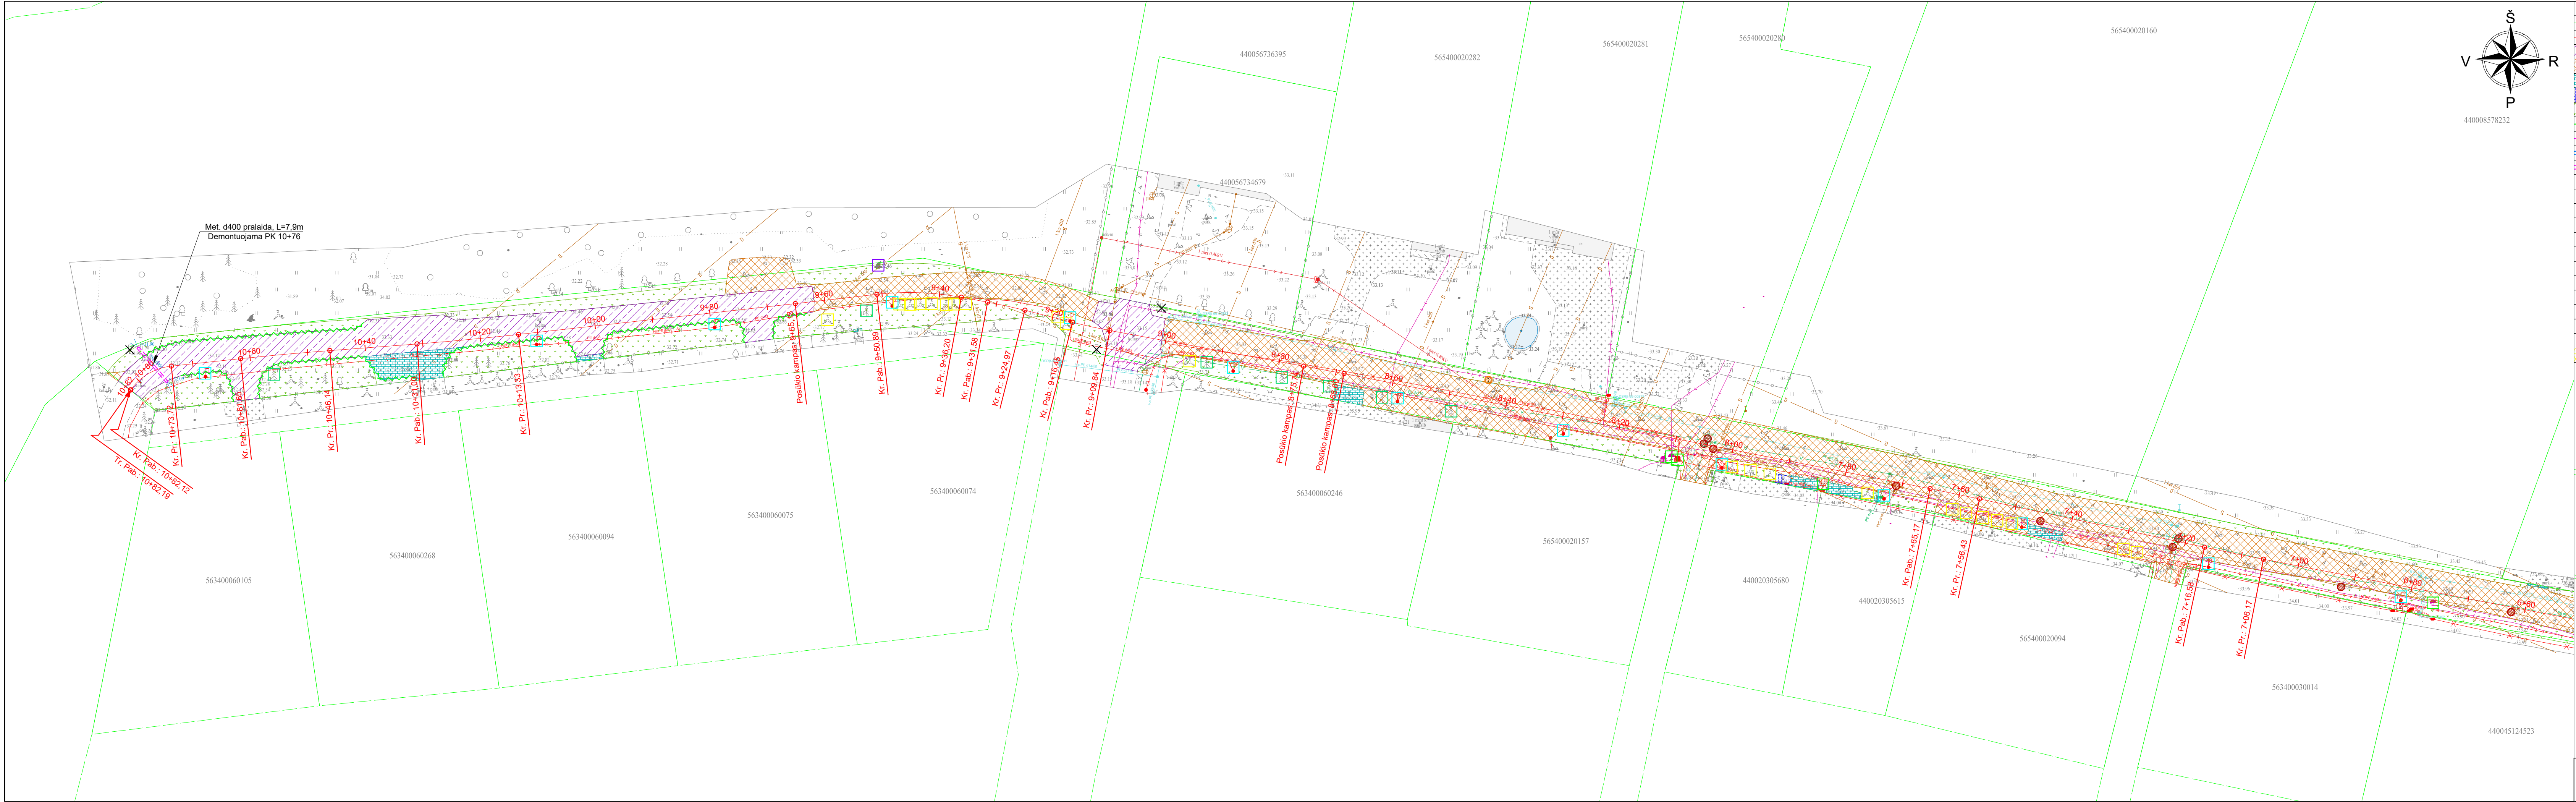


SUTARTINIAI ŽYMĖJIMAI	
	- Kadastriniai matavimais suformuotų sklypų ribos;
	- Projektuojama ašis;
	- Ardoma asfalto danga;
	- Ardoma žvyro danga;
	- Ardoma trinkelų danga;
	- Ardoma plokščių (plytelių) danga;
	- Pašalinamas dirvožemio sluoksnis;
	- Demontuojamas gatvės bordiūras;
	- Demontuojamas vejos bordiūras;
	- Demontuojama betoninė pralaida;
	- Demontuojama metalinė pralaida;
	- Senų liukų išmontavimas ir pakeitimas naujais sunkaus plaukiojančio tipo;
	- Senų liukų išmontavimas ir pakeitimas naujais lengvo tipo;
	- Demontuojami kelio ženklai;
	- Demontuojami tvoros stulpai;
	- Demontuojami požeminių komunikacijų informaciniai ženklai;
	- Demontavimas, pakeitimas naujais ir perkėlimas požeminių komunikacijų informacinių ženklų;
	- Perkėlimas gaisrinio hidranto;
	- Perkėlimas požeminių komunikacijų spintų;
	- Perkėlimas apšvietimo atramų;
	- Perkėlimas riedulių;
	- Persodinimas medžių;
	- Persodinimas krūmų;
	- Kertamas krūmų plotas.

LAPŲ IŠDĖSTYMO SCHEMA		
DOKUMENTO PAVADINIMAS	DOKUMENTO ŽYMUO	
Dangų ardymo planas M 1:500	P26-10-XX-PP-SMG_B-01	
Laida	Lapas	Lapų
0	3	3

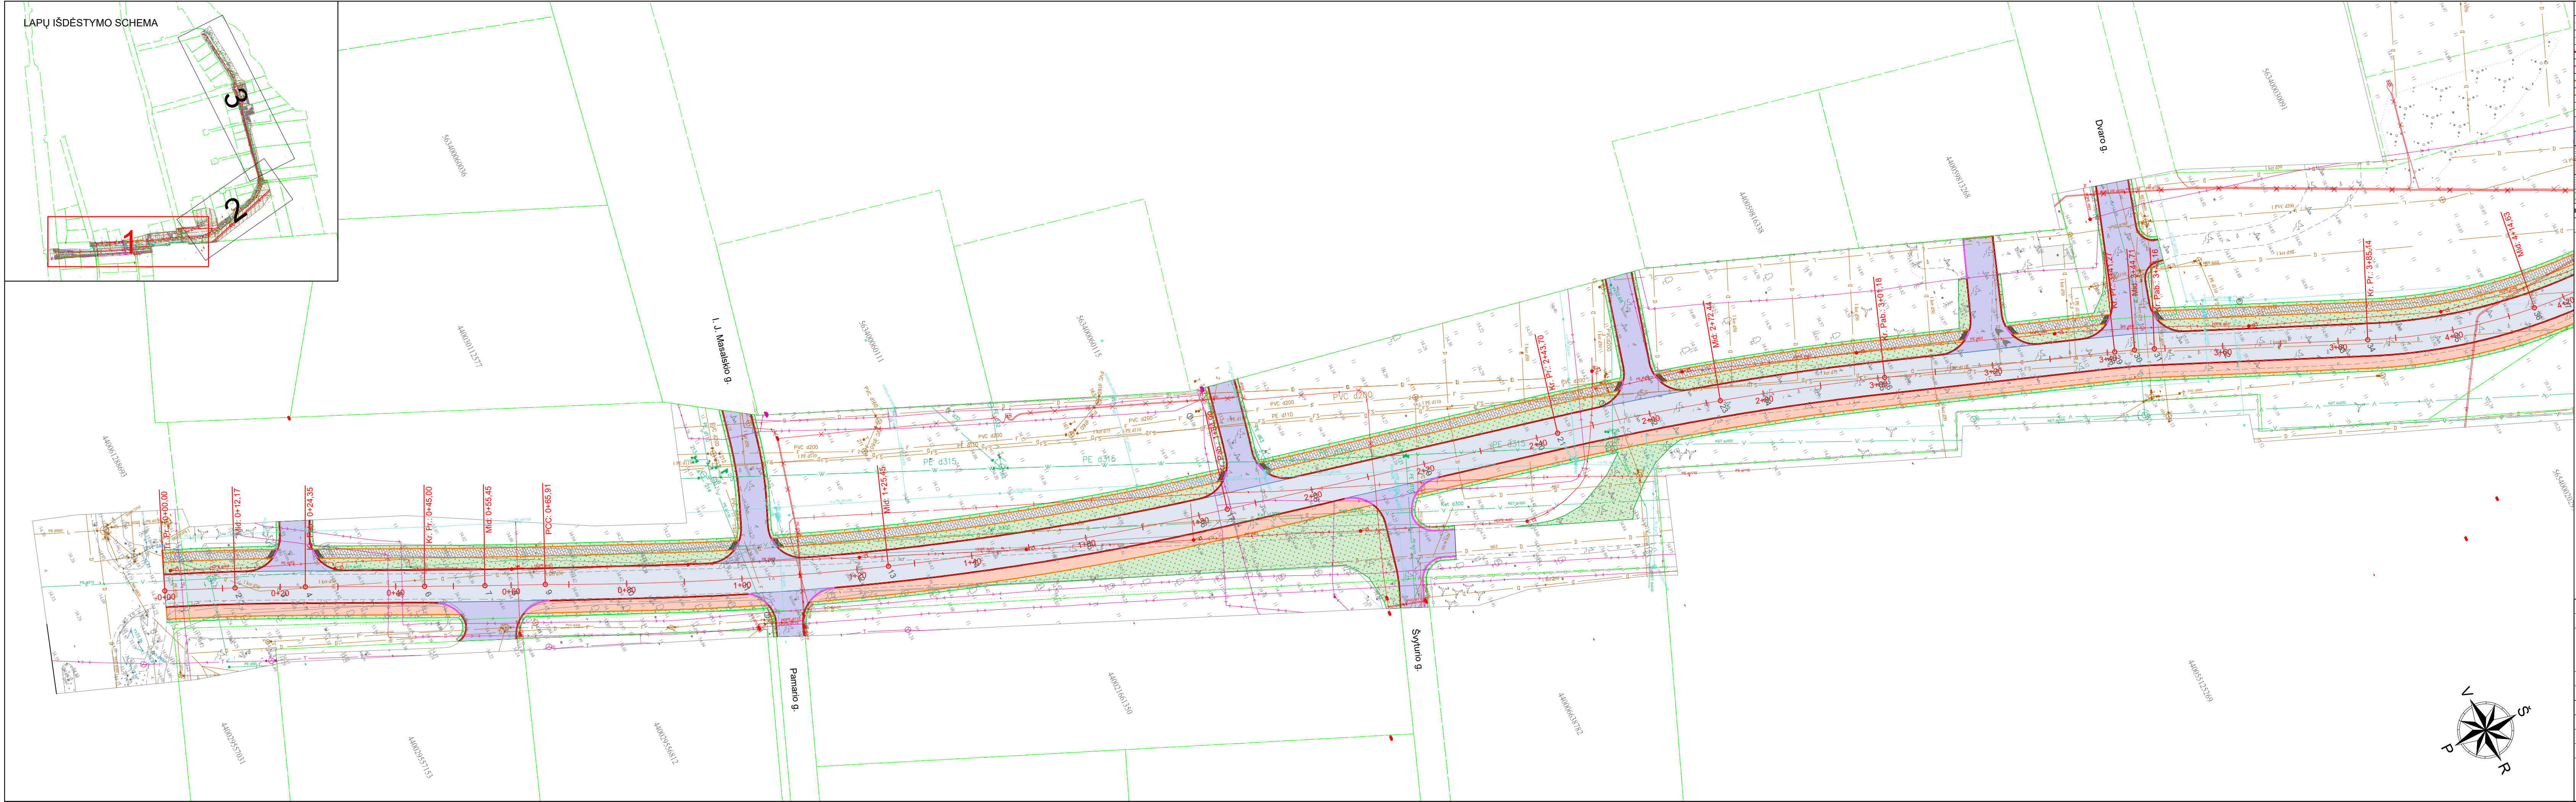

SUTARTINIAI ŽYMĖJIMAI					
- Kadastriniai matavimai suformuotų sklypų ribos;					
- Projektuojama ašis;					
- Projektuojamas gatvės bordiūras 100.15.30 cm su 10 cm peraukštėjimu;					
- Projektuojamas gatvės bordiūras 100.15.22 cm be peraukštėjimo;					
- Projektuojamas gatvės bordiūras 100.15.22 cm su 3 cm peraukštėjimu;					
- Projektuojamas vejos bordiūras 100.8.20 cm be peraukštėjimo;					
- Projektuojamo kelkraščio kraštas;					
- Projektuojama gatvės važiuojamoji dalis iš asfalto dangos konstrukcijos;					
- Projektuojamos nuvažos iš asfalto dangos konstrukcijos;					
- Projektuojamos nuvažos iš betoninių lygiabraunių trinkelų 20.10.8 cm dangos;					
- Projektuojamas dviračių takas iš asfalto dangos konstrukcijos;					
- Projektuojami pėsčiųjų takai ir šaligatviai iš betoninių lygiabraunių trinkelų 20.10.8 cm dangos;					
- Projektuojamas derlingo dirvožemio h=0,10 m užpylimas ir užsėjimas veja;					
- Projektuojamas žmonių su negalia įspėjamas paviršius iš betoninių trinkelų 20.10.8 cm;					
○ 1 - Nužymėjimo taškas.					

0	2026	STATYBOS LEIDIMUI, KONKURSUI IR STATYBAI			
Laida	Data	LAIDOS STATUSAS KEITIMO PRIEŽASTIS (JEI TAIKOMA)			
Kval. patv. dok. Nr.				KOMPLEKSAS/PROJEKTO PAVADINIMAS Kretingos m., Grafų Tiškevičių g. nuo kelio A11 iki Tvenkinio g. susisiekimo komunikacijų kapitalinio remonto ir inžinerinių tinklų rekonstravimo bei naujos statybos projektas	
13931	SPV	Mindaugas Gaigalas		PROJEKTO DALIS Projektiniai pasiūlymai Susisiekimo. Miestų gatvių dalis	
23861	SPDV	Mindaugas Gaigalas			
	INŽ.	Denis Klishevich			
				DOKUMENTO PAVADINIMAS	
				Nužymėjimo planas M 1:500	
				Laida	0
LT	STATYTOJAS IR (ARBA) UŽSAKOVAS Kretingos rajono savivaldybė (Kretingos rajono savivaldybės administracija)	DOKUMENTO ŽYMOJO P26-10-XX-PP-SMG_B-02			Lapas Lapų 1 3

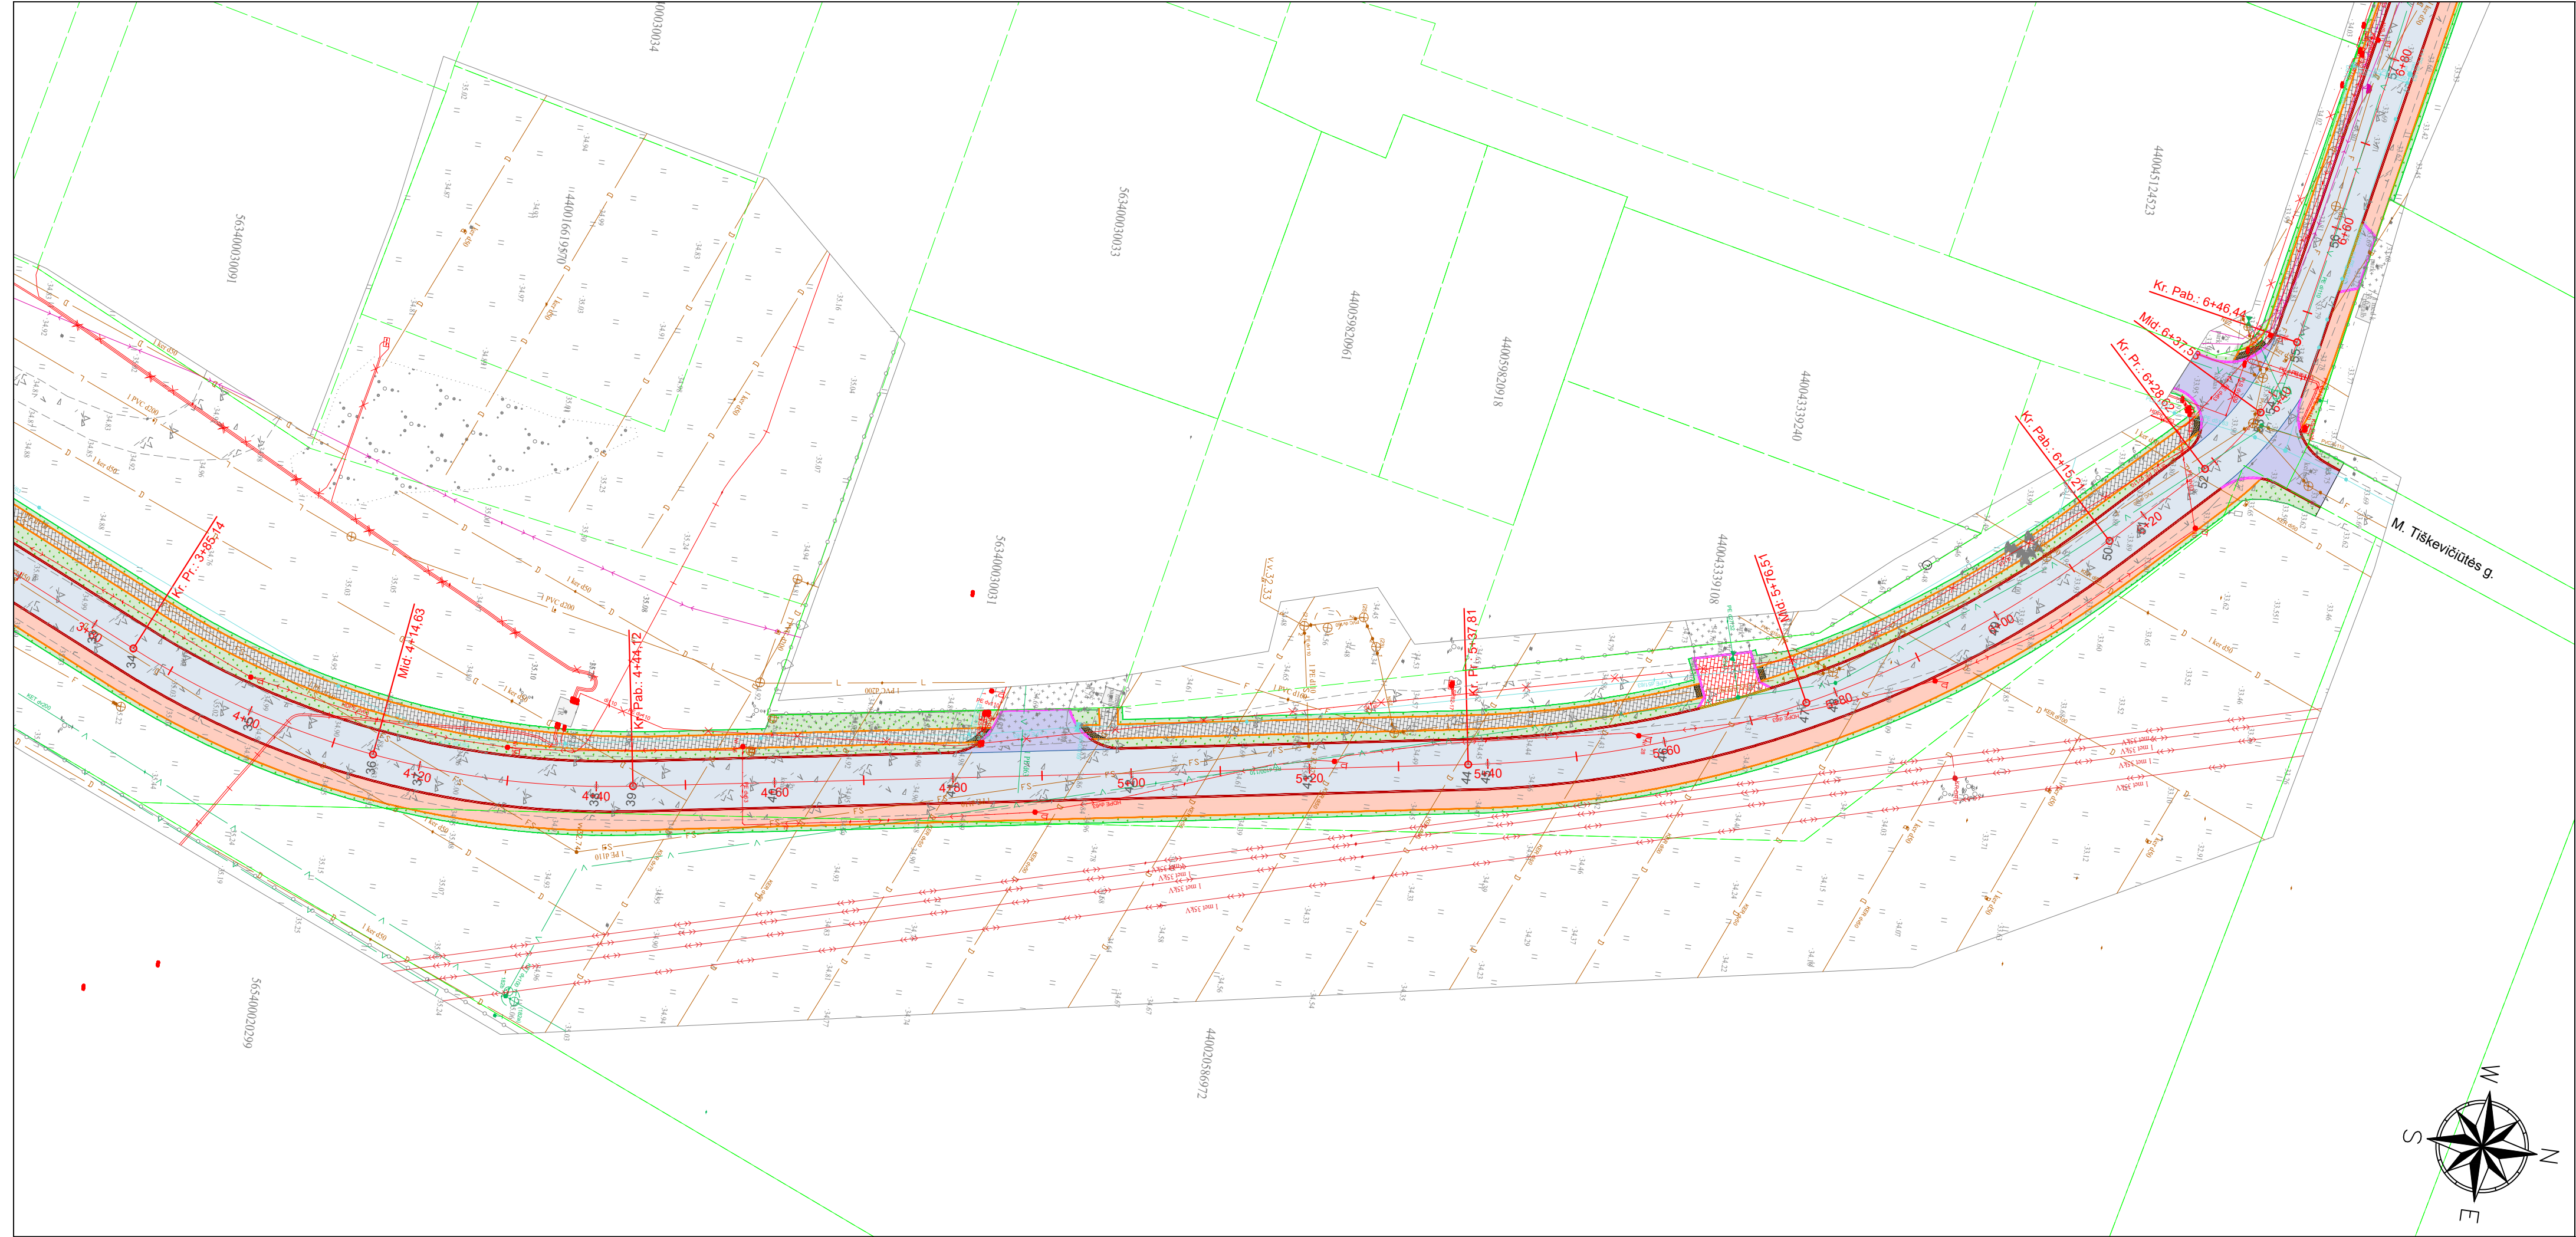

Nužymėjimo lentelė		
Taško Nr.	Koordinatė X	Koordinatė Y
1.	6198676,46	329279,36
2.	6198687,56	329284,36
3.	6198694,62	329287,73
4.	6198698,52	329289,66
5.	6198712,55	329296,61
6.	6198717,03	329298,83
7.	6198726,42	329303,42
8.	6198730,52	329305,39
9.	6198735,86	329307,92
10.	6198748,51	329314,11
11.	6198766,75	329322,31
12.	6198785,29	329329,81
13.	6198790,39	329331,73
14.	6198804,10	329336,60
15.	6198823,16	329342,67
16.	6198842,43	329348,01
17.	6198847,27	329349,23
18.	6198861,85	329352,78

Nužymėjimo lentelė		
Taško Nr.	Koordinatė X	Koordinatė Y
19.	6198881,29	329357,51
20.	6198900,72	329362,24
21.	6198904,31	329363,12
22.	6198920,08	329367,23
23.	6198932,03	329370,72
24.	6198939,24	329372,98
25.	6198958,15	329379,49
26.	6198959,26	329379,90
27.	6198976,91	329386,42
28.	6198995,67	329393,35
29.	6198996,86	329393,79
30.	6199000,07	329395,04
31.	6199003,24	329396,40
32.	6199014,04	329401,26
33.	6199032,27	329409,46
34.	6199036,96	329411,57
35.	6199050,92	329416,64
36.	6199065,24	329419,56

Nužymėjimo lentelė		
Taško Nr.	Koordinatė X	Koordinatė Y
37.	6199070,58	329420,10
38.	6199090,54	329419,59
39.	6199094,61	329418,99
40.	6199110,28	329416,35
41.	6199130,00	329413,02
42.	6199149,72	329409,70
43.	6199169,44	329406,37
44.	6199187,00	329403,42
45.	6199189,16	329403,03
46.	6199208,44	329397,81
47.	6199223,57	329391,22
48.	6199226,65	329389,58
49.	6199243,31	329378,56
50.	6199254,68	329368,47
51.	6199258,07	329365,08
52.	6199264,16	329358,98
53.	6199269,44	329351,84
54.	6199270,50	329349,61



Nužymėjimo lentelė		
Taško Nr.	Koordinatė X	Koordinatė Y
55.	6199272,39	329343,47
56.	6199274,96	329330,16
57.	6199278,75	329310,52
58.	6199282,54	329290,88
59.	6199283,70	329284,82
60.	6199284,72	329279,72
61.	6199285,78	329274,63
62.	6199286,50	329271,28
63.	6199290,70	329251,72
64.	6199294,14	329235,66
65.	6199294,88	329232,17
66.	6199295,04	329231,38
67.	6199295,90	329227,09
68.	6199298,76	329212,55
69.	6199302,62	329192,92
70.	6199306,47	329173,29
71.	6199310,32	329153,67
72.	6199314,18	329134,04

Nužymėjimo lentelė		
Taško Nr.	Koordinatė X	Koordinatė Y
73.	6199315,84	329125,60
74.	6199317,13	329118,58
75.	6199317,90	329114,39
76.	6199321,51	329094,72
77.	6199323,29	329085,05
78.	6199323,94	329081,81
79.	6199324,70	329078,59
80.	6199325,57	329075,15
81.	6199326,79	329070,33
82.	6199327,55	329067,11
83.	6199328,20	329063,87
84.	6199329,03	329059,33
85.	6199329,58	329055,57
86.	6199329,82	329052,03
87.	6199329,54	329044,70
88.	6199328,52	329035,65
89.	6199327,95	329030,55
90.	6199326,30	329015,77


Nužymėjimo lentelė		
Taško Nr.	Koordinatė X	Koordinatė Y
91.	6199324,09	328995,89
92.	6199322,61	328982,65
93.	6199321,91	328976,01
94.	6199321,71	328973,86
95.	6199320,96	328965,05
96.	6199320,28	328956,08
97.	6199319,82	328949,96
98.	6199319,17	328942,23
99.	6199318,58	328936,15
100.	6199318,40	328934,51
101.	6199317,12	328922,51
102.	6199315,82	328918,55
103.	6199314,60	328916,87
104.	6199313,02	328915,46
105.	6199312,96	328915,42

SUTARTINIAI ŽYMĖJIMAI	
	- Kadastriniai matavimai suformuotų sklypų ribos;
	- Projektuojama ašis;
	- Projektuojamas gatvės bordiūras 100.15.30 cm su 10 cm peraukštėjimu;
	- Projektuojamas gatvės bordiūras 100.15.22 cm be peraukštėjimo;
	- Projektuojamas gatvės bordiūras 100.15.22 cm su 3 cm peraukštėjimu;
	- Projektuojamas vejos bordiūras 100.8.20 cm be peraukštėjimo;
	- Projektuojamo kelkraščio kraštas;
	- Projektuojama gatvės važiuojamoji dalis iš asfalto dangos konstrukcijos;
	- Projektuojamos nuovažos iš asfalto dangos konstrukcijos;
	- Projektuojamos nuovažos iš betoninių lygiabraunių trinkelų 20.10.8 cm dangos;
	- Projektuojamas dviračių takas iš asfalto dangos konstrukcijos;
	- Projektuojami pėsčiųjų takai ir šaligatviai iš betoninių lygiabraunių trinkelų 20.10.8 cm dangos;
	- Projektuojamas derlingo dirvožemio h-0,10 m užpylimas ir užsėjimas veja;
	- Projektuojamas žmonių su negalia įspėjamasis paviršius iš betoninių trinkelų 20.10.8 cm;
	- Nužymėjimo taškas.




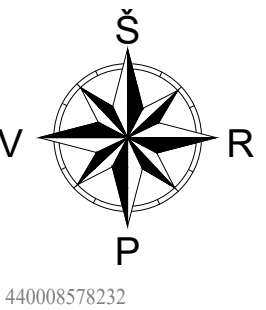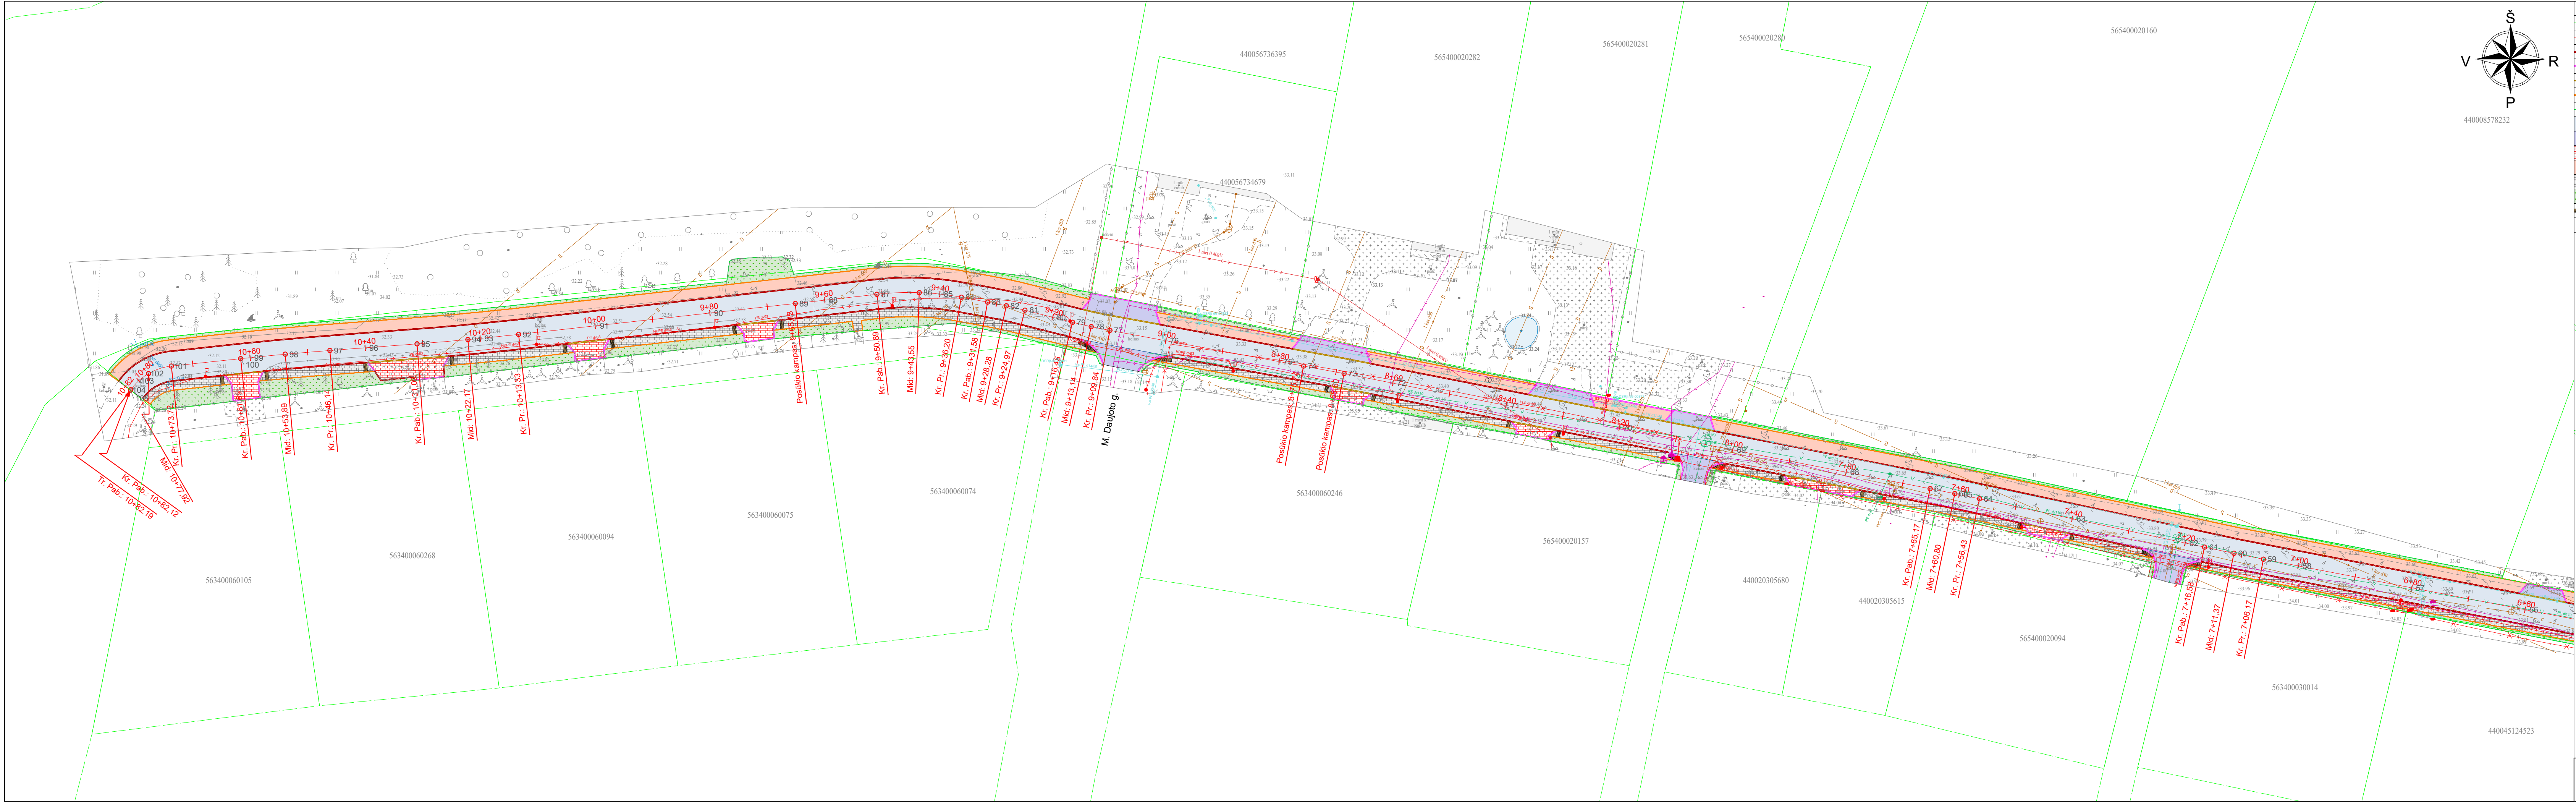


SUTARTINIAI ŽYMĖJIMAI	
	- Kadastriniai matavimais suformuotų sklypų ribos;
	- Projektuojama ašis;
	- Projektuojamas gatvės bordiūras 100.15.30 cm su 10 cm peraukštėjimu;
	- Projektuojamas gatvės bordiūras 100.15.22 cm be peraukštėjimo;
	- Projektuojamas gatvės bordiūras 100.15.22 cm su 3 cm peraukštėjimu;
	- Projektuojamas vejos bordiūras 100.8.20 cm be peraukštėjimo;
	- Projektuojamo kelkraščio kraštas;
	- Projektuojama gatvės važiuojamoji dalis iš asfalto dangos konstrukcijos;
	- Projektuojamos nuvažos iš asfalto dangos konstrukcijos;
	- Projektuojamos nuvažos iš betoninių lygiabraunių trinkelų 20.10.8 cm dangos;
	- Projektuojamas dviračių takas iš asfalto dangos konstrukcijos;
	- Projektuojami pėsčiųjų takai ir šaligatviai iš betoninių lygiabraunių trinkelų 20.10.8 cm dangos;
	- Projektuojamas derlingo dirvožemio h-0,10 m užpylimas ir užsėjimas veja;
	- Projektuojamas žmonių su negalia įspėjamas paviršius iš betoninių trinkelų 20.10.8 cm;
	- Nužymėjimo taškas.

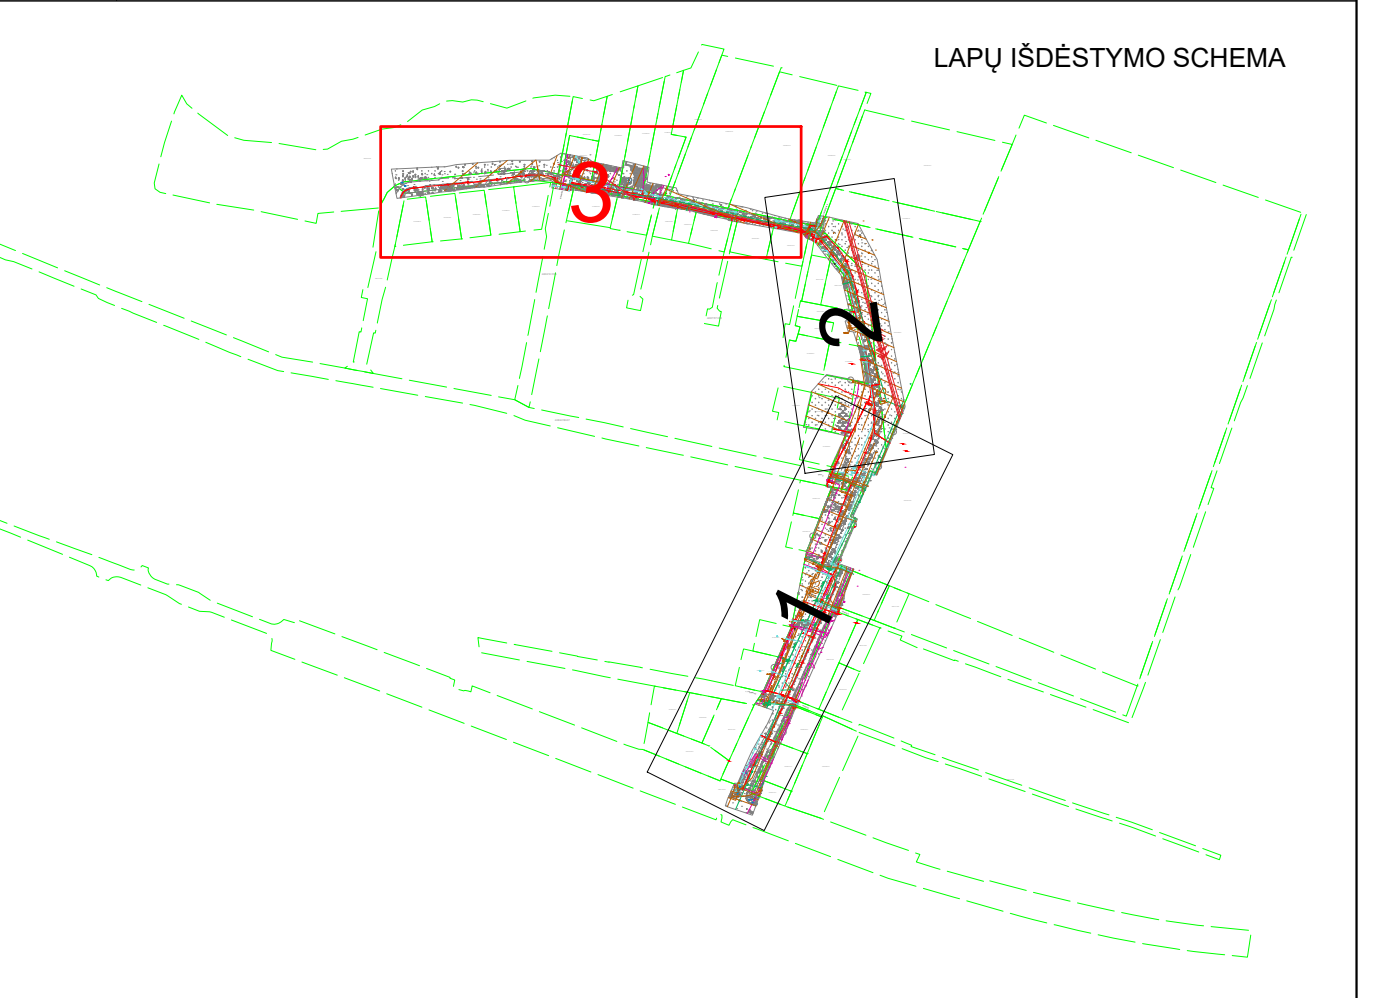

DOKUMENTO PAVADINIMAS		DOKUMENTO ŽYMUO		Laida	Lapas	Lapų
Nužymėjimo planas M 1:500		P26-10-XX-PP-SMG_B-02		0	3	3

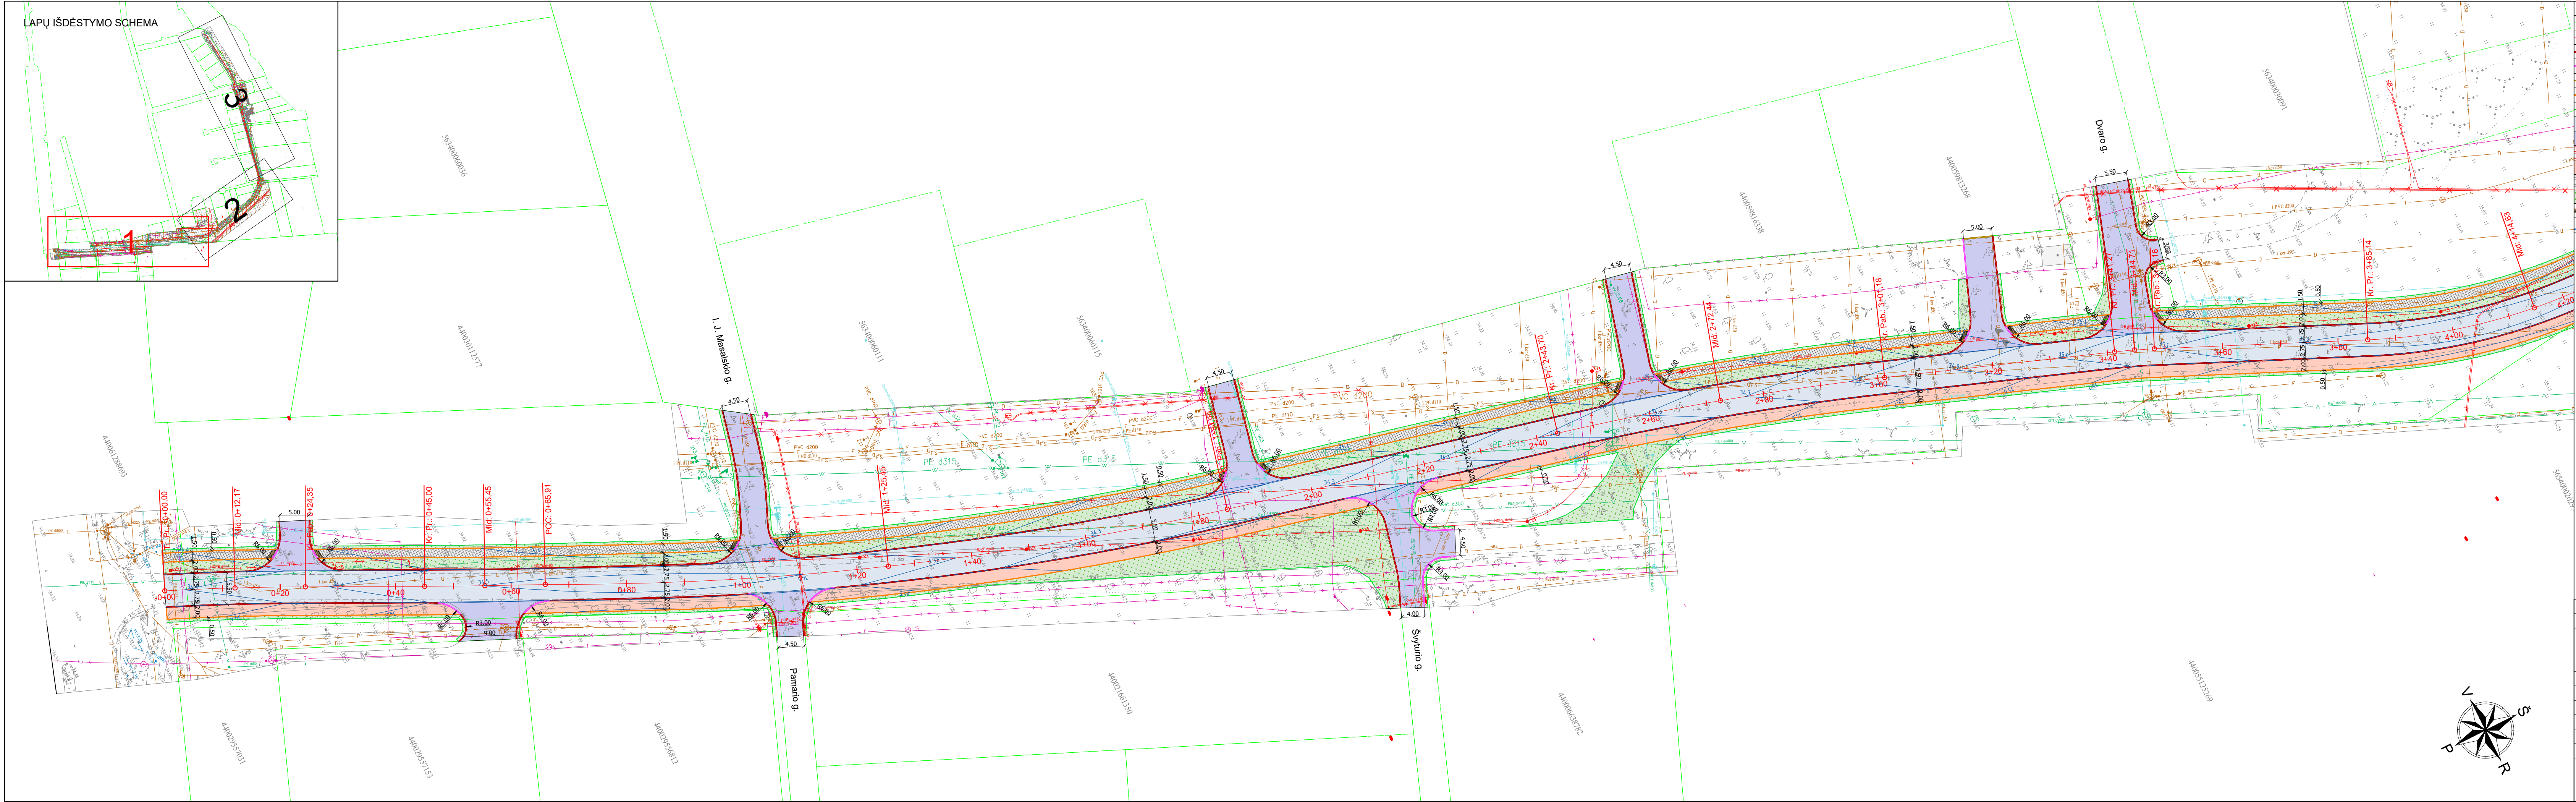

SUTARTINIAI ŽYMĖJIMAI					
- Kadastriniai matavimai suformuotų sklypų ribos;					
- Projektuojama ašis;					
- Projektuojamas gatvės bordiūras 100.15.30 cm su 10 cm peraukštėjimu;					
- Projektuojamas gatvės bordiūras 100.15.22 cm be peraukštėjimo;					
- Projektuojamas gatvės bordiūras 100.15.22 cm su 3 cm peraukštėjimu;					
- Projektuojamas vejos bordiūras 100.8.20 cm be peraukštėjimo;					
- Projektuojamo kelkraščio kraštas;					
- Projektuojama gatvės važiuojamoji dalis iš asfalto dangos konstrukcijos;					
- Projektuojamos nuvažos iš asfalto dangos konstrukcijos;					
- Projektuojamos nuvažos iš betoninių lygiabraunių trinkelų 20.10.8 cm dangos;					
- Projektuojamas dviračių takas iš asfalto dangos konstrukcijos;					
- Projektuojami pėsčiųjų takai ir šaligatviai iš betoninių lygiabraunių trinkelų 20.10.8 cm dangos;					
- Projektuojamas derlingo dirvožemio h=0,10 m užpylimas ir užsėjimas veja;					
- Projektuojamas žmonių su negalia įspėjamas paviršius iš betoninių trinkelų 20.10.8 cm;					
- Projektinio aukščio horizontalė ir projektinis aukštis.					
34.5					
0 2026 STATYBOS LEIDIMUI, KONKURSUI IR STATYBAI					
Laida	Data	LAIDOS STATUSAS KEITIMO PRIEŽASTIS (JEI TAIKOMA)			
Kval. patv. dok. Nr.			KOMPLEKSAS/PROJEKTO PAVADINIMAS Kretingos m., Grafų Tiškevičių g. nuo kelio A11 iki Tvenkinio g. susisiekimo komunikacijų kapitalinio remonto ir inžinerinių tinklų rekonstravimo bei naujos statybos projektas		
13931	SPV	Mindaugas Gaigalas	PROJEKTO DALIS Projektiniai pasiūlymai Susisiekimo. Miestų gatvių dalis		
23861	SPDV	Mindaugas Gaigalas			
	INŽ.	Denis Klishevich			
		DOKUMENTO PAVADINIMAS			Laida
		Aukščių planas M 1:500			0
LT		STATYTOJAS IR (ARBA) UŽSAKOVAS Kretingos rajono savivaldybė (Kretingos rajono savivaldybės administracija)			Lapas Lapų
		DOKUMENTO ŽYMIO P26-10-XX-PP-SMG_B-03			1 3


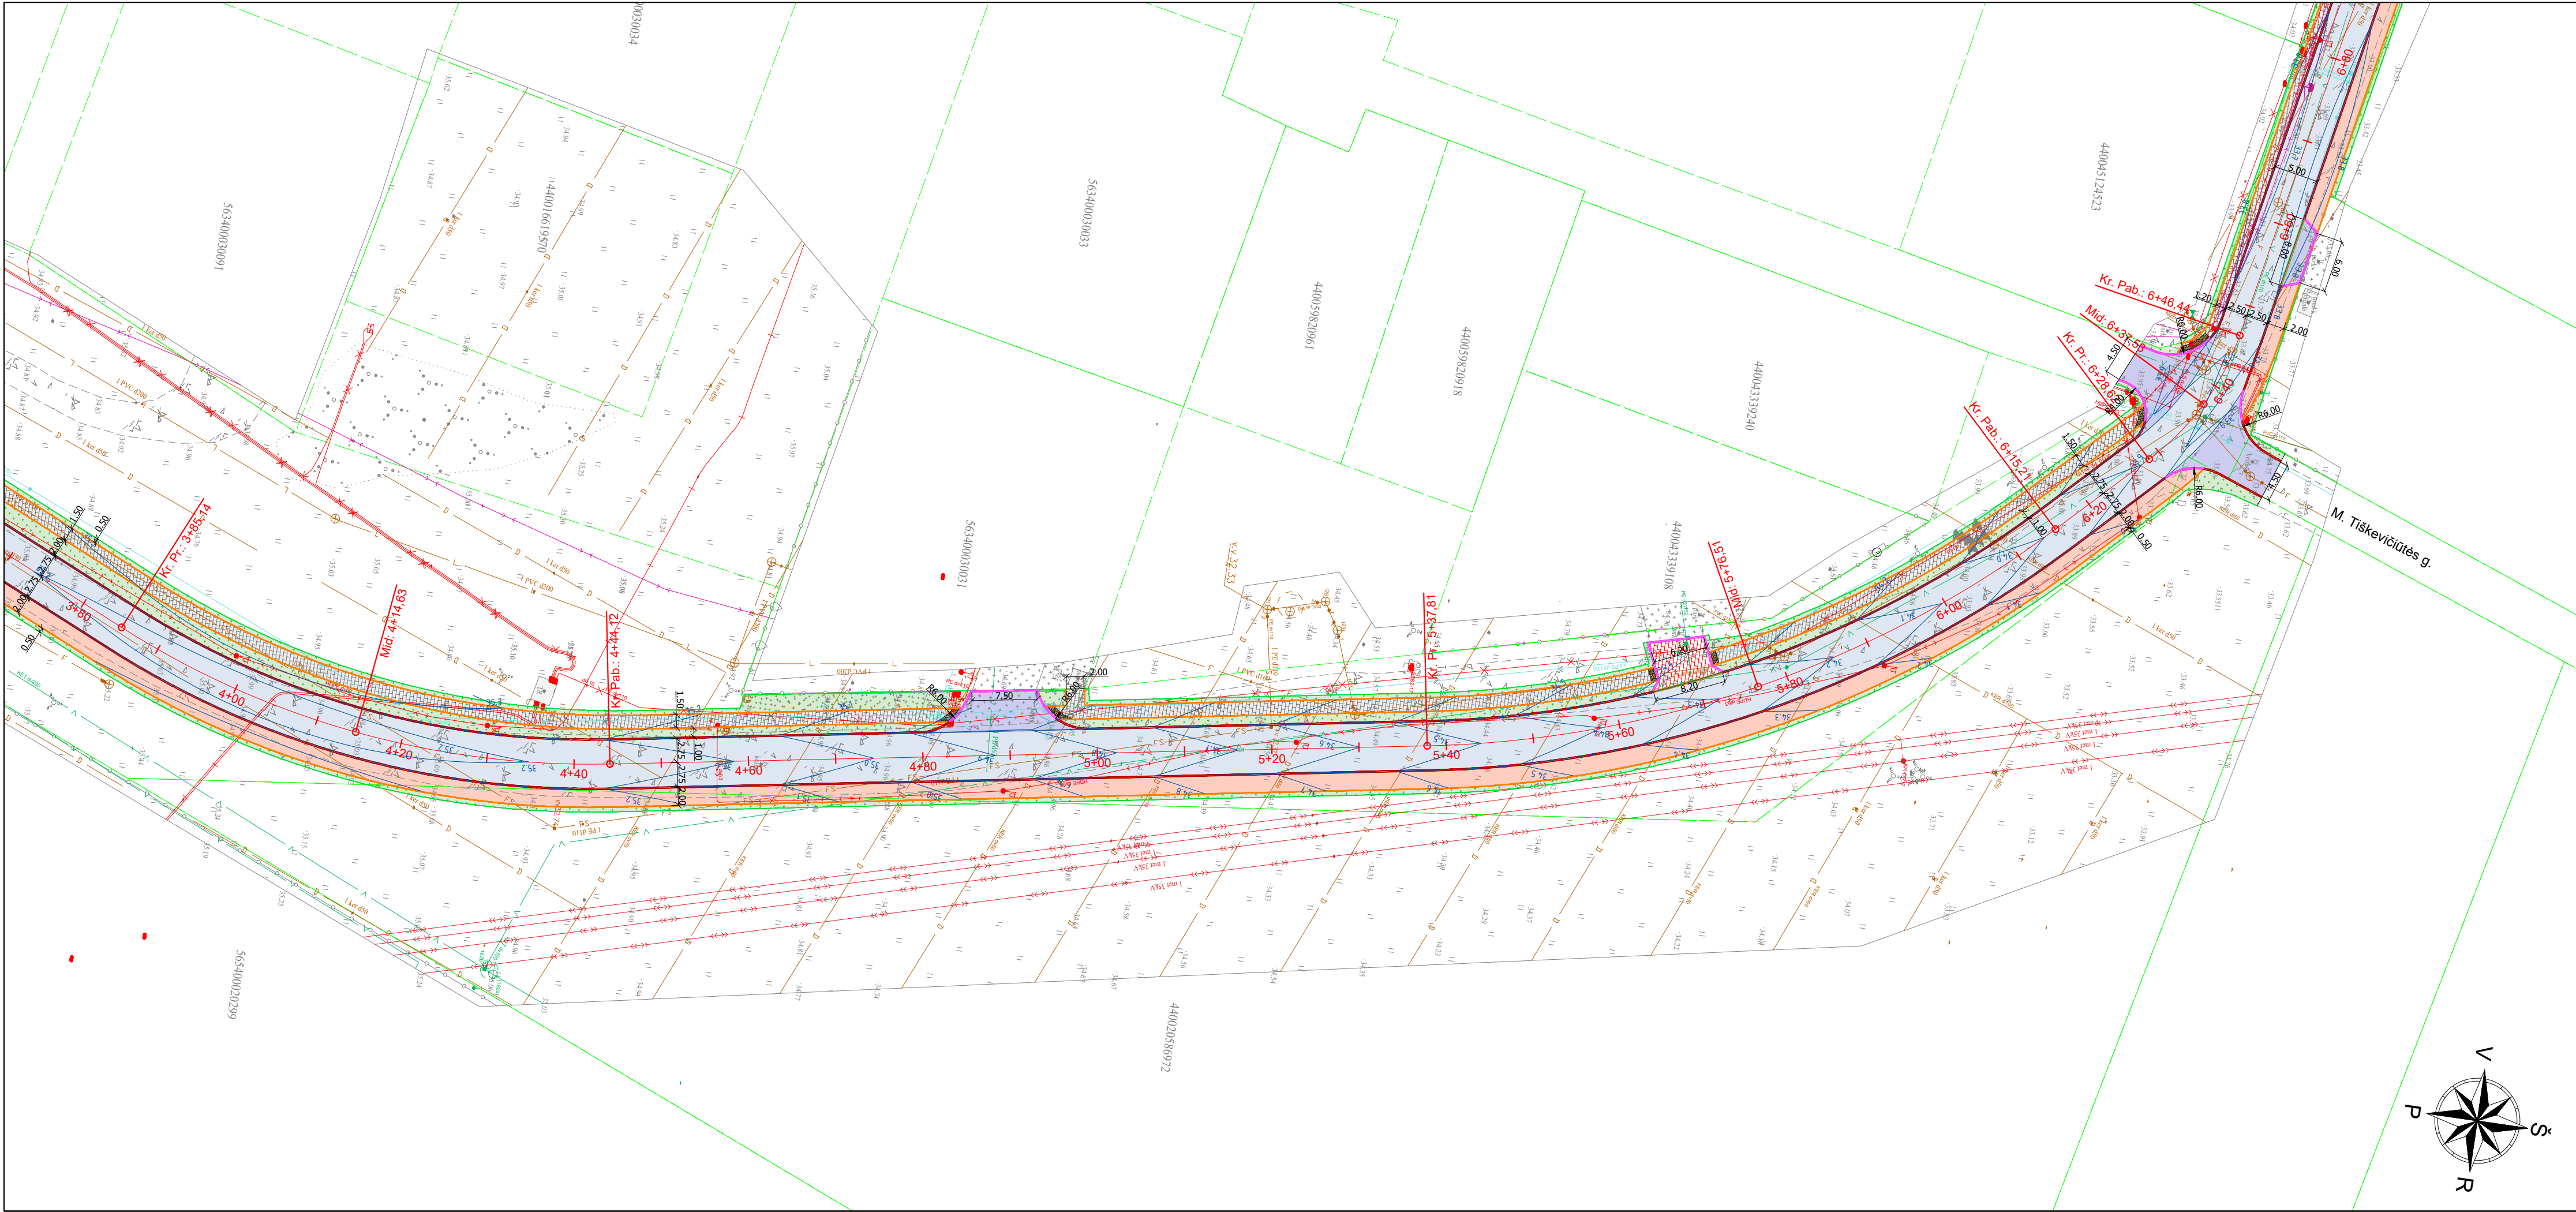


SUTARTINIAI ŽYMĖJIMAI	
	- Kadastriniai matavimais suformuotų sklypų ribos;
	- Projektuojama ašis;
	- Projektuojamas gatvės bordiūras 100.15.30 cm su 10 cm peraukštėjimu;
	- Projektuojamas gatvės bordiūras 100.15.22 cm be peraukštėjimo;
	- Projektuojamas gatvės bordiūras 100.15.22 cm su 3 cm peraukštėjimu;
	- Projektuojamas vejos bordiūras 100.8.20 cm be peraukštėjimo;
	- Projektuojamo kelkraščio kraštas;
	- Projektuojama gatvės važiuojamoji dalis iš asfalto dangos konstrukcijos;
	- Projektuojamos nuovažos iš asfalto dangos konstrukcijos;
	- Projektuojamos nuovažos iš betoninių lygiabriaunių trinkelių 20.10.8 cm dangos;
	- Projektuojamas dviračių takas iš asfalto dangos konstrukcijos;
	- Projektuojami pėsčiųjų takai ir šaligatviai iš betoninių lygiabriaunių trinkelių 20.10.8 cm dangos;
	- Projektuojamas derlingo dirvožemio h=0,10 m užpylimas ir užsėjimas veja;
	- Projektuojamas žmonių su negalia įspėjamasis paviršius iš betoninių trinkelių 20.10.8 cm;
	- Projektinio aukščio horizontalė ir projektinis aukštis.


LAPŲ IŠDĖSTYMO SCHEMA




DOKUMENTO PAVADINIMAS		DOKUMENTO ŽYMUO		Laida	Lapas	Lapų
Aukščių planas M 1:500		P26-10-XX-PP-SMG_B-03		0	2	3

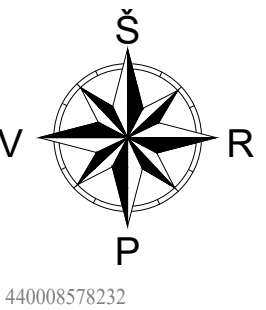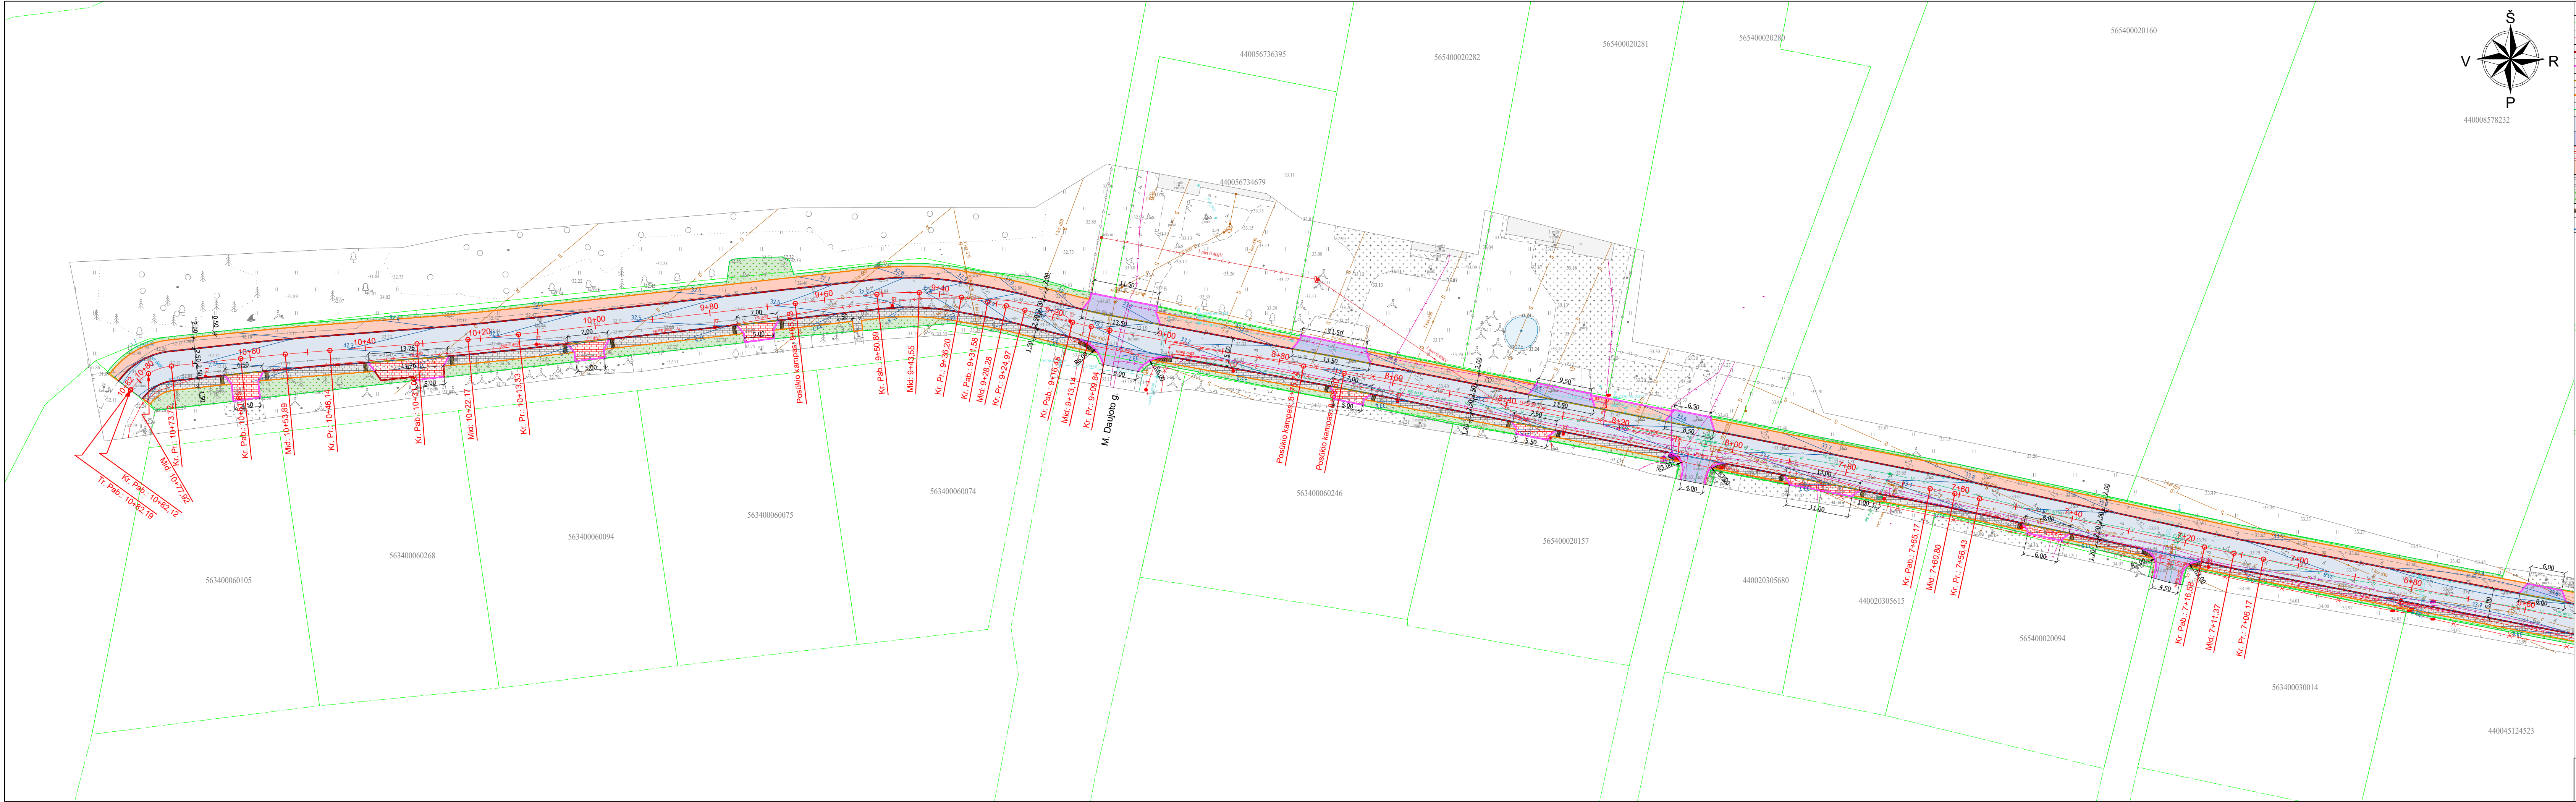


SUTARTINIAI ŽYMĖJIMAI	
	- Kadastriniai matavimais suformuotų sklypų ribos;
	- Projektuojama ašis;
	- Projektuojamas gatvės bordiūras 100.15.30 cm su 10 cm peraukštėjimu;
	- Projektuojamas gatvės bordiūras 100.15.22 cm be peraukštėjimo;
	- Projektuojamas gatvės bordiūras 100.15.22 cm su 3 cm peraukštėjimu;
	- Projektuojamas vejos bordiūras 100.8.20 cm be peraukštėjimo;
	- Projektuojamo kelkraščio kraštas;
	- Projektuojama gatvės važiuojamoji dalis iš asfalto dangos konstrukcijos;
	- Projektuojamos nuvažos iš asfalto dangos konstrukcijos;
	- Projektuojamos nuvažos iš betoninių lygiabraunių trinkelų 20.10.8 cm dangos;
	- Projektuojamas dviračių takas iš asfalto dangos konstrukcijos;
	- Projektuojami pėsčiųjų takai ir šaligatviai iš betoninių lygiabraunių trinkelų 20.10.8 cm dangos;
	- Projektuojamas derlingo dirvožemio h-0,10 m užpylimas ir užsėjimas veja;
	- Projektuojamas žmonių su negalia įspėjamas paviršius iš betoninių trinkelų 20.10.8 cm;
	- Projektinio aukščio horizontalė ir projektinis aukštis.

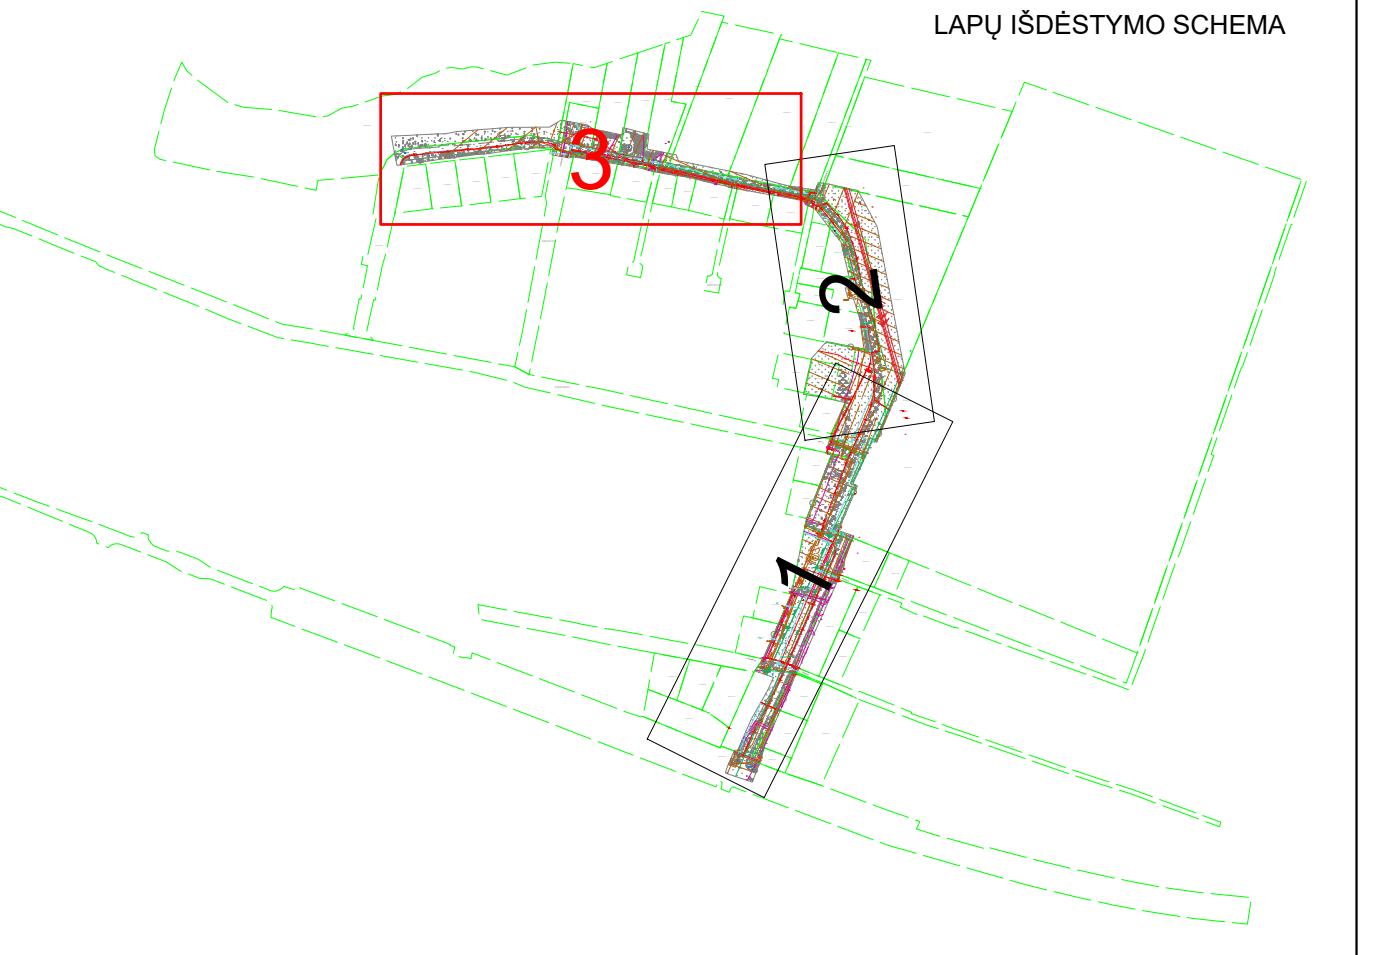

DOKUMENTO PAVADINIMAS		DOKUMENTO ŽYMUO		Laida	Lapas	Lapų
Aukščių planas M 1:500		P26-10-XX-PP-SMG_B-03		0	3	3

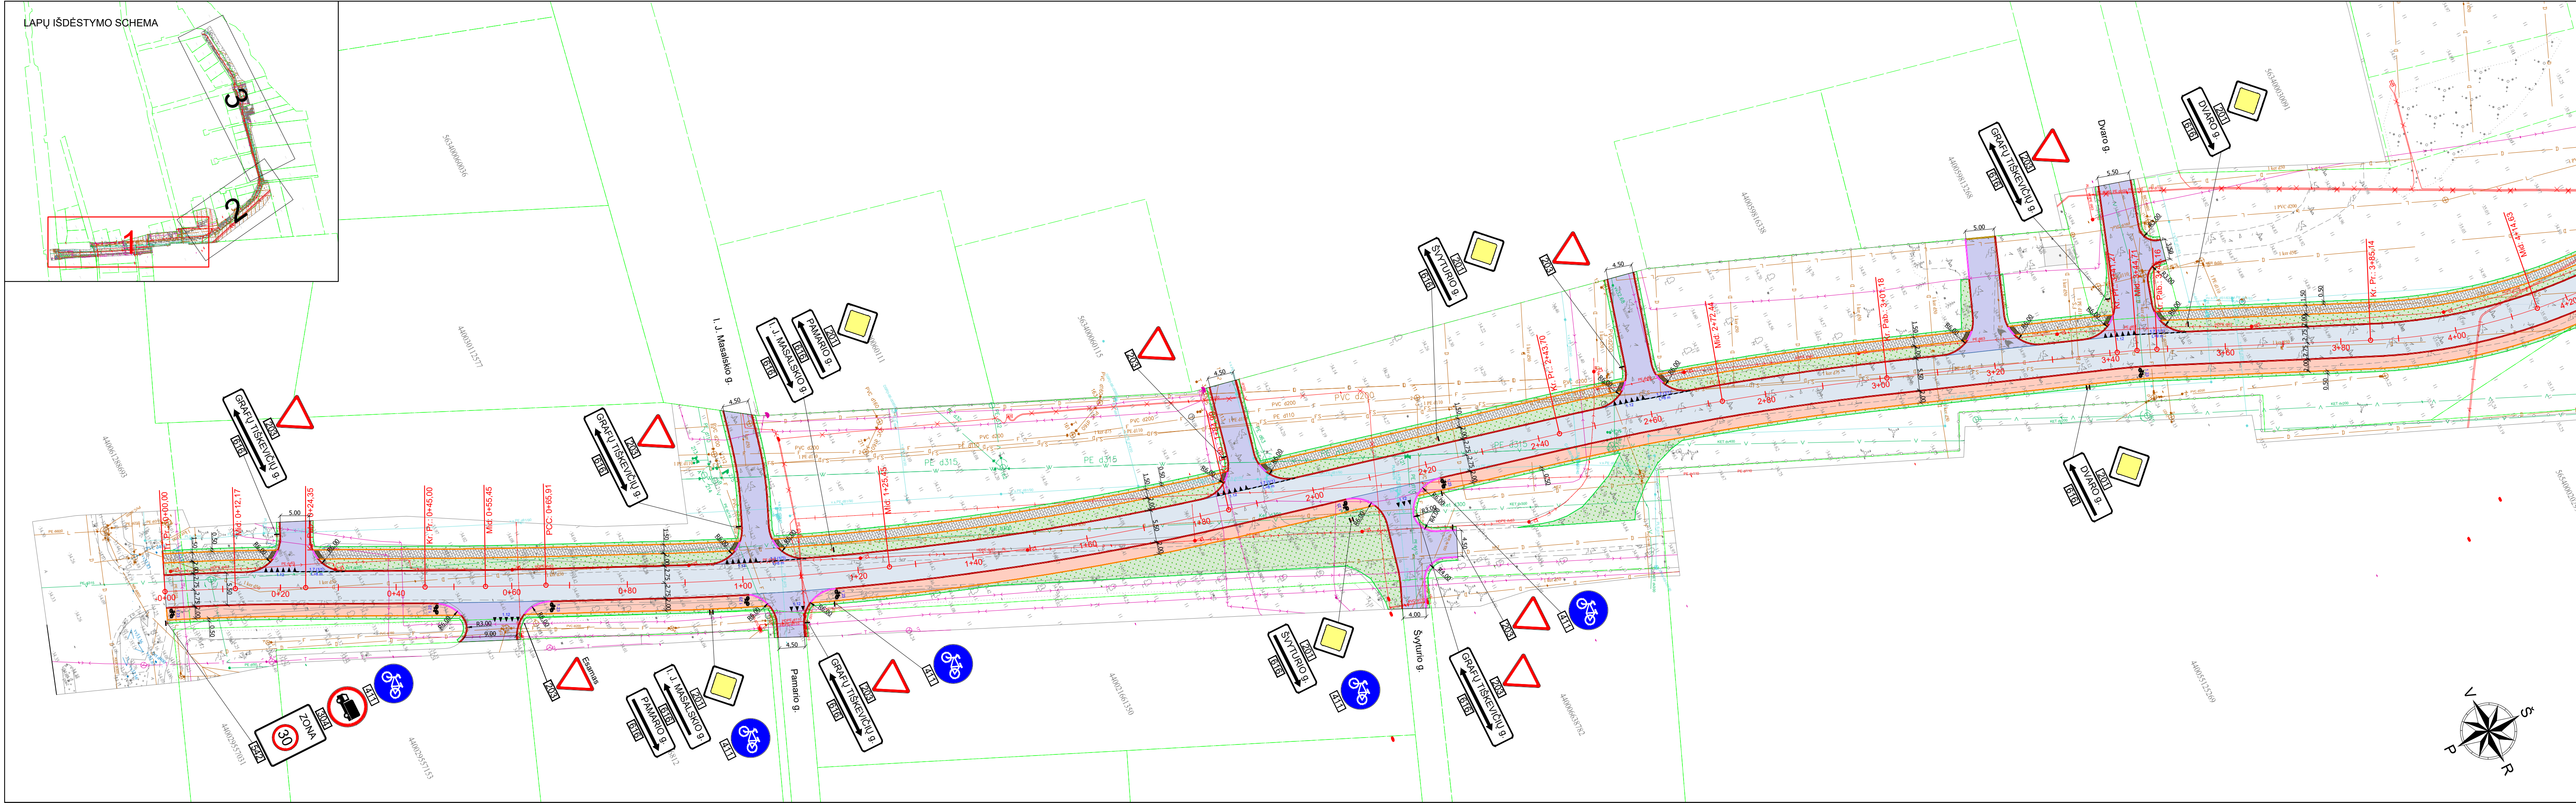

SUTARTINIAI ŽYMĖJIMAI					
- Kadastriniai matavimai suformuotų sklypų ribos; - Projektuojama ašis; - Projektuojamas gatvės bordiūras 100.15.30 cm su 10 cm peraukštėjimu; - Projektuojamas gatvės bordiūras 100.15.22 cm be peraukštėjimo; - Projektuojamas gatvės bordiūras 100.15.22 cm su 3 cm peraukštėjimu; - Projektuojamas vejos bordiūras 100.8.20 cm be peraukštėjimo; - Projektuojamo kelkraščio kraštas; - Projektuojama gatvės važiuojamoji dalis iš asfalto dangos konstrukcijos; - Projektuojamos nuvažos iš asfalto dangos konstrukcijos; - Projektuojamos nuvažos iš betoninių lygiabraunių trinkelų 20.10.8 cm dangos; - Projektuojamas dviračių takas iš asfalto dangos konstrukcijos; - Projektuojami pėsčiųjų takai ir šaligatviai iš betoninių lygiabraunių trinkelų 20.10.8 cm dangos; - Projektuojamas derlingo dirvožemio h=0,10 m užpylimas ir užsėjimas veja; - Projektuojamas žmonių su negalia įspėjamas paviršius iš betoninių trinkelų 20.10.8 cm; - Projektuojama kelio ženklų atrama su skydu; - Projektuojamų kelio horizontalūs ženklinimas.					
Pastabos: Projektuojamų kelio ženklų dydžio grupė - 0, išskyrus pirmumo ženklus kurių dydžio grupė - 1 ir kitus kelio ženklus kurie negali būti mažesnės nei 1 dydžio grupės vadovaujantis Kelio ženklų įrengimo ir vertikaliojo ženklinimo taisyklėmis; Projektuojamų kelio ženklų atspindžio klasė - RA1, išskyrus pirmumo ženklus, kurių atspindžio klasė - RA2; Horizontalūs dangos ženklinimas įrengiamas vadovaujantis "Kelių ženklavimo medžiagų naudojimo ir ženklavimo įrengimo taisyklėmis" IT ŽM 12.					
0	2026	STATYBOS LEIDIMUI, KONKURSUI IR STATYBAI			
Laida	Data	LAIDOS STATUSAS KEITIMO PRIEŽASTIS (JEI TAIKOMA)			
Kval. patv. dok. Nr.			KOMPLEKSAS/PROJEKTO PAVADINIMAS		
13931	SPV	Mindaugas Gaigalas	Kretingos m., Grafu Tiškevičių g. nuo kelio A11 iki Tvenkinio g. susisiekimo komunikacijų kapitalinio remonto ir inžinerinių tinklų rekonstravimo bei naujos statybos projektas		
23861	SPDV	Mindaugas Gaigalas	PROJEKTO DALIS		
INŽ.	INŽ.	Denis Klishevich	Projektiniai pasiūlymai Susisiekimo. Miestų gatvių dalis		
		DOKUMENTO PAVADINIMAS		Laida	
		Dangų ir eisimo organizavimo planas M 1:500		0	
LT		STATYTOJAS IR (ARBA) UŽSAKOVAS		DOKUMENTO ŽYMUO	
		Kretingos rajono savivaldybė (Kretingos rajono savivaldybės administracija)		P26-10-XX-PP-SMG_B-04	
				Lapas	Lapų
				1	3

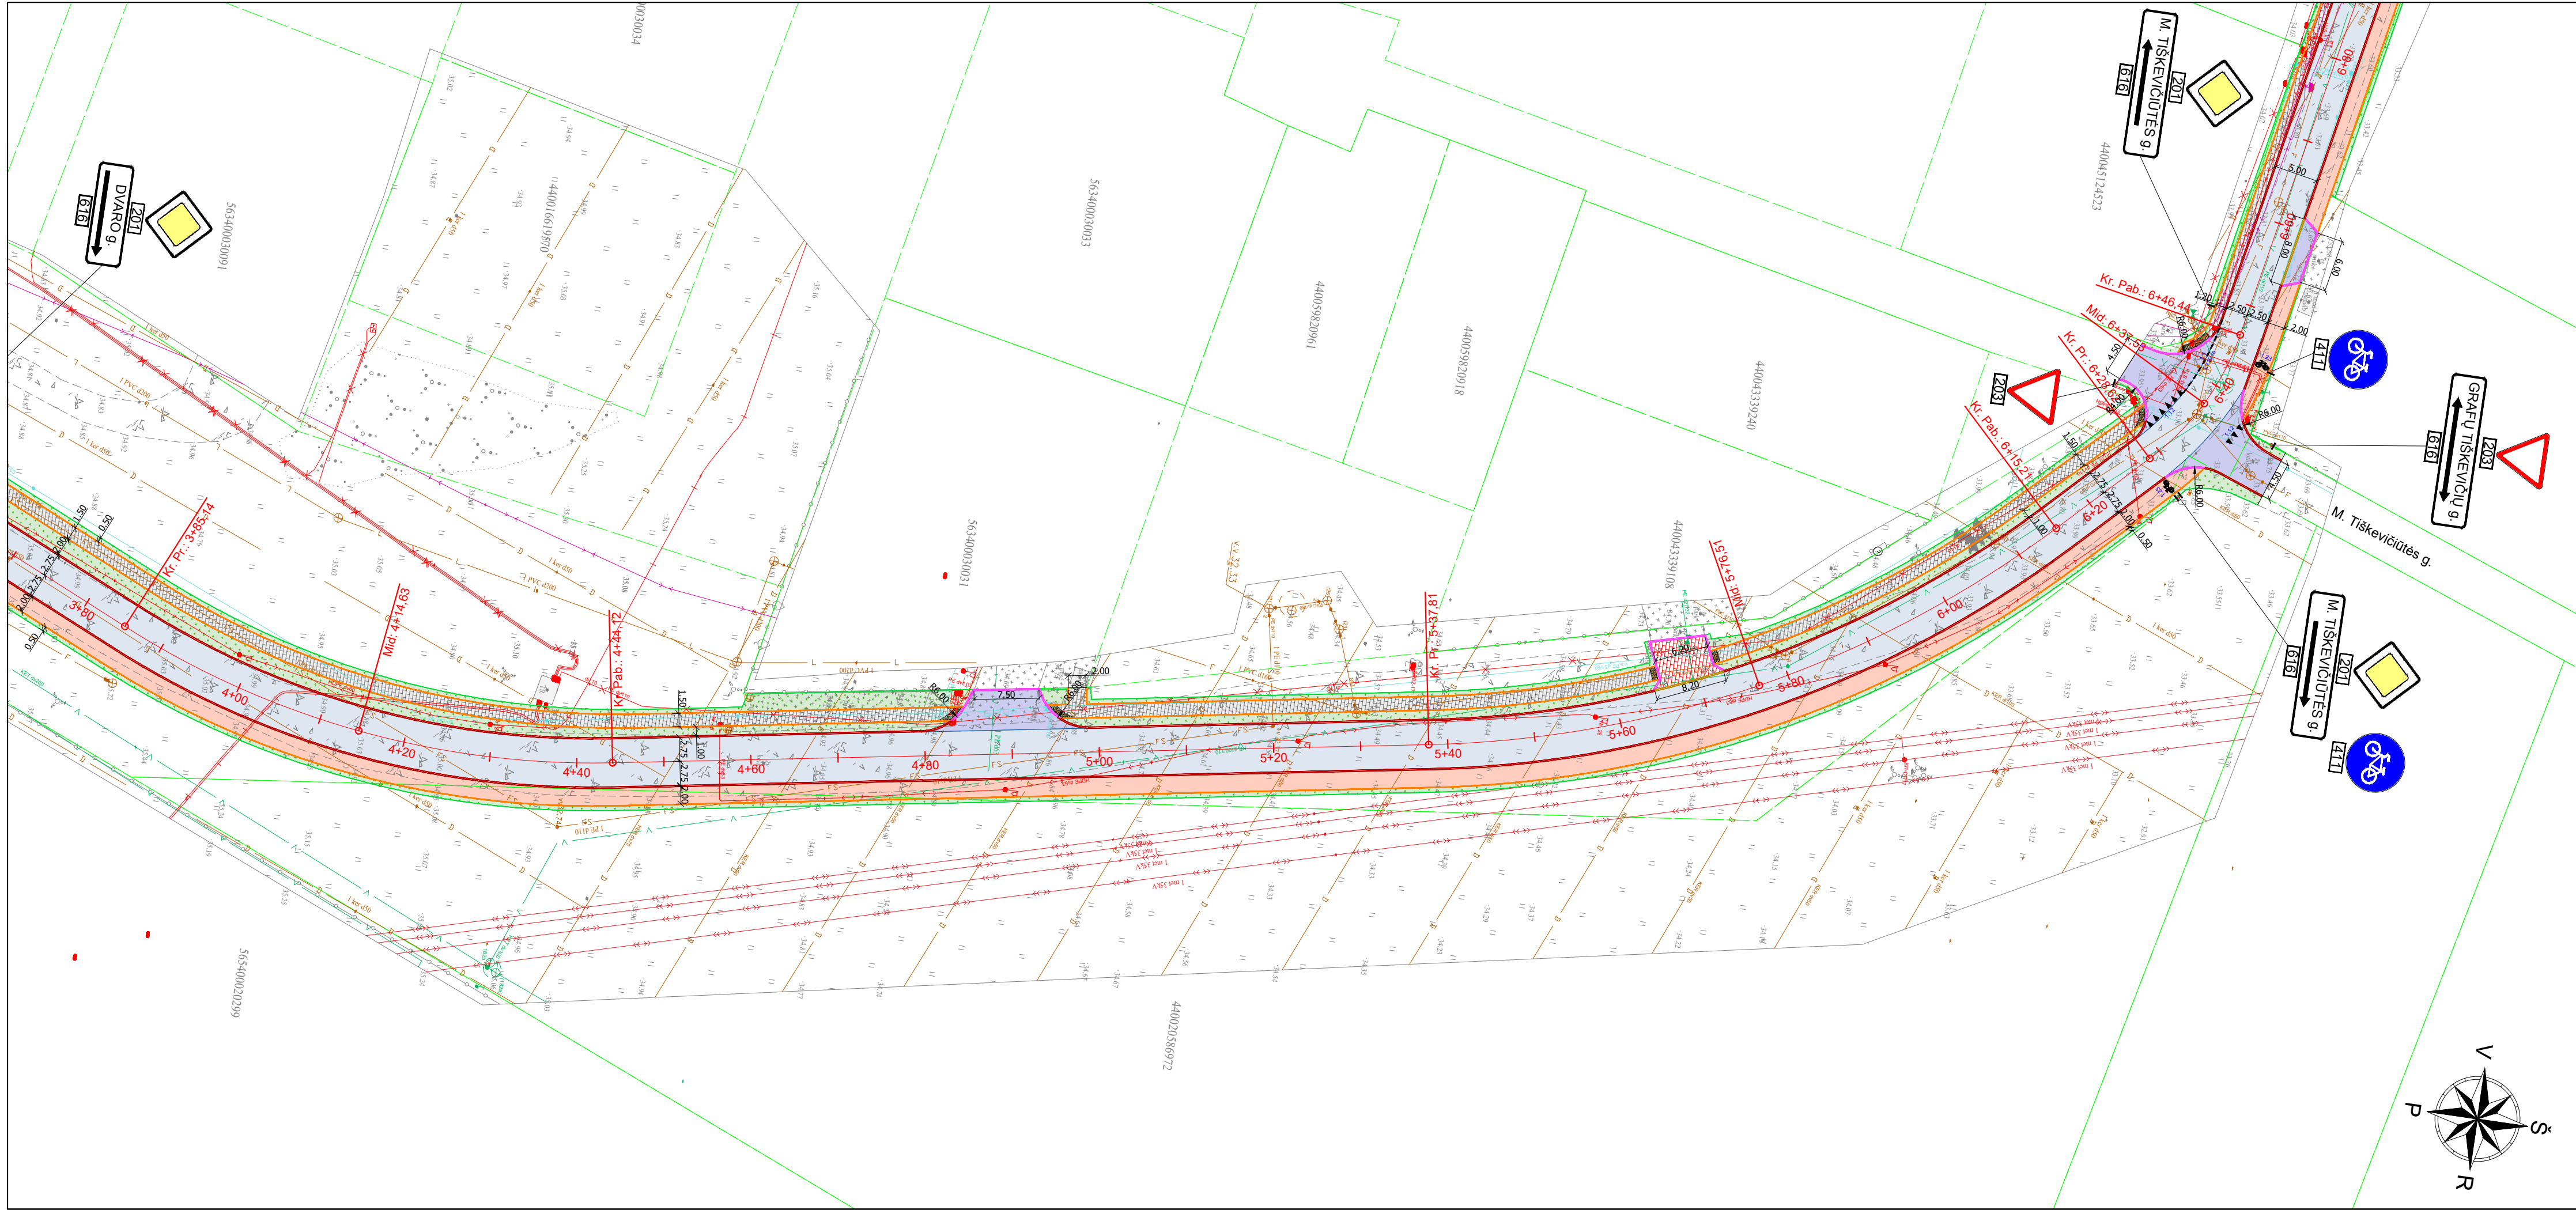

SUTARTINIAI ŽYMĖJIMAI

- Kadastriiniai matavimais suformuotų sklypų ribos;
- Projektuojama ašis;
- Projektuojamas gatvės bordiūras 100.15.30 cm su 10 cm peraukštėjimu;
- Projektuojamas gatvės bordiūras 100.15.22 cm be peraukštėjimo;
- Projektuojamas gatvės bordiūras 100.15.22 cm su 3 cm peraukštėjimu;
- Projektuojamas vejos bordiūras 100.8.20 cm be peraukštėjimo;
- Projektuojamo kelkraščio kraštas;
- Projektuojama gatvės važiuojamoji dalis iš asfalto dangos konstrukcijos;
- Projektuojamos nuvažos iš asfalto dangos konstrukcijos;
- Projektuojamos nuvažos iš betoninių lygiabriaunių trinkelių 20.10.8 cm dangos;
- Projektuojamas dviračių takas iš asfalto dangos konstrukcijos;
- Projektuojami pėsčiųjų takai ir šaligatviai iš betoninių lygiabriaunių trinkelių 20.10.8 cm dangos;
- Projektuojamas derlingo dirvožemio h=0,10 m užpylimas ir užsėjimas veja;
- Projektuojamas žmonių su negalia įspėjamas paviršius iš betoninių trinkelų 20.10.8 cm;
- Projektuojama kelio ženklo atrama su skydu;
- Projektuojamų kelio horizontalūs ženklinimas.

Pastabos:


Projektuojamų kelio ženklų dydžio grupė - 0, išskyrus pirmumo ženklus kurių dydžio grupė - 1 ir kitus kelio ženklus kurie negali būti mažesnės nei 1 dydžio grupės vadovaujantis Kelio ženklų įrengimo ir vertikaliojo ženklinimo taisyklėmis;

Projektuojamų kelio ženklų atspindžio klasė - RA1, išskyrus pirmumo ženklus, kurių atspindžio klasė - RA2;

Horizontalusis dangos ženklinimas įrengiamas vadovaujantis "Kelių ženklinimo medžiagų naudojimo ir ženklinimo įrengimo taisyklėmis" JT ŽM 12.






LAPŲ IŠDĖSTYMO SCHEMA


DOKUMENTO PAVADINIMAS	DOKUMENTO ŽYMUO	Laida	Lapas	Lapų
Dangų ir eismo organizavimo planas M 1:500	P26-10-XX-PP-SMG_B-04	0	2	3

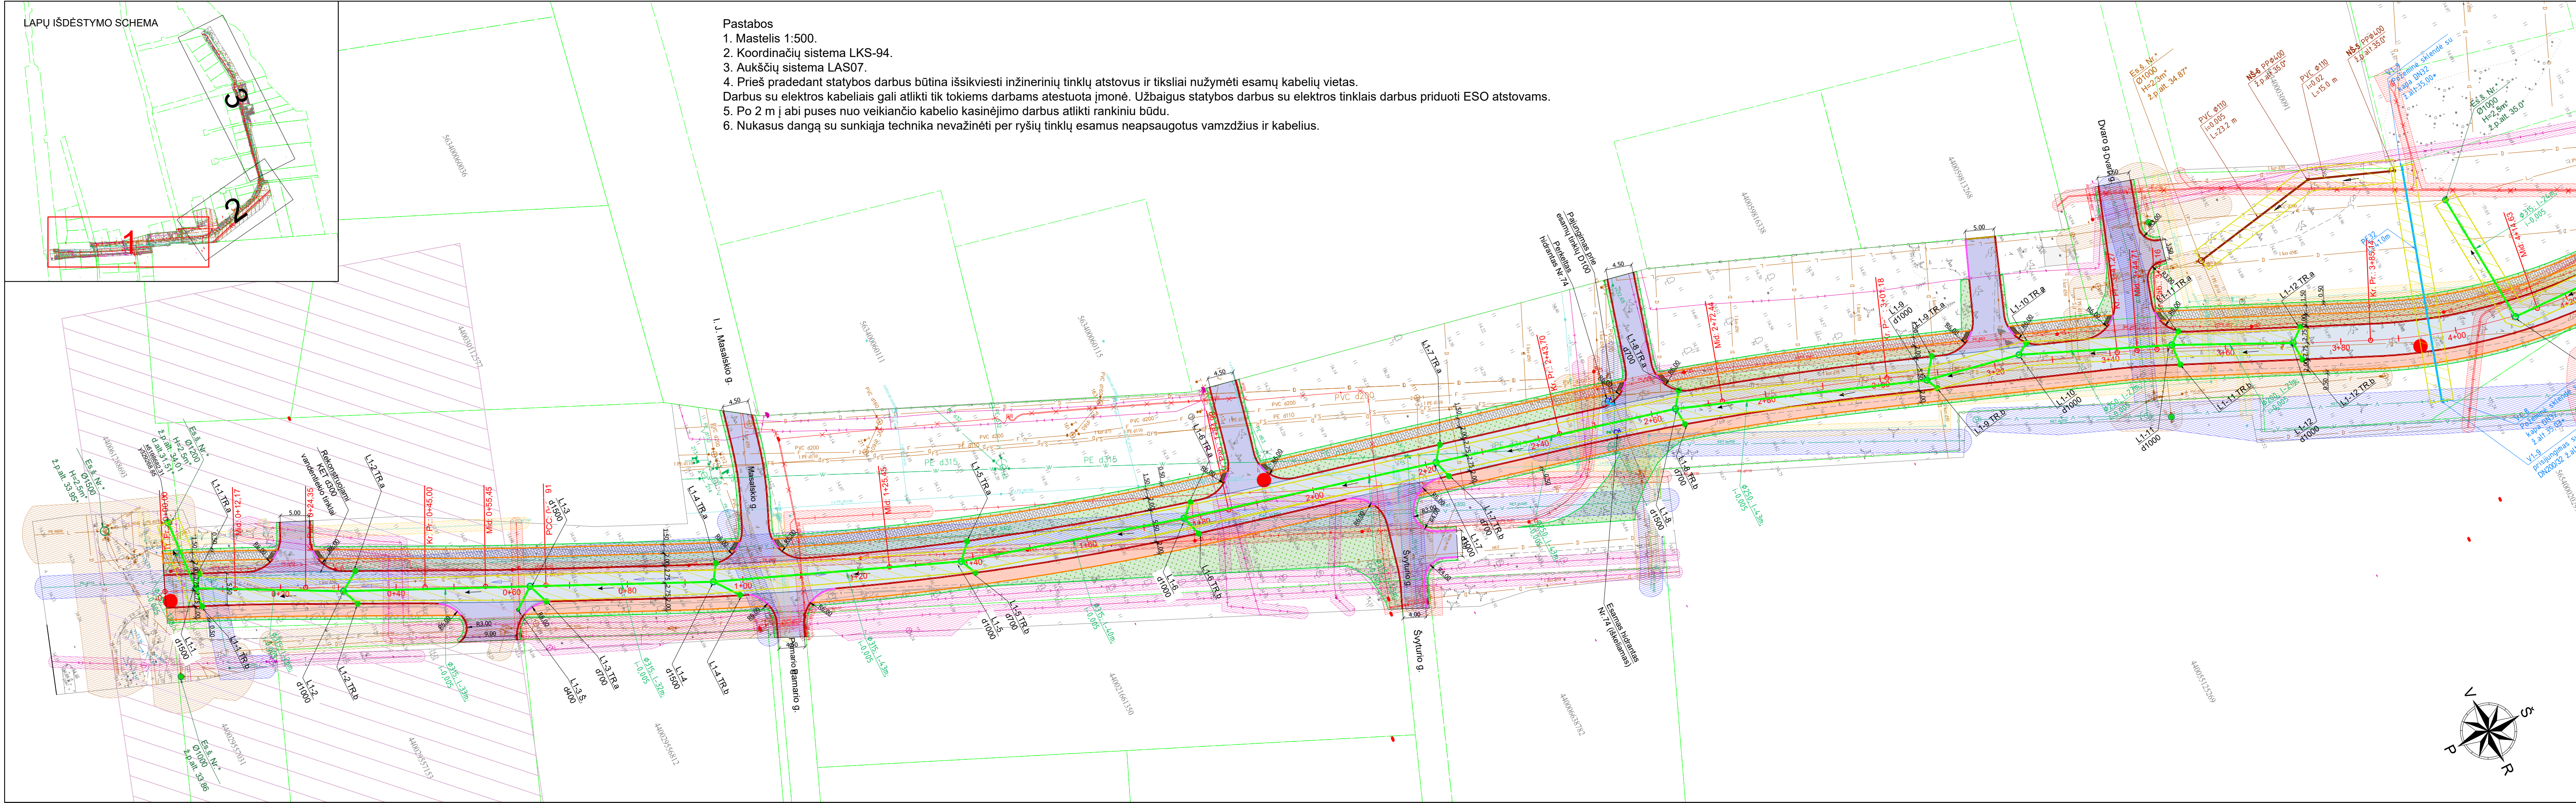

Pastabos

1. Mastelis 1:500.
2. Koordinacių sistema LKS-94.
3. Aukščių sistema LAS07.
4. Prieš pradedant statybos darbus būtina išsikviesti inžinerinių tinklų atstovus ir tiksliai nužymėti esamų kabelių vietas.
5. Darbus su elektros kabeliais gali atlikti tik tokiems darbams atestuota įmonė. Užbaigus statybos darbus su elektros tinklais darbus priduoti ESO atstovams.
6. Po 2 m į abi puses nuo veikiančio kabelio kasinėjimo darbus atlikti rankiniu būdu.
7. Nukasus dangą su sunkiąja technika nevažinėti per ryšių tinklų esamus neapsaugotus vamzdžius ir kabelius.

     
SUTARTINIAI ŽYMĖJIMAI				
	- Kadastriniai matavimais suformuotų sklypų ribos;			
	- Projektuojama ašis;			
	- Projektuojamas gatvės bordiūras 100.15.30 cm su 10 cm peraukštėjimu;			
	- Projektuojamas gatvės bordiūras 100.15.22 cm be peraukštėjimo;			
	- Projektuojamas gatvės bordiūras 100.15.22 cm su 3 cm peraukštėjimu;			
	- Projektuojamas vejos bordiūras 100.8.20 cm be peraukštėjimo;			
	- Projektuojamo kelkraščio kraštas;			
	- Projektuojama gatvės važiuojamoji dalis iš asfalto dangos konstrukcijos;			
	- Projektuojamos nuvažos iš asfalto dangos konstrukcijos;			
	- Projektuojamos nuvažos iš betoninių lygiabraunių trinkelų 20.10.8 cm dangos;			
	- Projektuojamas dviračių takas iš asfalto dangos konstrukcijos;			
	- Projektuojami pėsčiųjų takai ir šaligatviai iš betoninių lygiabraunių trinkelų 20.10.8 cm dangos;			
	- Projektuojamas derlingo dirvožemio h=0,10 m užpylimas ir užsėjimas veja;			
	- Projektuojamas žmonių su negalia įspėjamas paviršius iš betoninių trinkelų 20.10.8 cm;			
	- Vandentiekio tinklų apsaugos zona;			
	- Elektros tinklų apsaugos zona;			
	- Dujotiekio tinklų apsaugos zona;			
	- Ryšių tinklų apsaugos zona;			
	- Nuotekų ir drenazo tinklų apsaugos zona;			
	- Kelio A11 apsaugos zona;			
	- Gręžinių vietos (3m gylio);			
	- Projektuojamas lietaus nuotekų vamzdis;			
	- Projektuojamas lietaus nuotekų šulinys;			
	- Projektuojamas lietaus nuotekų surinkimo šulinėlis -trapas;			
	- Esamas lietaus nuotekų šulinys;			
	- Projektuojamas lietaus šulinėlis PPØ400;			
	- Projektuojami vandentiekio tinklai			
	- Projektuojami buitinių nuotekų tinklai			
	- Projektuojamas buitinių nuotekų šulinys;			
	- Tinklų apsaugos zona.			

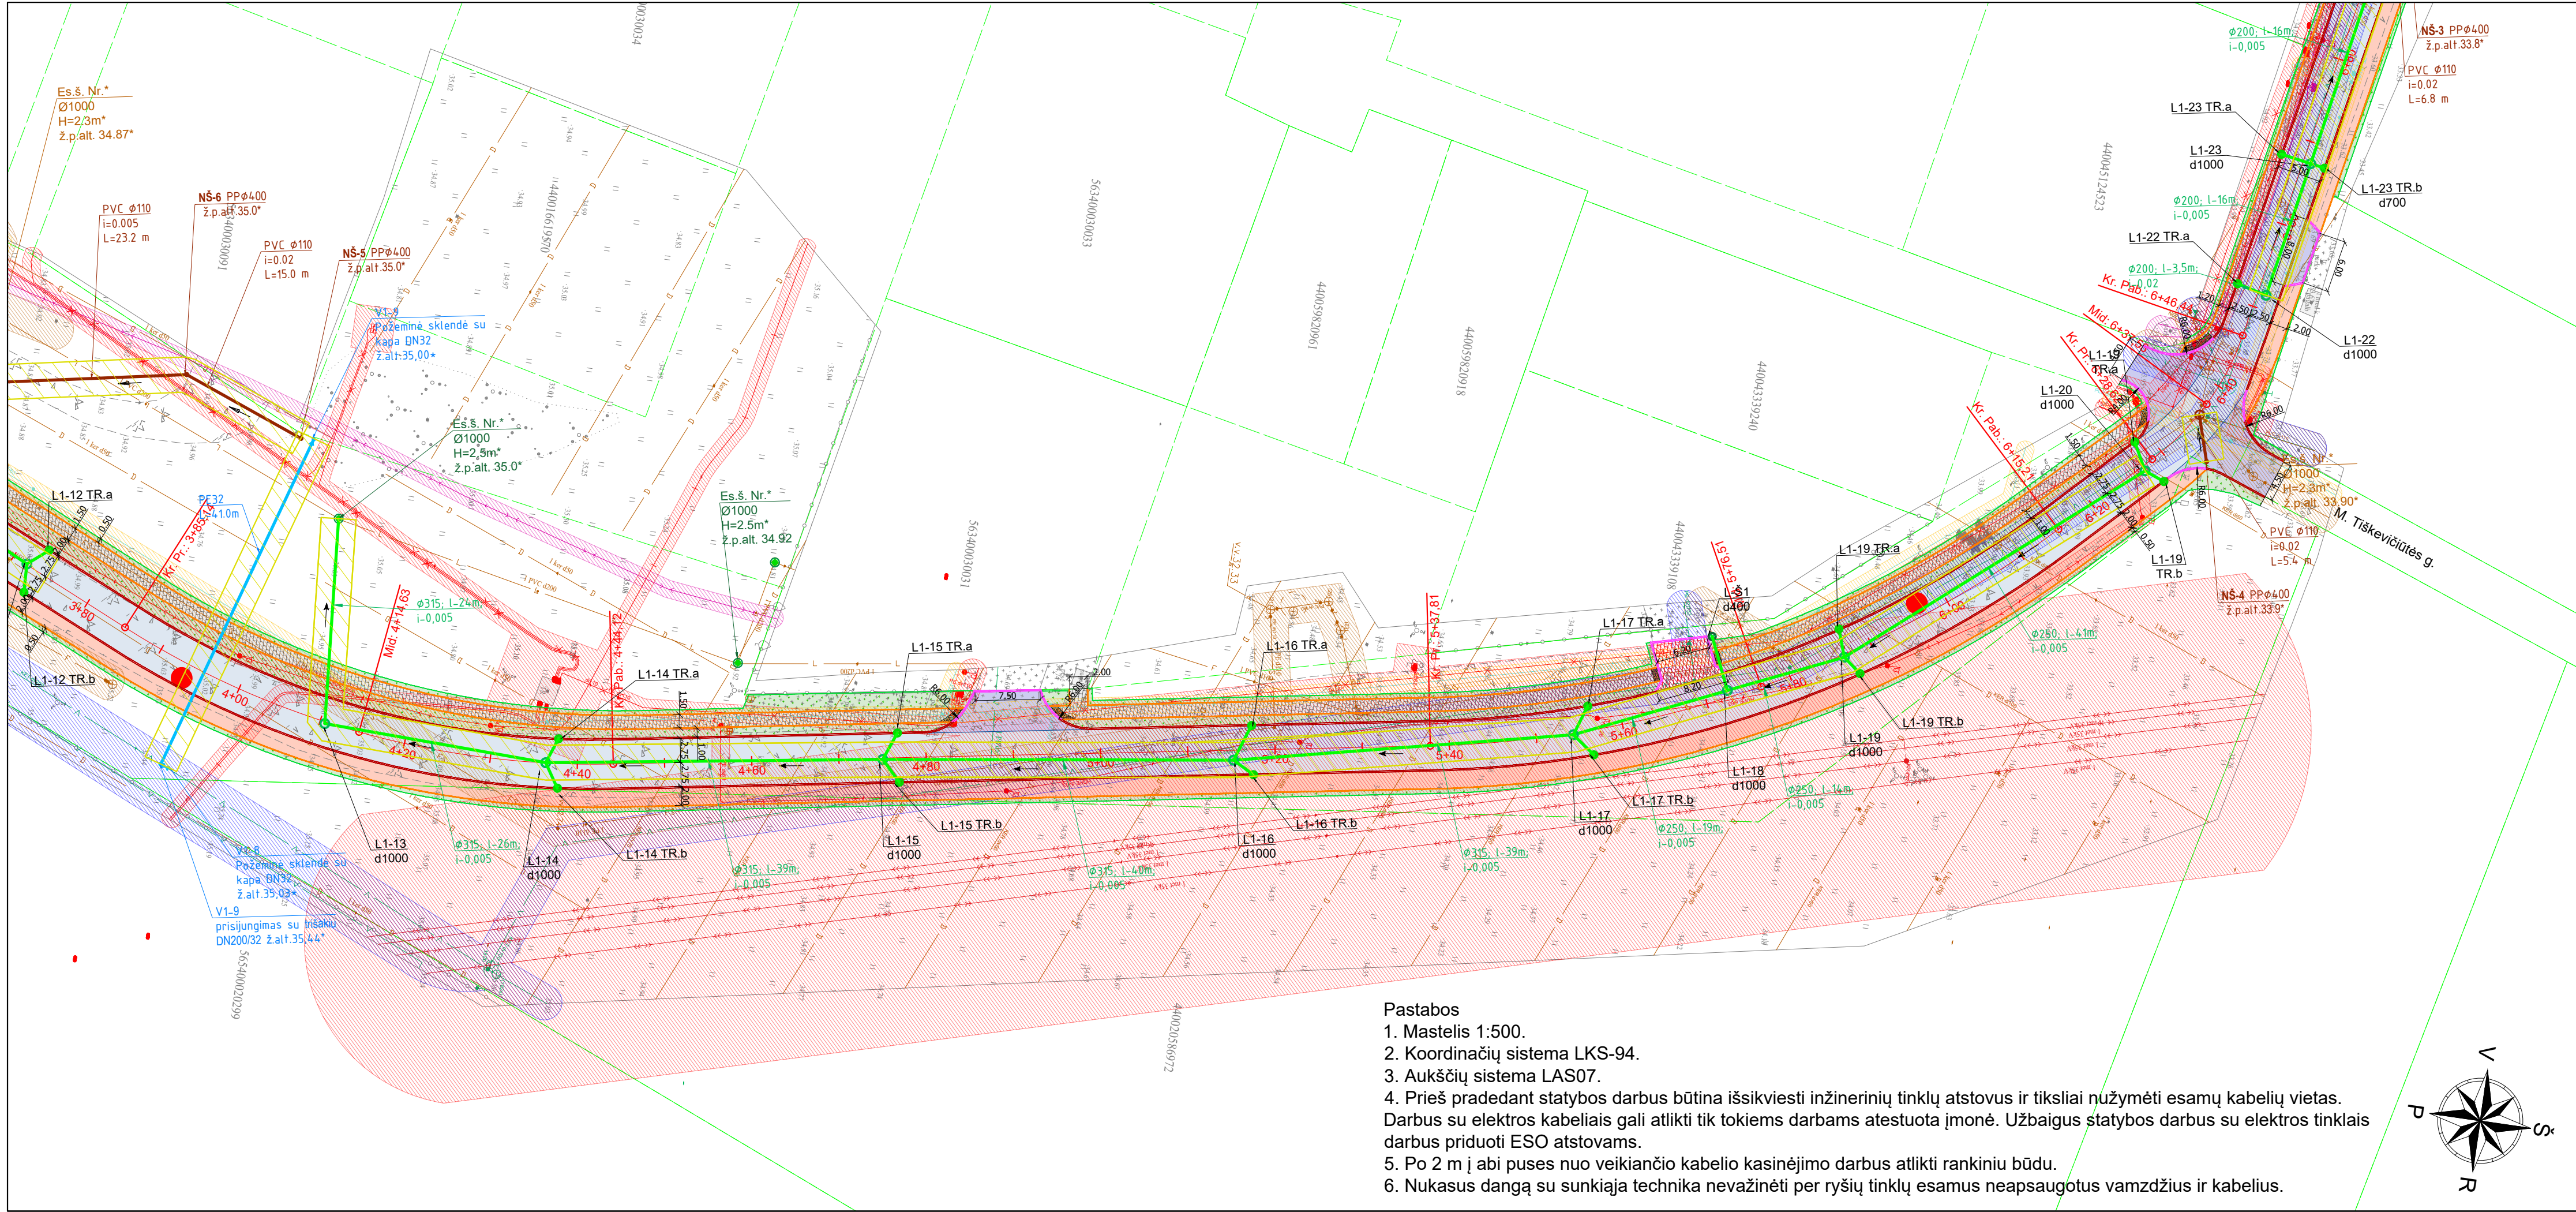


- Pastabos
1. Mastelis 1:500.
 2. Koordinacių sistema LKS-94.
 3. Aukščių sistema LAS07.
 4. Prieš pradėdant statybos darbus būtina išsikviesti inžinerinių tinklų atstovus ir tiksliai nužymėti esamų kabelių vietas. Darbus su elektros kabeliais gali atlikti tik tokiems darbams atestuota įmonė. Užbaigus statybos darbus su elektros tinklais darbus priduoti ESO atstovams.
 5. Po 2 m į abi puses nuo veikiančio kabelio kasinėjimo darbus atlikti rankiniu būdu.
 6. Nukasus dangą su sunkiąja technika nevažinėti per ryšių tinklų esamus neapsaugotus vamzdžius ir kabelius.

SUTARTINIAI ŽYMĖJIMAI	
	- Kadastriniai matavimai suformuotų sklypų ribos;
	- Projektuojama ašis;
	- Projektuojamas gatvės bordiūras 100.15.30 cm su 10 cm peraukštėjimu;
	- Projektuojamas gatvės bordiūras 100.15.22 cm be peraukštėjimo;
	- Projektuojamas gatvės bordiūras 100.15.22 cm su 3 cm peraukštėjimu;
	- Projektuojamas vejos bordiūras 100.8.20 cm be peraukštėjimo;
	- Projektuojamo kelkraščio kraštas;
	- Projektuojama gatvės važiuojamoji dalis iš asfalto dangos konstrukcijos;
	- Projektuojamos nuvažos iš asfalto dangos konstrukcijos;
	- Projektuojamos nuvažos iš betoninių lygiabriaunių trinkelų 20.10.8 cm dangos;
	- Projektuojamas dviračių takas iš asfalto dangos konstrukcijos;
	- Projektuojami pėsčiųjų takai ir šaligatviai iš betoninių lygiabriaunių trinkelų 20.10.8 cm dangos;
	- Projektuojamas derlingo dirvožemio h=0,10 m užpylimas ir užsėjimas veja;
	- Projektuojamas žmonių su negalia įspėjamasis paviršius iš betoninių trinkelų 20.10.8 cm;
	- Vandentiekio tinklų apsaugos zona;
	- Elektros tinklų apsaugos zona;
	- Dujotekio tinklų apsaugos zona;
	- Ryšių tinklų apsaugos zona;
	- Nuotekų ir drenažo tinklų apsaugos zona;
	- Kelio A11 apsaugos zona;
	- Gręžinių vietos (3m gylis);
	- Projektuojamas lietaus nuotekų vamzdis;
	- Projektuojamas lietaus nuotekų šulinys;
	- Projektuojamas lietaus nuotekų surinkimo šulinėlis -trapas;
	- Esamas lietaus nuotekų šulinys;
	- Projektuojamas lietaus šulinėlis PPØ400;
	- Projektuojami vandentiekio tinklai
	- Projektuojami buitinių nuotekų tinklai
	- Projektuojamas buitinių nuotekų šulinys;
	- Tinklų apsaugos zona.




LAPŲ IŠDĖSTYMO SCHEMA

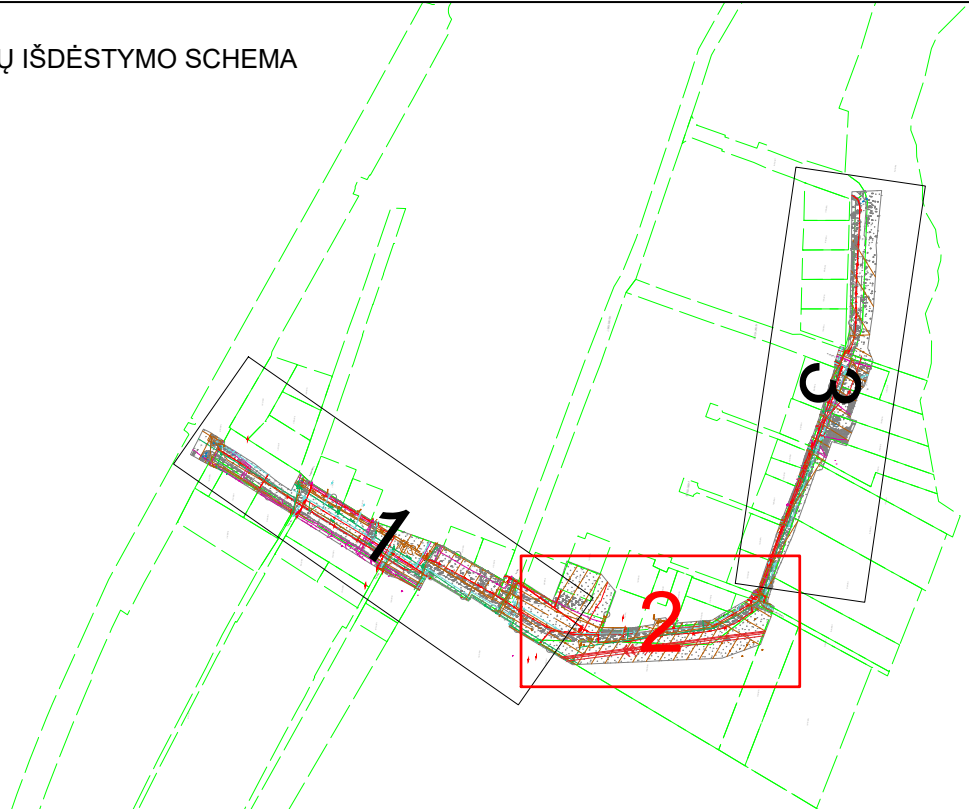

DOKUMENTO PAVADINIMAS		DOKUMENTO ŽYMUO		Laida	Lapas	Lapų
Inžinerinių tinklų suvestinis planas M 1:500		P26-10-XX-PP-SMG_B-05		0	2	3

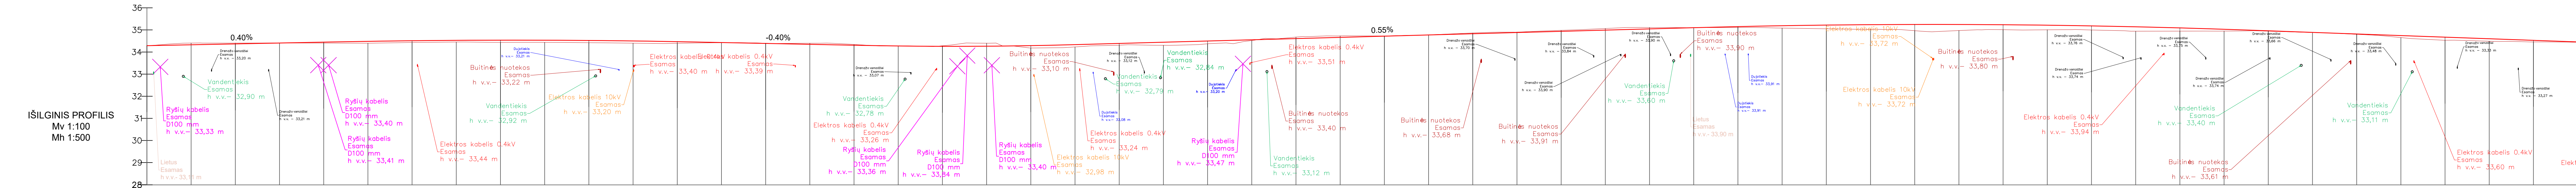

PROJEKTOJINIAI DUOMENYS	VAŽIUOJAMOSIOS DALIES AUKŠČIAI, m	
	NUOLYDŽIAI IR VERTIKALIOS KREIVĖS %	
ŽEMĖS PAVIRŠIAUS AUKŠČIAI, m	
PIKETAI KILOMETRAI	
TIESĖS IR KREIVĖS	
DARBO ŽYMĖ, m	
0 2026 STATYBOS LEIDIMUI, KONKURSUI IR STATYBAI Laida Data LAIDOS STATUSAS KEITIMO PRIEŽASTIS (JEI TAIKOMA) Kval. patv. dok. Nr. 0 2026 STATYBOS LEIDIMUI, KONKURSUI IR STATYBAI Laida Data LAIDOS STATUSAS KEITIMO PRIEŽASTIS (JEI TAIKOMA) Kval.	

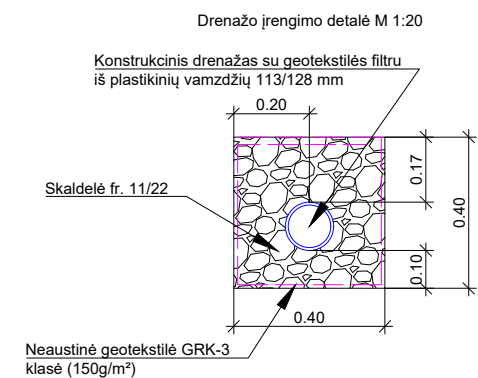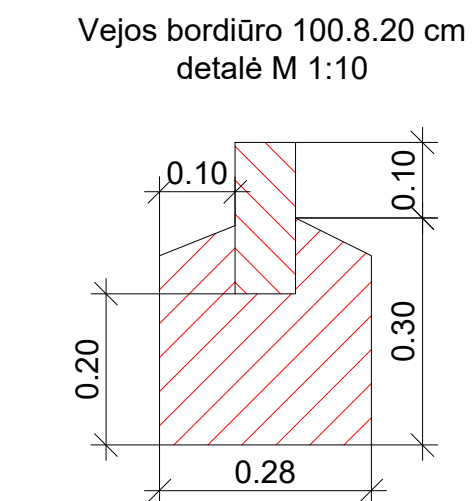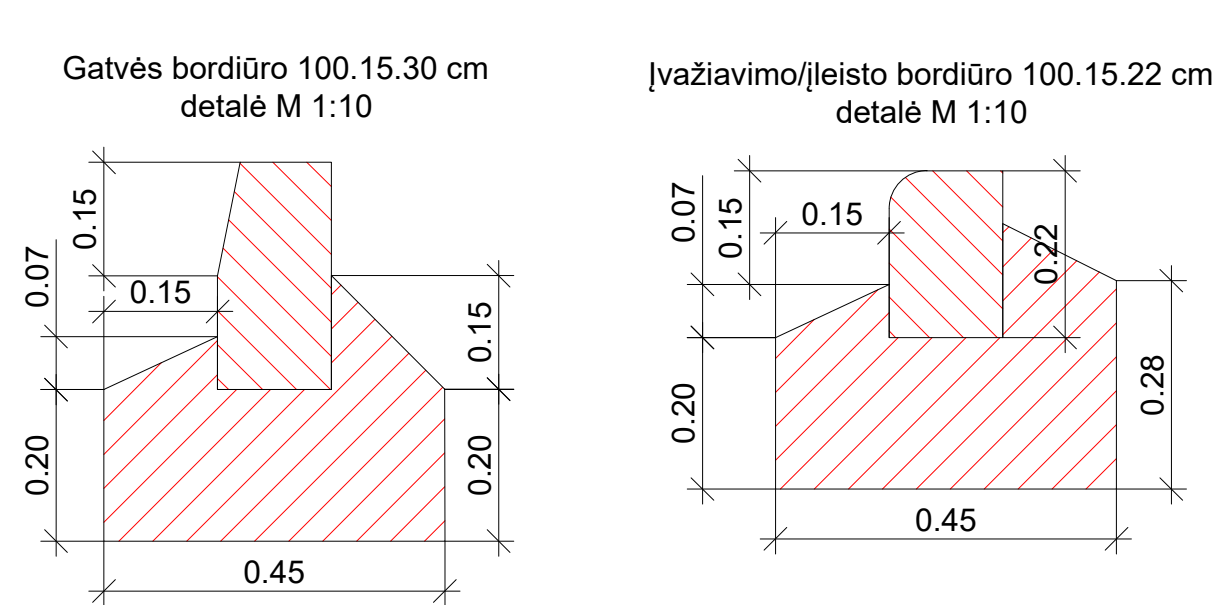

Pastaba: Skersinių pjūvių sprendiniai yra preliminarūs ir projekto rengimo metu gali būti tikslinami.