


Tarpinio žemės sklypo ribų posūkio kampų koordinatės

Sklypo Nr. (plotas kv. m.)	Taško Nr.	Kodas	X	Y
0 (10649)	1	R	6199820,26	321935,82
	2	R	6199819,12	321942,36
	3	R	6199814,72	321951,46
	4	R	6199809,85	321970,59
	5	R	6199802,59	322005,98
	6	R	6199665,59	321950,14
	7	R	6199671,20	321912,17
	8	R	6199675,42	321890,09
	9	R	6199677,22	321879,31
	10	R	6199736,15	321902,59
	11	R	6199819,26	321935,43

Plano tipas	Topografinis planas - pilnas turinys		
Objekto adresas	Kretingos r. Vydmantų k. Saulėtekio g.		
Aukščių sistema	Koordinatinių sistemų	Pagrindinis objektų tikslumas, cm	
LAS07	LKS-94	Horizontalus	10
		Vertikalus	10
Kv. paž. Nr.	Vardas, pavardė	Parašas	Data
IGKV-772			2022-02-08
	Užsakovas	Mastelis	Lapo Nr. Lapų sk.
	1:500	1	1

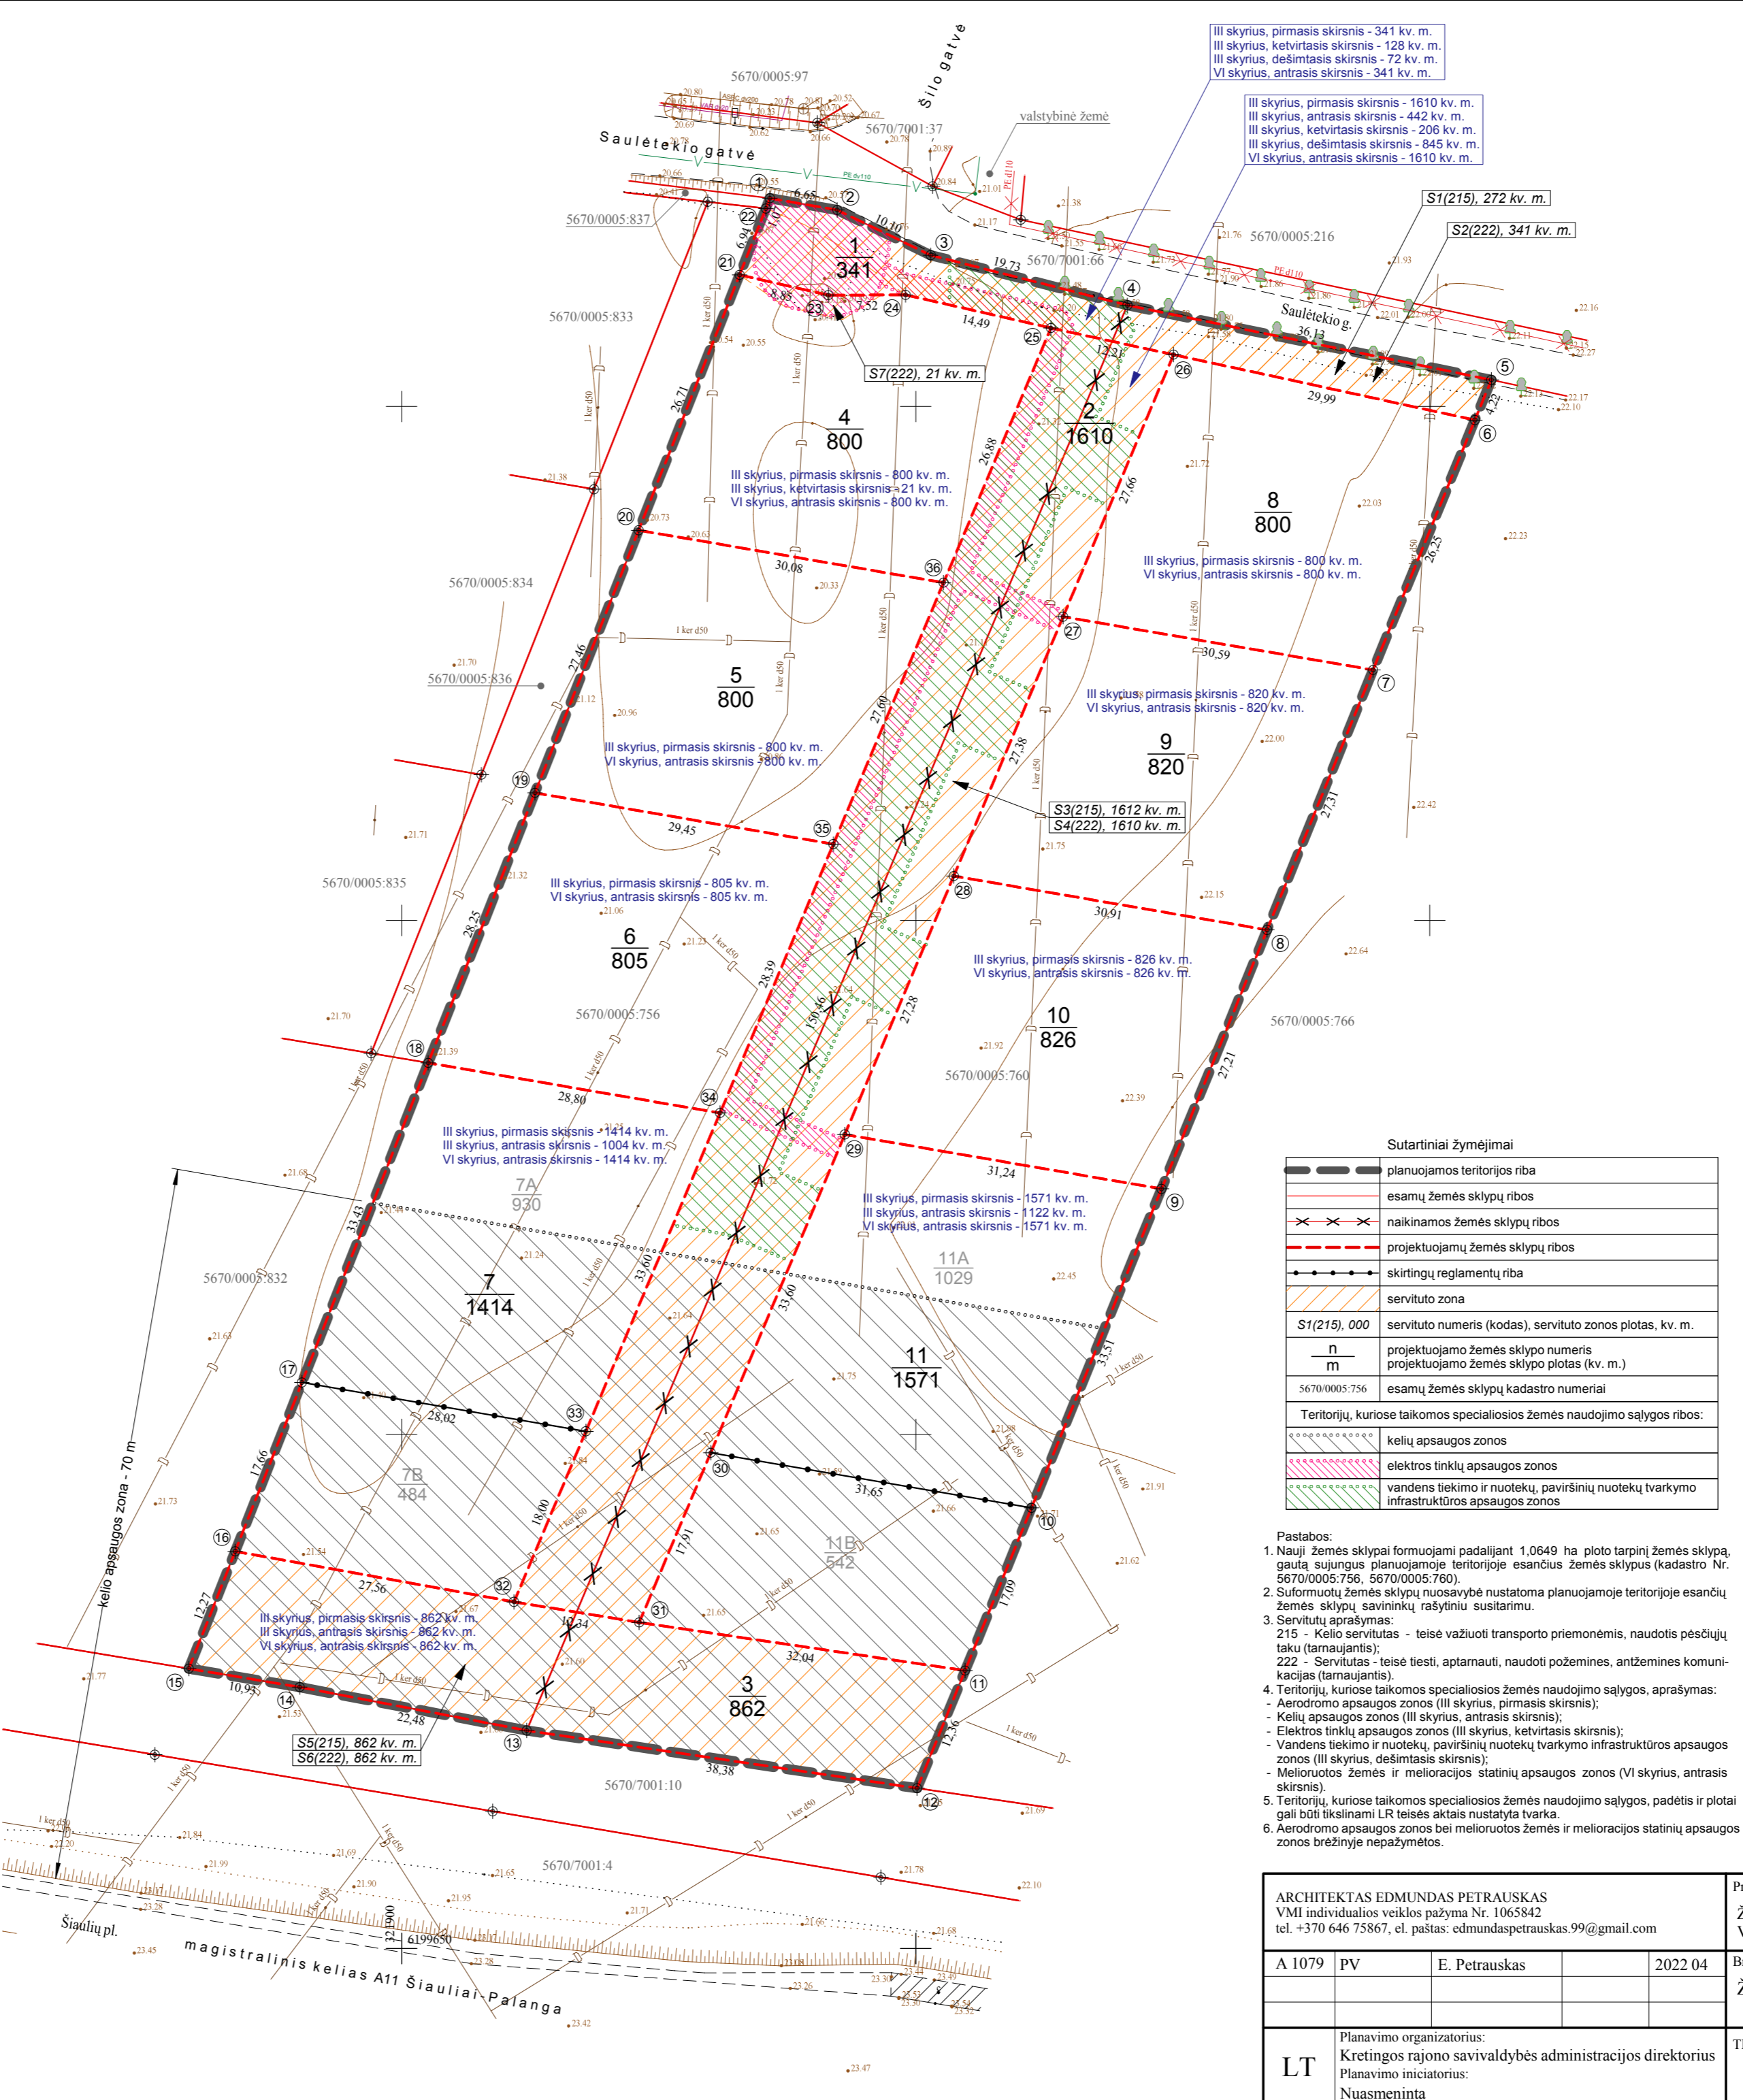

Sutartiniai žymėjimai

	planuojamos teritorijos riba
	esamų žemės sklypų ribos
	naikinamos žemės sklypų ribos
	projektuojamų žemės sklypų ribos
	skirtingų reglamentų riba
	servituto zona
S1(215), 000	servituto numeris (kodas), servituto zonos plotas, kv. m.
n	projektuojamo žemės sklypo numeris
m	projektuojamo žemės sklypo plotas (kv. m.)
5670/0005:756	esamų žemės sklypų kadastro numeriai
Teritorijų, kuriose taikomos specialiosios žemės naudojimo sąlygos ribos:	
	kelių apsaugos zonos
	elektros tinklų apsaugos zonos
	vandens tiekimo ir nuotekų, paviršinių nuotekų tvarkymo infrastruktūros apsaugos zonos

- Pastabos:
- Nauji žemės sklypai formuojami padalijant 1,0649 ha ploto tarpinį žemės sklypą, gautą sujungus planuojamoje teritorijoje esančius žemės sklypus (kadastro Nr. 5670/0005:756, 5670/0005:760).
 - Suformuotų žemės sklypų nuosavybė nustatoma planuojamoje teritorijoje esančių žemės sklypų savininkų rašytiniu susitarimu.
 - Servitutų aprašymas: 215 - Kelių servitutas - teisė važiuoti transporto priemonėmis, naudotis peščiųjų taku (tarnaujantis); 222 - Servitutas - teisė tiesti, aptarnauti, naudoti požemines, antžemines komunikacijas (tarnaujantis).
 - Teritorijų, kuriose taikomos specialiosios žemės naudojimo sąlygos, aprašymas: - Aerodromo apsaugos zonos (III skyrius, pirmasis skirsnis); - Kelių apsaugos zonos (III skyrius, antrasis skirsnis); - Elektros tinklų apsaugos zonos (III skyrius, ketvirtasis skirsnis); - Vandens tiekimo ir nuotekų, paviršinių nuotekų tvarkymo infrastruktūros apsaugos zonos (III skyrius, dešimtas skirsnis); - Melioruotos žemės ir melioracijos statinių apsaugos zonos (VI skyrius, antrasis skirsnis).
 - Teritorijų, kuriose taikomos specialiosios žemės naudojimo sąlygos, padėtis ir plotai gali būti tikslinami LR teisės aktais nustatyta tvarka.
 - Aerodromo apsaugos zonos bei melioruotos žemės ir melioracijos statinių apsaugos zonos brėžinyje nepažymėtos.

Projektuojamų žemės sklypų ribų posūkio taškų koordinatės

Sklypo Nr. (plotas kv. m.)	Taško Nr.	Kodas	koordinatinių sistema LKS-94	
			X	Y
1 (341)	1	R	6199820,26	321935,82
	2	R	6199819,12	321942,36
	3	R	6199814,72	321951,46
	4	R	6199809,85	321970,59
	5	R	6199802,59	322005,98
	6	R	6199798,68	322004,39
	26	R	6199805,05	321975,08
	25	R	6199807,64	321963,15
	24	R	6199810,85	321949,02
	23	R	6199810,84	321941,51
	21	R	6199812,80	321932,88
22	R	6199819,26	321935,43	
2 (1610)	25	R	6199807,64	321963,15
	26	R	6199805,05	321975,08
	27	R	6199779,55	321964,34
	28	R	6199754,32	321953,71
	29	R	6199729,18	321943,11
	30	R	6199698,22	321930,07
	31	R	6199681,71	321923,11
	32	R	6199683,72	321910,93
	33	R	6199700,31	321917,92
	34	R	6199731,27	321930,97
	35	R	6199757,43	321941,99
36	R	6199782,86	321952,71	
3 (862)	11	R	6199677,03	321954,80
	12	R	6199665,59	321950,14
	13	R	6199671,20	321912,17
	14	R	6199675,42	321890,09
	15	R	6199677,22	321879,31
	16	R	6199688,63	321883,82
	32	R	6199683,72	321910,93
31	R	6199681,71	321923,11	
4 (800)	25	R	6199807,64	321963,15
	36	R	6199782,86	321952,71
	20	R	6199787,96	321923,06
	21	R	6199812,80	321932,88
	23	R	6199810,84	321941,51
	24	R	6199810,85	321949,02
5 (800)	36	R	6199782,86	321952,71
	35	R	6199757,43	321941,99
	19	R	6199762,42	321912,97
	20	R	6199787,96	321923,06
	6 (805)	35	R	6199757,43
34		R	6199731,27	321930,97
18		R	6199736,15	321902,59
19		R	6199762,42	321912,97
7 (1414)		34	R	6199731,27
	33	R	6199700,31	321917,92
	32	R	6199683,72	321910,93
	16	R	6199688,63	321883,82
	17	R	6199705,06	321890,31
8 (800)	18	R	6199736,15	321902,59
	27	R	6199779,55	321964,34
	26	R	6199805,05	321975,08
	6	R	6199798,68	322004,39
9 (820)	7	R	6199774,37	321994,48
	8	R	6199749,09	321984,17
	28	R	6199729,18	321943,11
	29	R	6199754,32	321953,71
10 (826)	28	R	6199754,32	321953,71
	8	R	6199749,09	321984,17
	9	R	6199723,89	321973,90
11 (1571)	31	R	6199681,71	321923,11
	30	R	6199698,22	321930,07
	29	R	6199729,18	321943,11
	9	R	6199723,89	321973,90
	10	R	6199692,86	321961,25
	11	R	6199677,03	321954,80

ARCHITEKTAS EDMUNDAS PETRAUSKAS VMI individualios veiklos pažyma Nr. 1065842 tel. +370 646 75867, el. paštas: edmundaspetrauskas99@gmail.com	Projekto pavadinimas: Žemės sklypų (kadastro Nr. 5670/0005:756, 5670/0005:760), esančių Vydmantų k., Vydmantų sen., Kretingos r. sav., detalusis planas
A 1079 PV E. Petrauskas 2022 04	Brėžinio (dokumento) pavadinimas: Žemės sklypų ribų nužymėjimo brėžinys M 1: 500
LT Planavimo organizatorius: Kretingos rajono savivaldybės administracijos direktorius Planavimo iniciatorius: Nuasmeninta	TPD numeris: K-VT-56-21-806 Lapas Lapų 1 1