


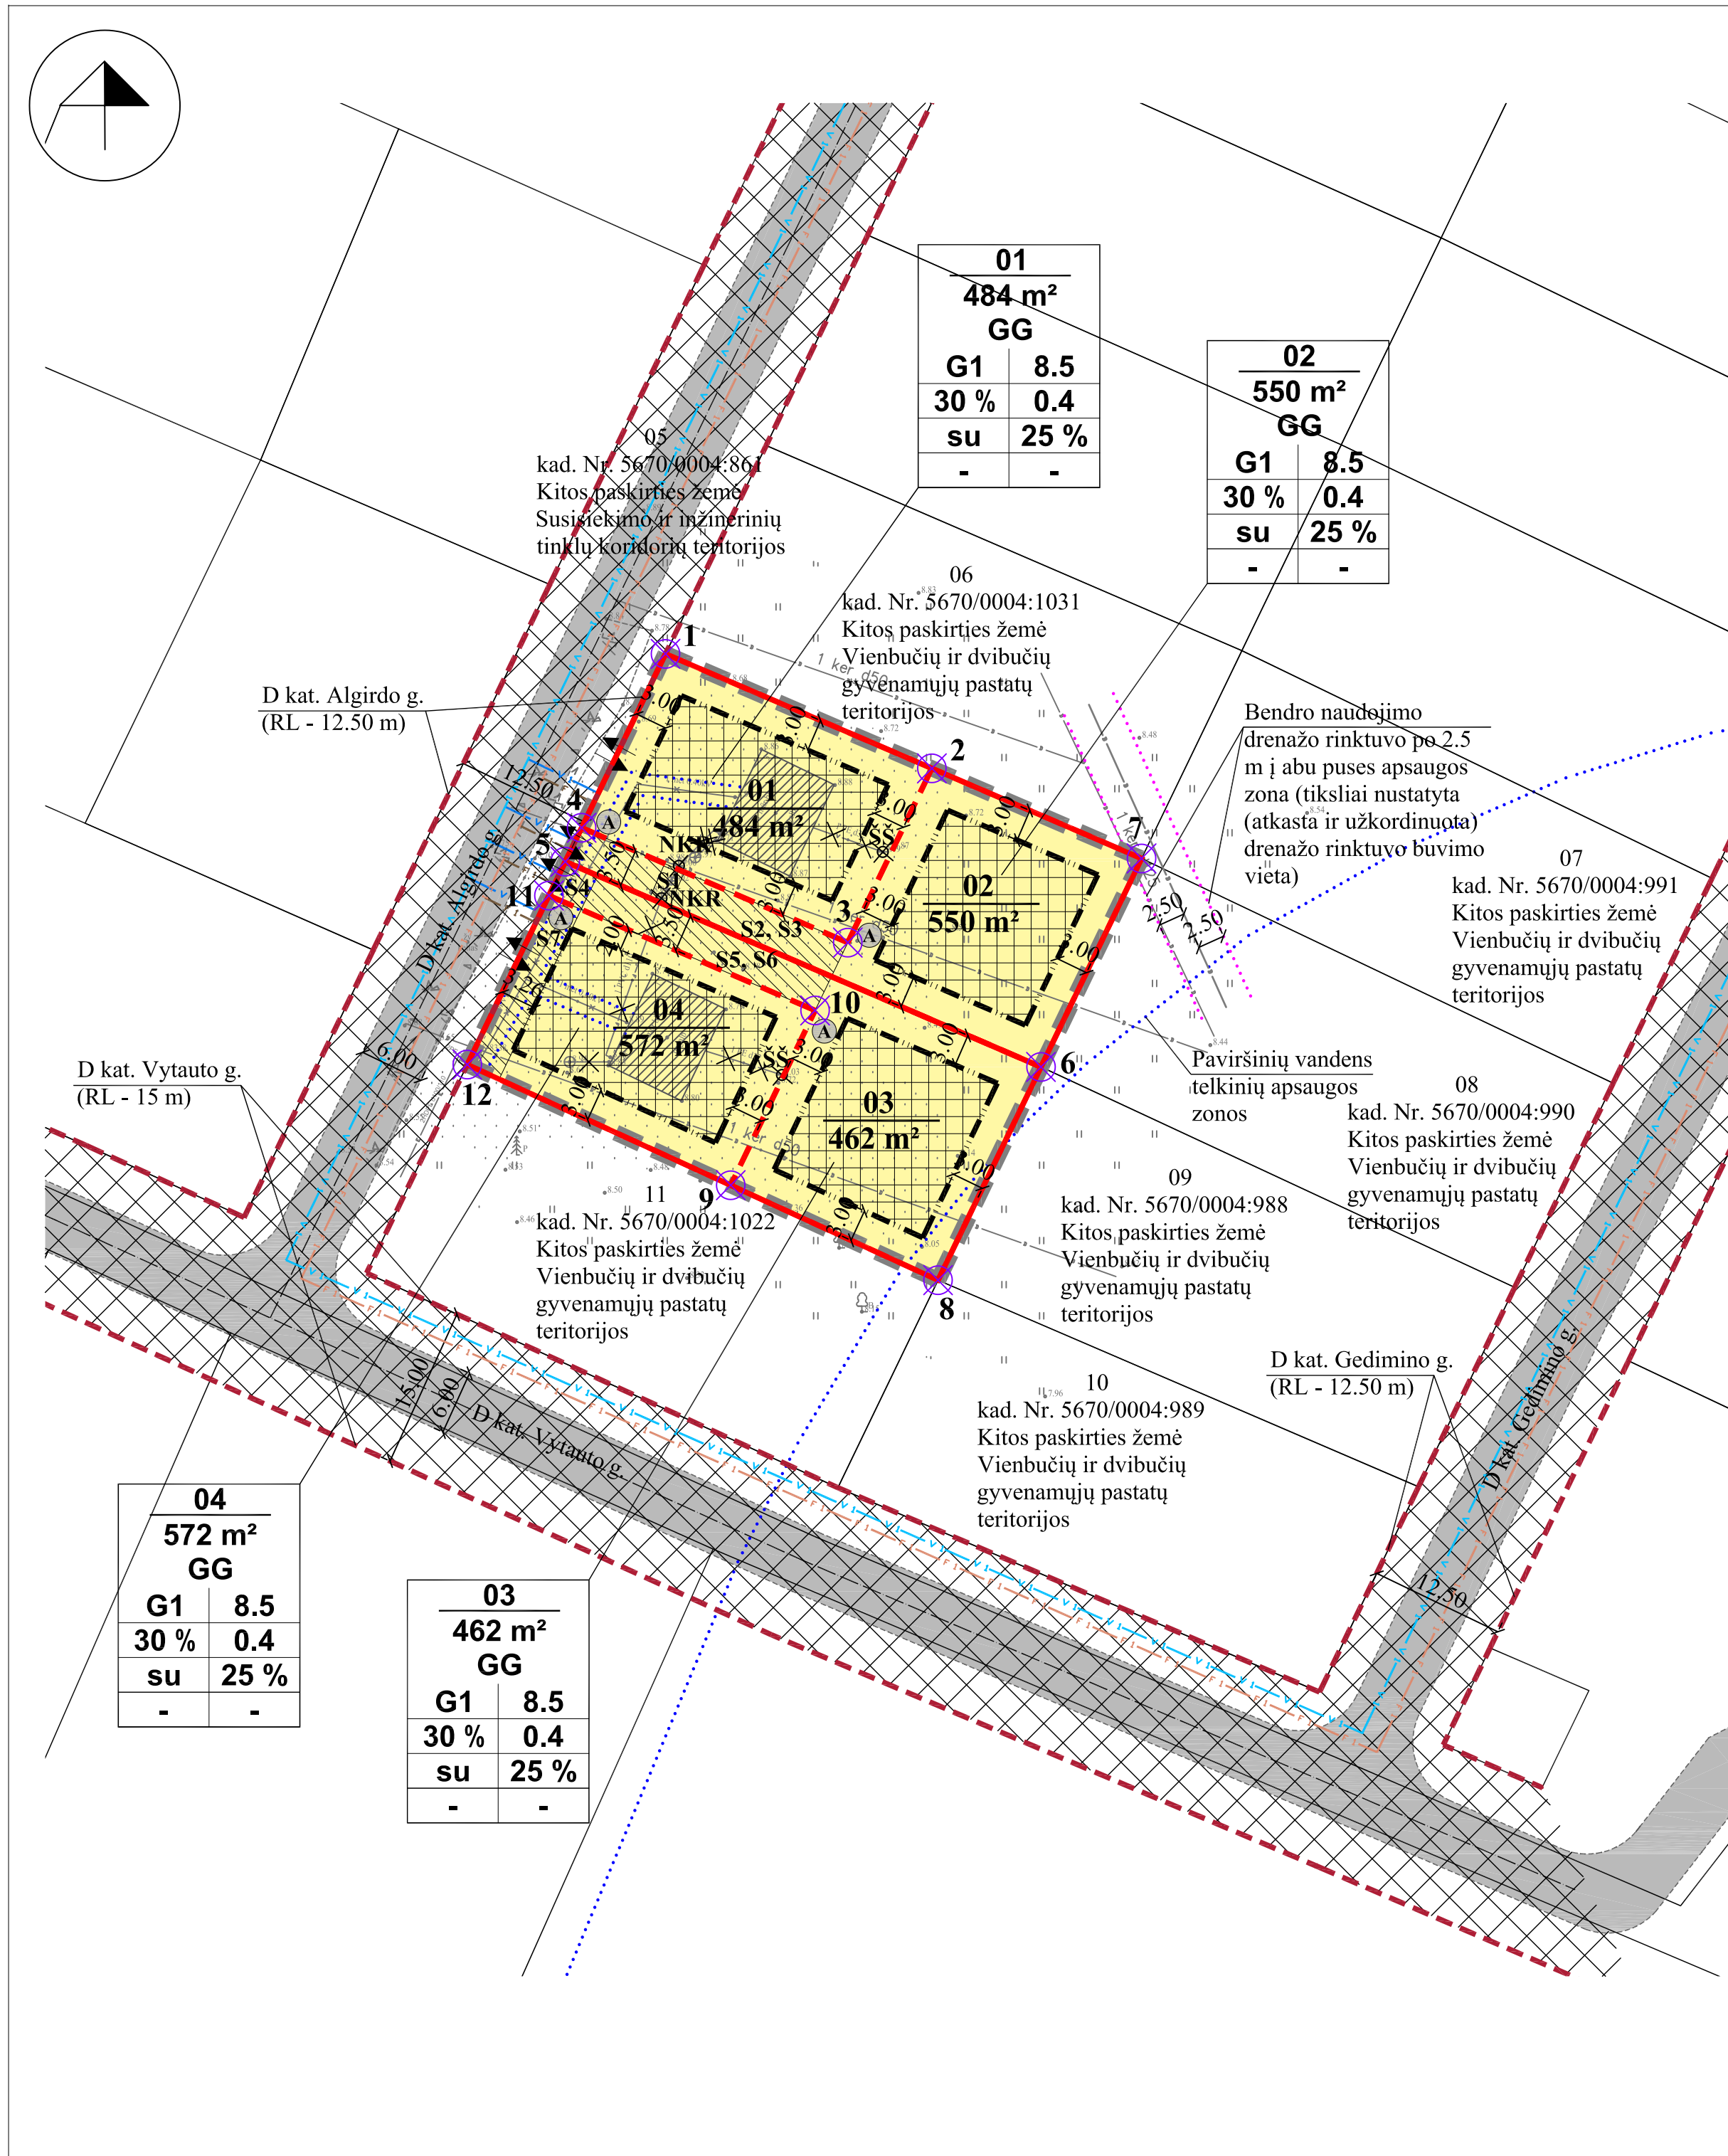

$\frac{n}{m}$	n -sklypo numeris
T	m - sklypo plotas m^2
$\frac{1}{3}$	T - TERITORIJOS NAUDOJIMOSI TIPAS
$\frac{5}{4}$	1- ŽEMĖS SKLYPO NAUDOJIMO BŪDAS (BŪDAI);
a	2 - LEIDŽIAMASIS PASTATŲ AUKŠTIS (METRAIS);
b	3 - LEIDŽIAMASIS ŽEMĖS SKLYPO UŽSTATYMO TANKIS;
	4 - LEIDŽIAMASIS ŽEMĖS SKLYPO UŽSTATYMO INTENSIVUMAS;
	5 - UŽSTATYMO TIPAS;
	6 - PRIKLAUSOMŲJŲ ŽELDYNŲ IR ŽELDINIŲ TERITORIJŲ DALYS, %;
	a, b - PAPILDOMI REGlamentAI.

Sklypo Nr.	Kadastrinis žemės sklypo Nr. (žemės sklypo Nr. Žemėtvarkos projekto plane)	Sklypo plotas, ha	Pagrindinė žemės naudojimo paskirtis/ naudojimo būdas	Žemės sklypų savininkai
Sklypo gretimybės				
05	5670/0004:861	1.5429	Kita/Susisiekimo ir inžinerinių tinklų koridorių teritorijos	Fiziniai asmenys ir juridinis asmuo
06	5670/0004:1031	0.1034	Kita/Vienbučių ir dvibučių gyvenamųjų pastatų teritorijos	Fiziniai asmenys
07	5670/0004:991	0.1034	Kita/Vienbučių ir dvibučių gyvenamųjų pastatų teritorijos	Fizinis asmuo
08	5670/0004:990	0.1034	Kita/Vienbučių ir dvibučių gyvenamųjų pastatų teritorijos	Fizinis asmuo
09	5670/0004:988	0.1035	Kita/Vienbučių ir dvibučių gyvenamųjų pastatų teritorijos	Fiziniai asmenys
10	5670/0004:989	0.1035	Kita/Vienbučių ir dvibučių gyvenamųjų pastatų teritorijos	Fizinis asmuo
11	5670/0004:1022	0.1034	Kita/Vienbučių ir dvibučių gyvenamųjų pastatų teritorijos	Fizinis asmuo

G1	KITOS PASKIRTIES ŽEMĖ, VIENBUČIŲ IR DVIBUČIŲ GYVENAMŲJŲ PASTATŲ TERITORIJOS
	PLANUOJAMOS TERITORIJOS RIBA
	ESAMŲ SKLYPŲ RIBOS
	PROJEKTUOJAMO SKLYPO RIBA
	STATYBOS RIBA
	STATYBOS ZONA
	SUSISIEKIMO IR INŽINERINIŲ TINKLŲ KORIDORIŲ RIBOS
	SERVITUTO ZONA
	ĮVAŽIAVIMAS-IŠVAŽIAVIMAS, EISMO KRYPTIS
	REGISTRŲ CENTRE REGISTRUOTŲ SKLYPŲ RIBOS
	GATVIŲ RAUDONOSIOS LINIJOS
	APSAUGOS ZONŲ RIBOS
	BENDRO NAUDOJIMO RINKTUVO APSAUGOS ZONA
	ESAMI PASTATAI/ STATINIAI
	GATVĖS IR PRIVAŽIAIVIMAI
	ŠACHTINIS ŠULINYS (NAIKINAMAS)
	NUOTEKŲ KAUPIMO REZERVUARAS (NAIKINAMAS)
	NAIKINAMI BUITINIŲ NUOTEKŲ TINKLAI
	NAIKINAMI VANDENTIEKIO TINKLAI
	KOREGUOJAMU DETALIUOJU PLANU SUPLANUOTI VANDENTIEKIO TINKLAI
	KOREGUOJAMU DETALIUOJU PLANU SUPLANUOTI BUITINIŲ NUOTEKŲ TINKLAI
	PLANUOJAMI BUITINIŲ NUOTEKŲ TINKLAI
	PLANUOJAMI BUITINIŲ NUOTEKŲ TINKLAI
	ATLIEKŲ SURINKIMO AIKŠTELĖS VIETA
	ŽEMĖS SKLYPO RIBŲ POŠŪKIO KAMPAI (TAŠKAI) IR JŲ NUMERACIJA

1. DETALIOJO PLANO SPRENDINIŲ AIŠKINAMASIS RAŠTAS YRA NEATSIEJAMA ŠIO BRĖŽINIO DALIS.
2. KOORDINATĖS TIKSLINAMOS KADASTRINIŲ MATAVIMŲ METU.

Atestato Nr.	Detaliojo plano rengėjas: MB "TAURENA" Aukštinės g. 5B, Kleimėškės II k., Klapėdės r., LT-91289 tel. 8 638 69996, el. p. mbaurena@gmail.com			PROJEKTAS: ŽEMĖS SKLYPUJ (KADASTRO NR. 5670004-1023, 5670004-1023) ALGIRGO G. 3 I. PARĄŽĖS K., VYDMANTU SEN., KRETINGOS R., DETALUSIS PLANAS, KUROJO KORIGUOJAMAS KRETINGOS RAJONO SAVIVALDYBĖS PABŪVIMO 2011 M. VASARIO 24 D. SPRENDIMU NR. 12-27 „DEL ŽEMĖS SKLYPUJ (KADASTRO NR. 5670004-329, 5670004-330, 5670004-332, 5670004-333, 5670004-334) PARĄŽĖS K., KRETINGOS R. SAV. DETALIOJO PLANO TVIRTINIMO IR PAGRINDINIS ŽEMĖS NAUDOJIMO PASKIRTIES KEITIMAS“ PATVIRTINTO DETALIOJO PLANO SPRENDIMU			LAIDA	
	Direktorė	E. Gražulevičienė	2026	BRĖŽINYS: PAGRINDINIAI SPRENDINIAI, M1:500	0			
	TPV 0073	PV	D. Orentienė					2026
		Projektuotoja	E. Gražulevičienė					2026
ETAPAS	PLANAVIMO ORGANIZATORIUS:			BRĖŽINIO NUMERIS:	FORMATAS	LAPAS	LAPŲ	
PS	Kretingos rajono savivaldybės administracijos direktorius							DP-K-VT-56-26-477