


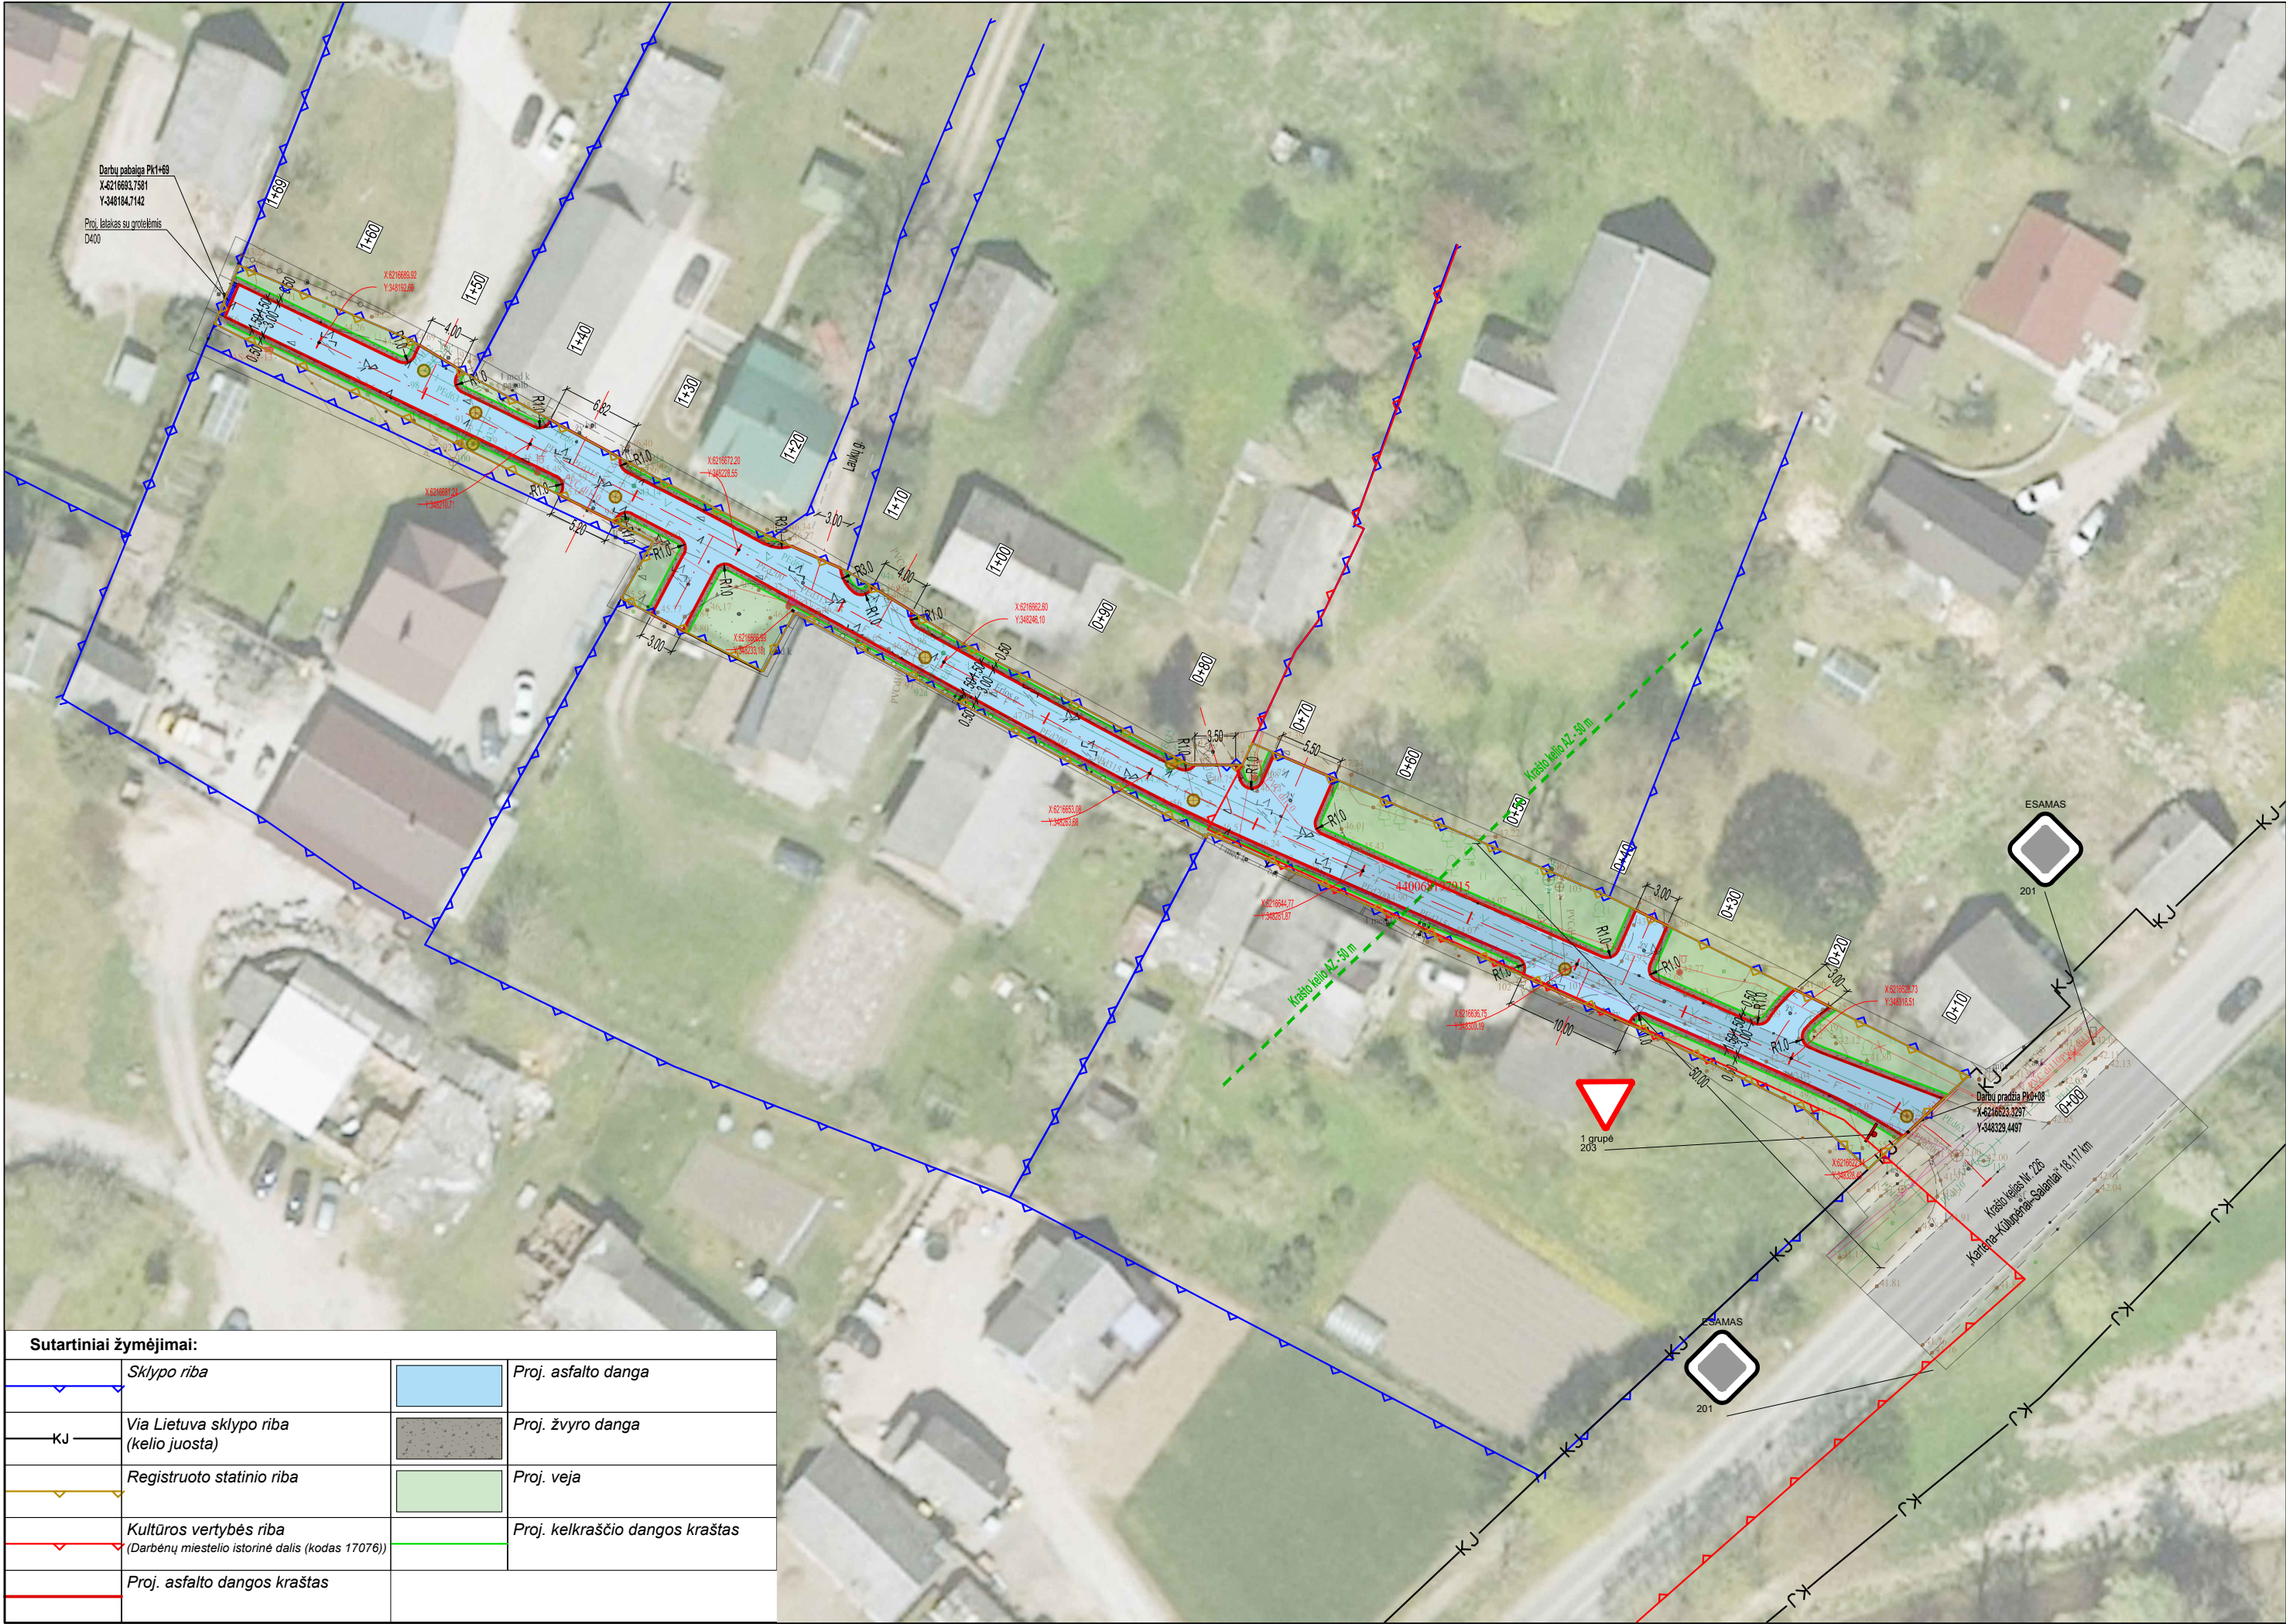

Darbu pabaiga PK+69
X:6216683,7581
Y:348184,7142
Proj. linijos su grotelėmis
D400

ESAMAS
201

Darbu pradžia PK+00
X:6216683,3297
Y:348329,4487

Krašto linijos Nr. 226
Kontenerių-Kulpašė-Saunai 18,117 km

1 grupė
203

ESAMAS
201

Sutartiniai žymėjimai:			
	Sklypo riba		Proj. asfalto danga
	Via Lietuva sklypo riba (kelio juosta)		Proj. žvyro danga
	Registruoto statinio riba		Proj. veja
	Kultūros vertybės riba (Darbėnų miestelio istorinė dalis (kodas 17076))		Proj. kelkraščio dangos kraštas
	Proj. asfalto dangos kraštas		